


PLANTA RELEVAMIENTO
ESCALA 1:100

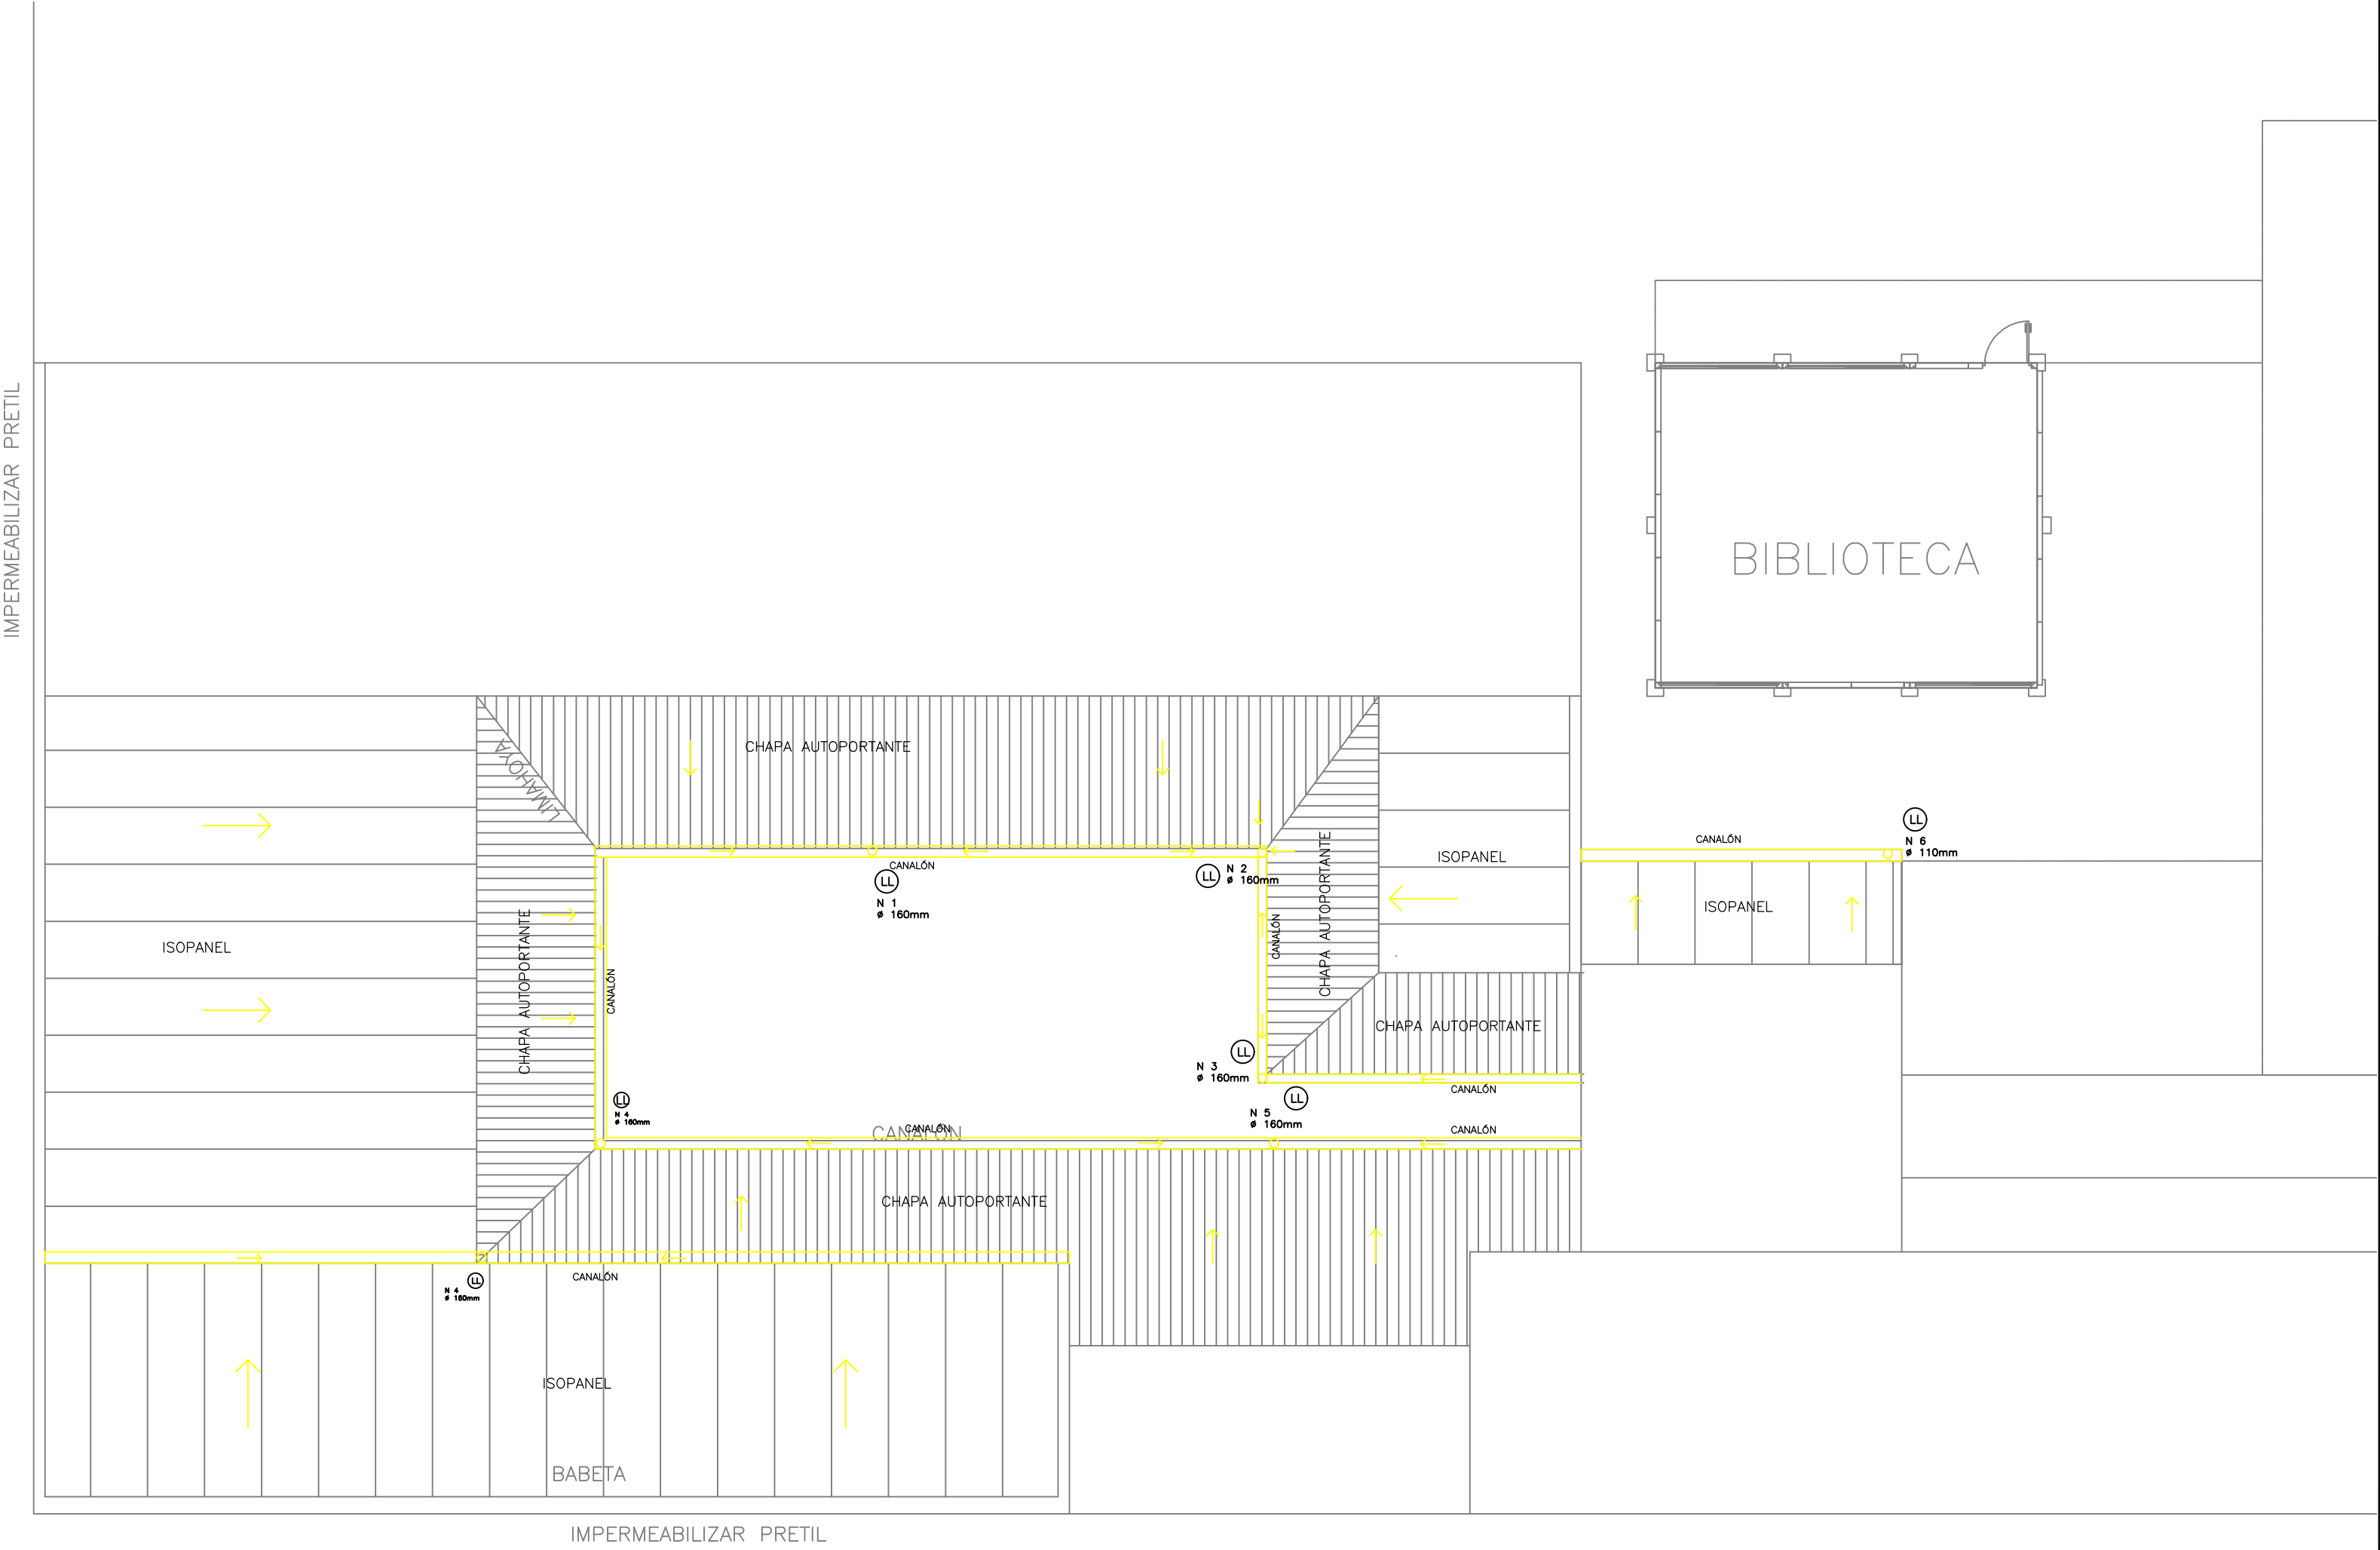

		CONSEJO DIRECTIVO CENTRAL	CONSEJO DIRECTIVO CENTRAL
LICEO MARISCALA—MANTENIMIENTO		LOCALIDAD: MARISCALA	FECHA: 07/2023
PLANO DE: PLANTA RELEVAMIENTO		DEPARTAMENTO: LAVALLEJA	ESCALA: 1/100
AYTE. de ARQTO.:			LAMINA No: L6
ARQUITECTO: CLAUDIA NÚÑEZ		FIRMA:	S1
TECNICO:		FIRMA:	