



FACHADA CALLE LUIS BATLLE BERRES

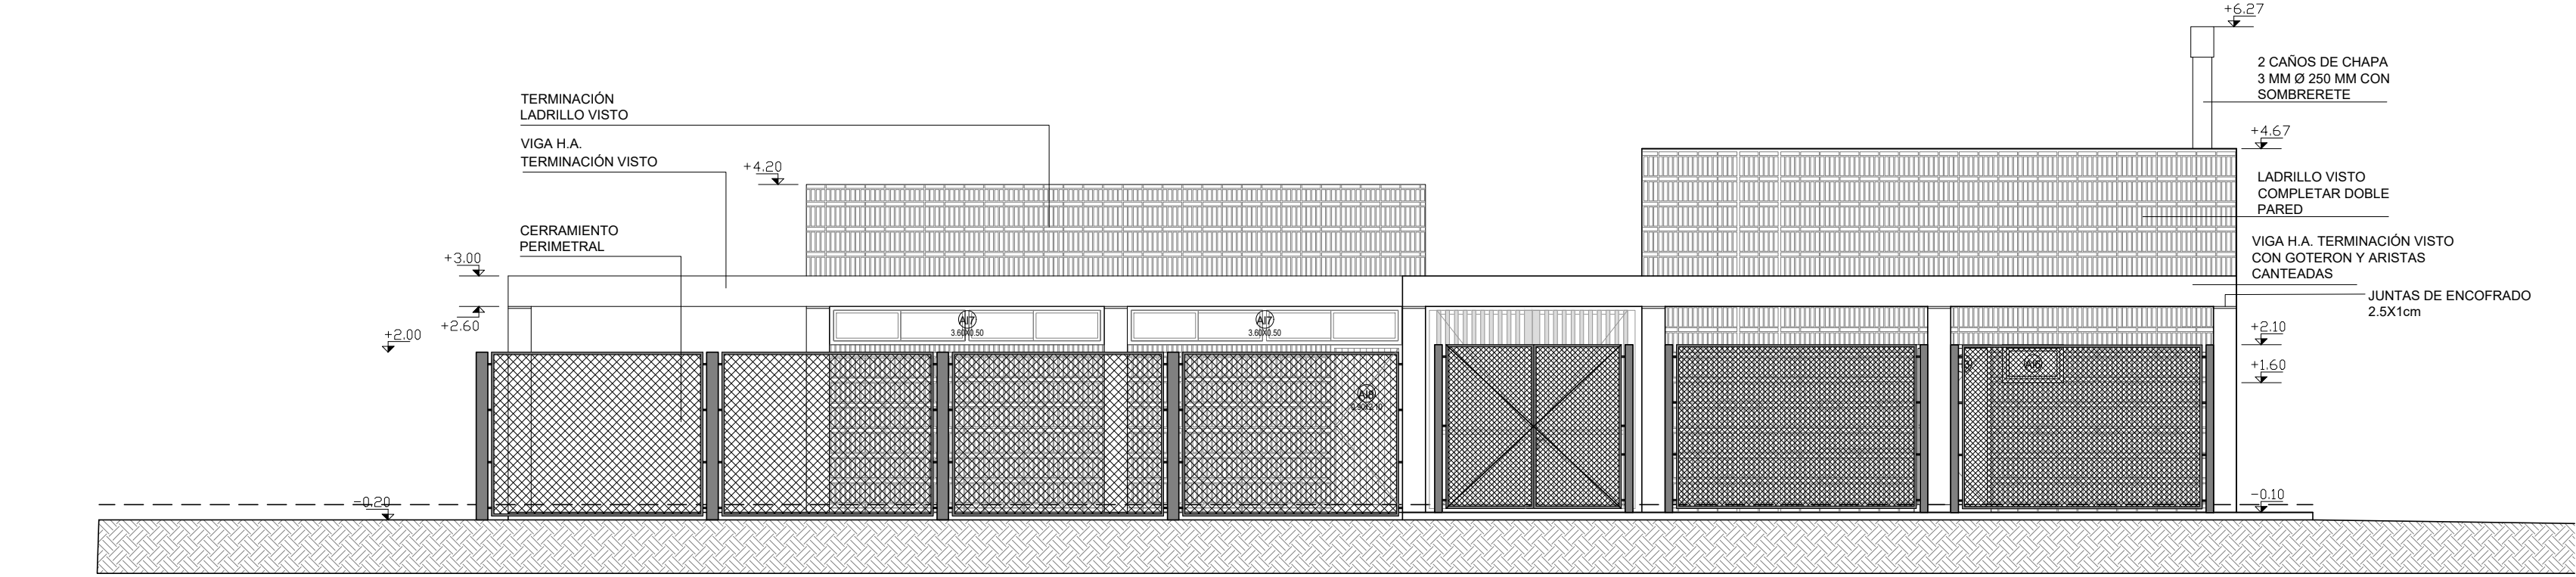

FACHADA DESDE LA PLAZA

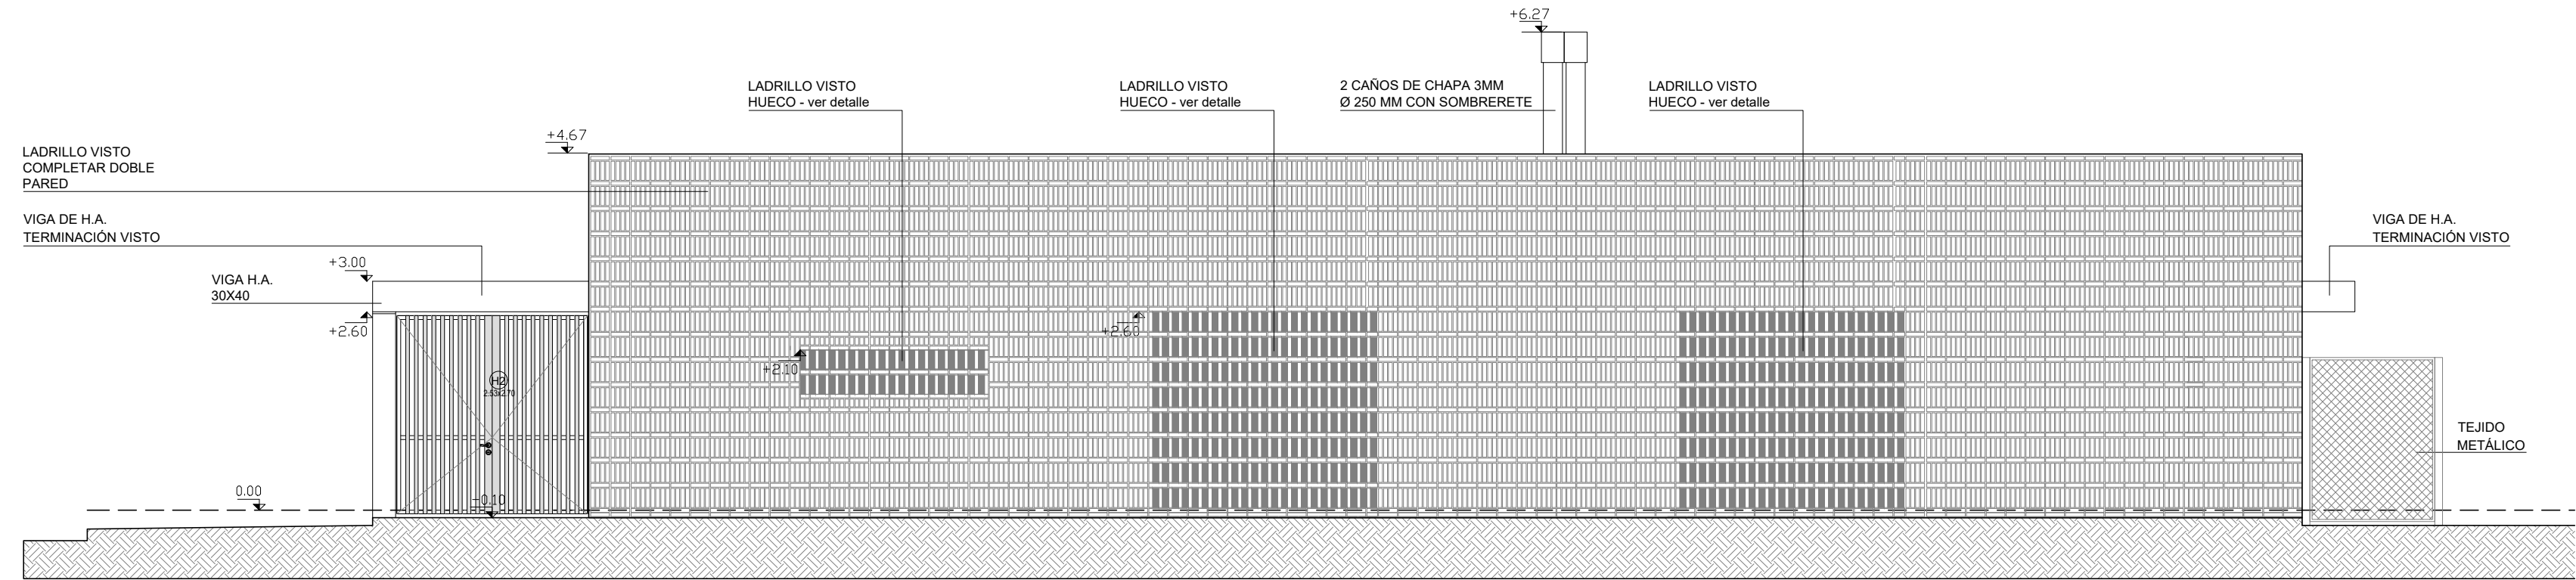

FACHADA CALLE 72 NORTE

