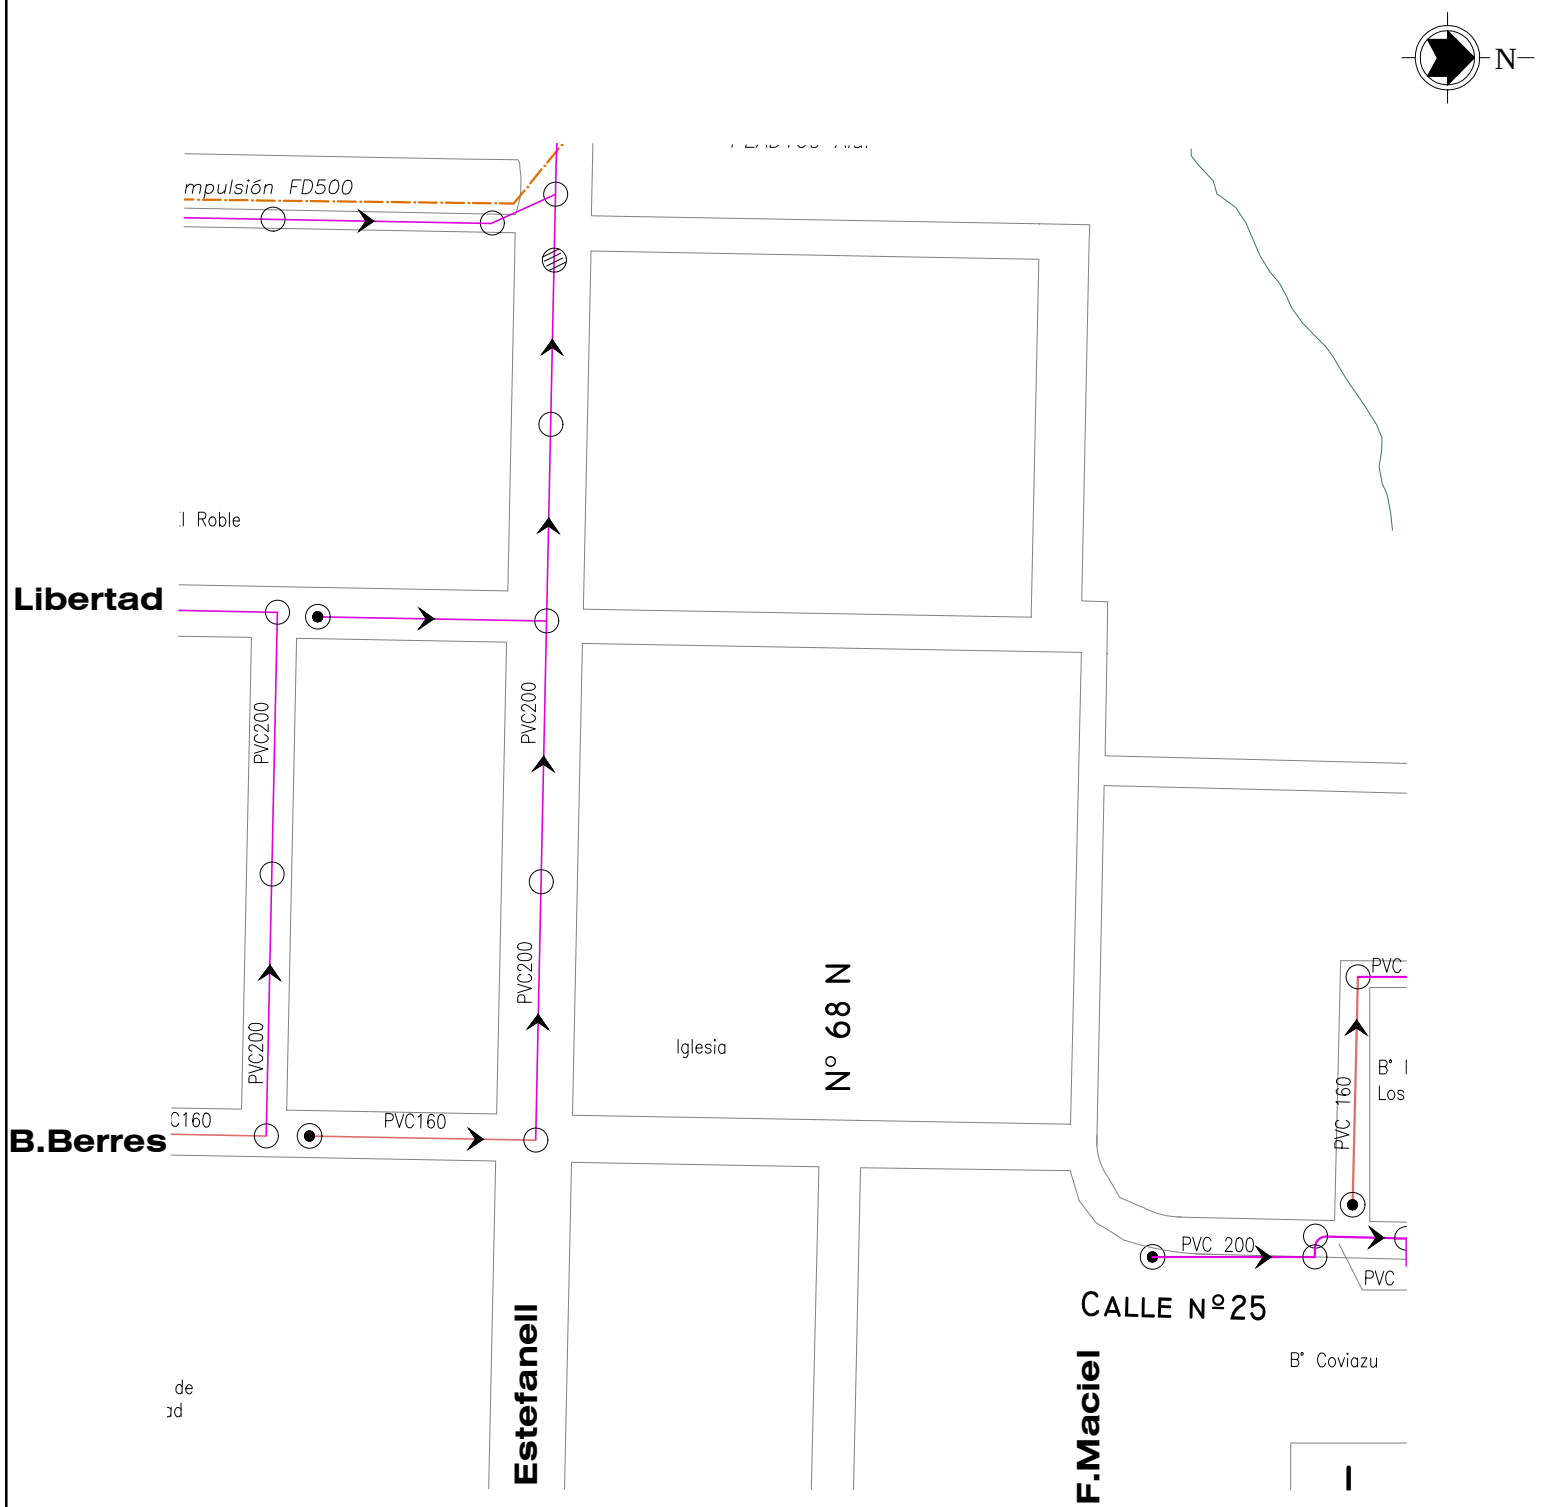

COL. PLUVIALES EXISTENTES

A DEJAR FUERA DE FUNCIONAMIENTO

LINEA DE IMPULSIÓN

TUERIA EXISTENTE

CÁMARA TERMINAL

REGISTRO DE PRIMERA CATEGORÍA

REGISTRO DE SEGUNDA CATEGORÍA

REGISTRO O TERMINAL

PROFUNDIDAD (m)

XX

PLANO GENERAL DEL TENDIDO DE LA RED DE SANEAMIENTO.
Este plano es meramente indicativo, no estando a escala por lo que no se indican distancias.
En sitio podrían encontrarse mas redes de los indicados en dichos planos.
No obstante lo expresado frente a dudas o información mas precisa deberá concurrir o llamar a Jefatura Técnica Paysandú, calle Henderson n° 940, telefono: 472 29537.
Si por cualquier causa se produjesen daños en las redes de saneamiento, los mismos deberan ser comunicados en forma inmediata al tel: 08001871 las 24 horas, de manera de que se puedan tomar los recaudos pertinentes.

OSE

GERENCIA
REGION LITORAL NORTE

Ing. Víctor Cestau
GERENTE REGION LITORAL NORTE

ADMINISTRACIÓN DE LAS OBRAS SANITARIAS DEL ESTADO

JEFATURA TÉCNICA DE PAYSANDÚ	DEPARTAMENTO DE PAYSANDÚ	LOCALIDAD DE PAYSANDÚ

RED EXISTENTE DE SANEAMIENTO PAYSANDU

		SUPERVISOR TÉCNICO Carlos Torres	FECHA: JUNIO 2022 ESCALA: S/E
ING. DE APOYO TÉCNICO	JEFE TÉCNICO DEPARTAMENTAL	DIBUJO Augusto Colombo	Nº S/N