
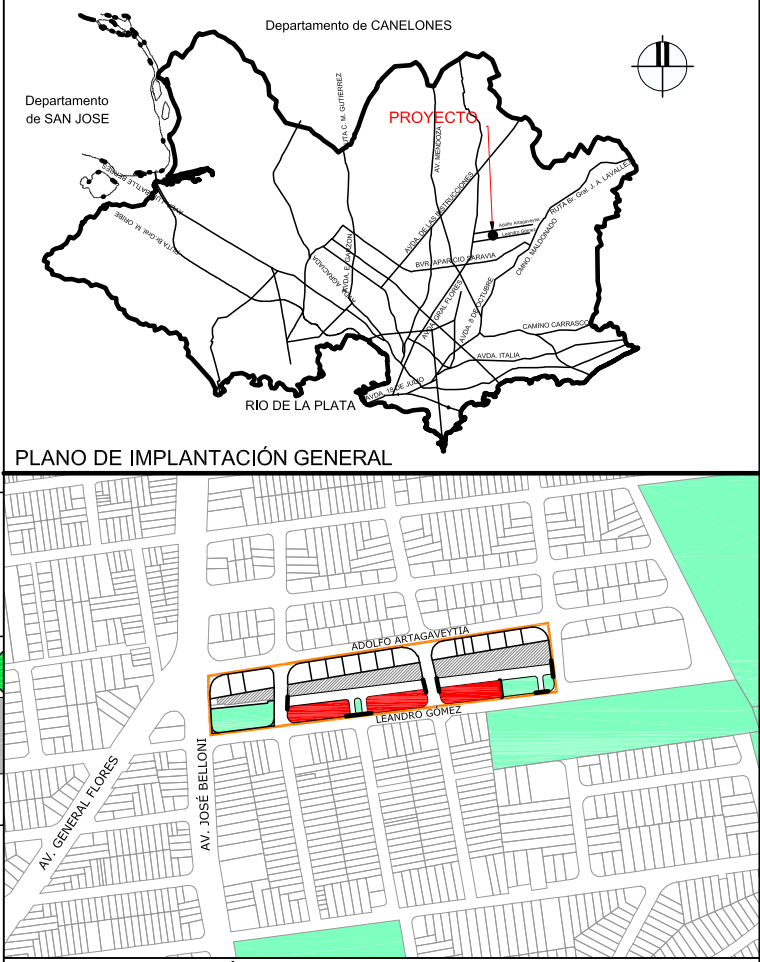


ESQUEMA ESPECIES VEGETALES
ESCALA 1/1000

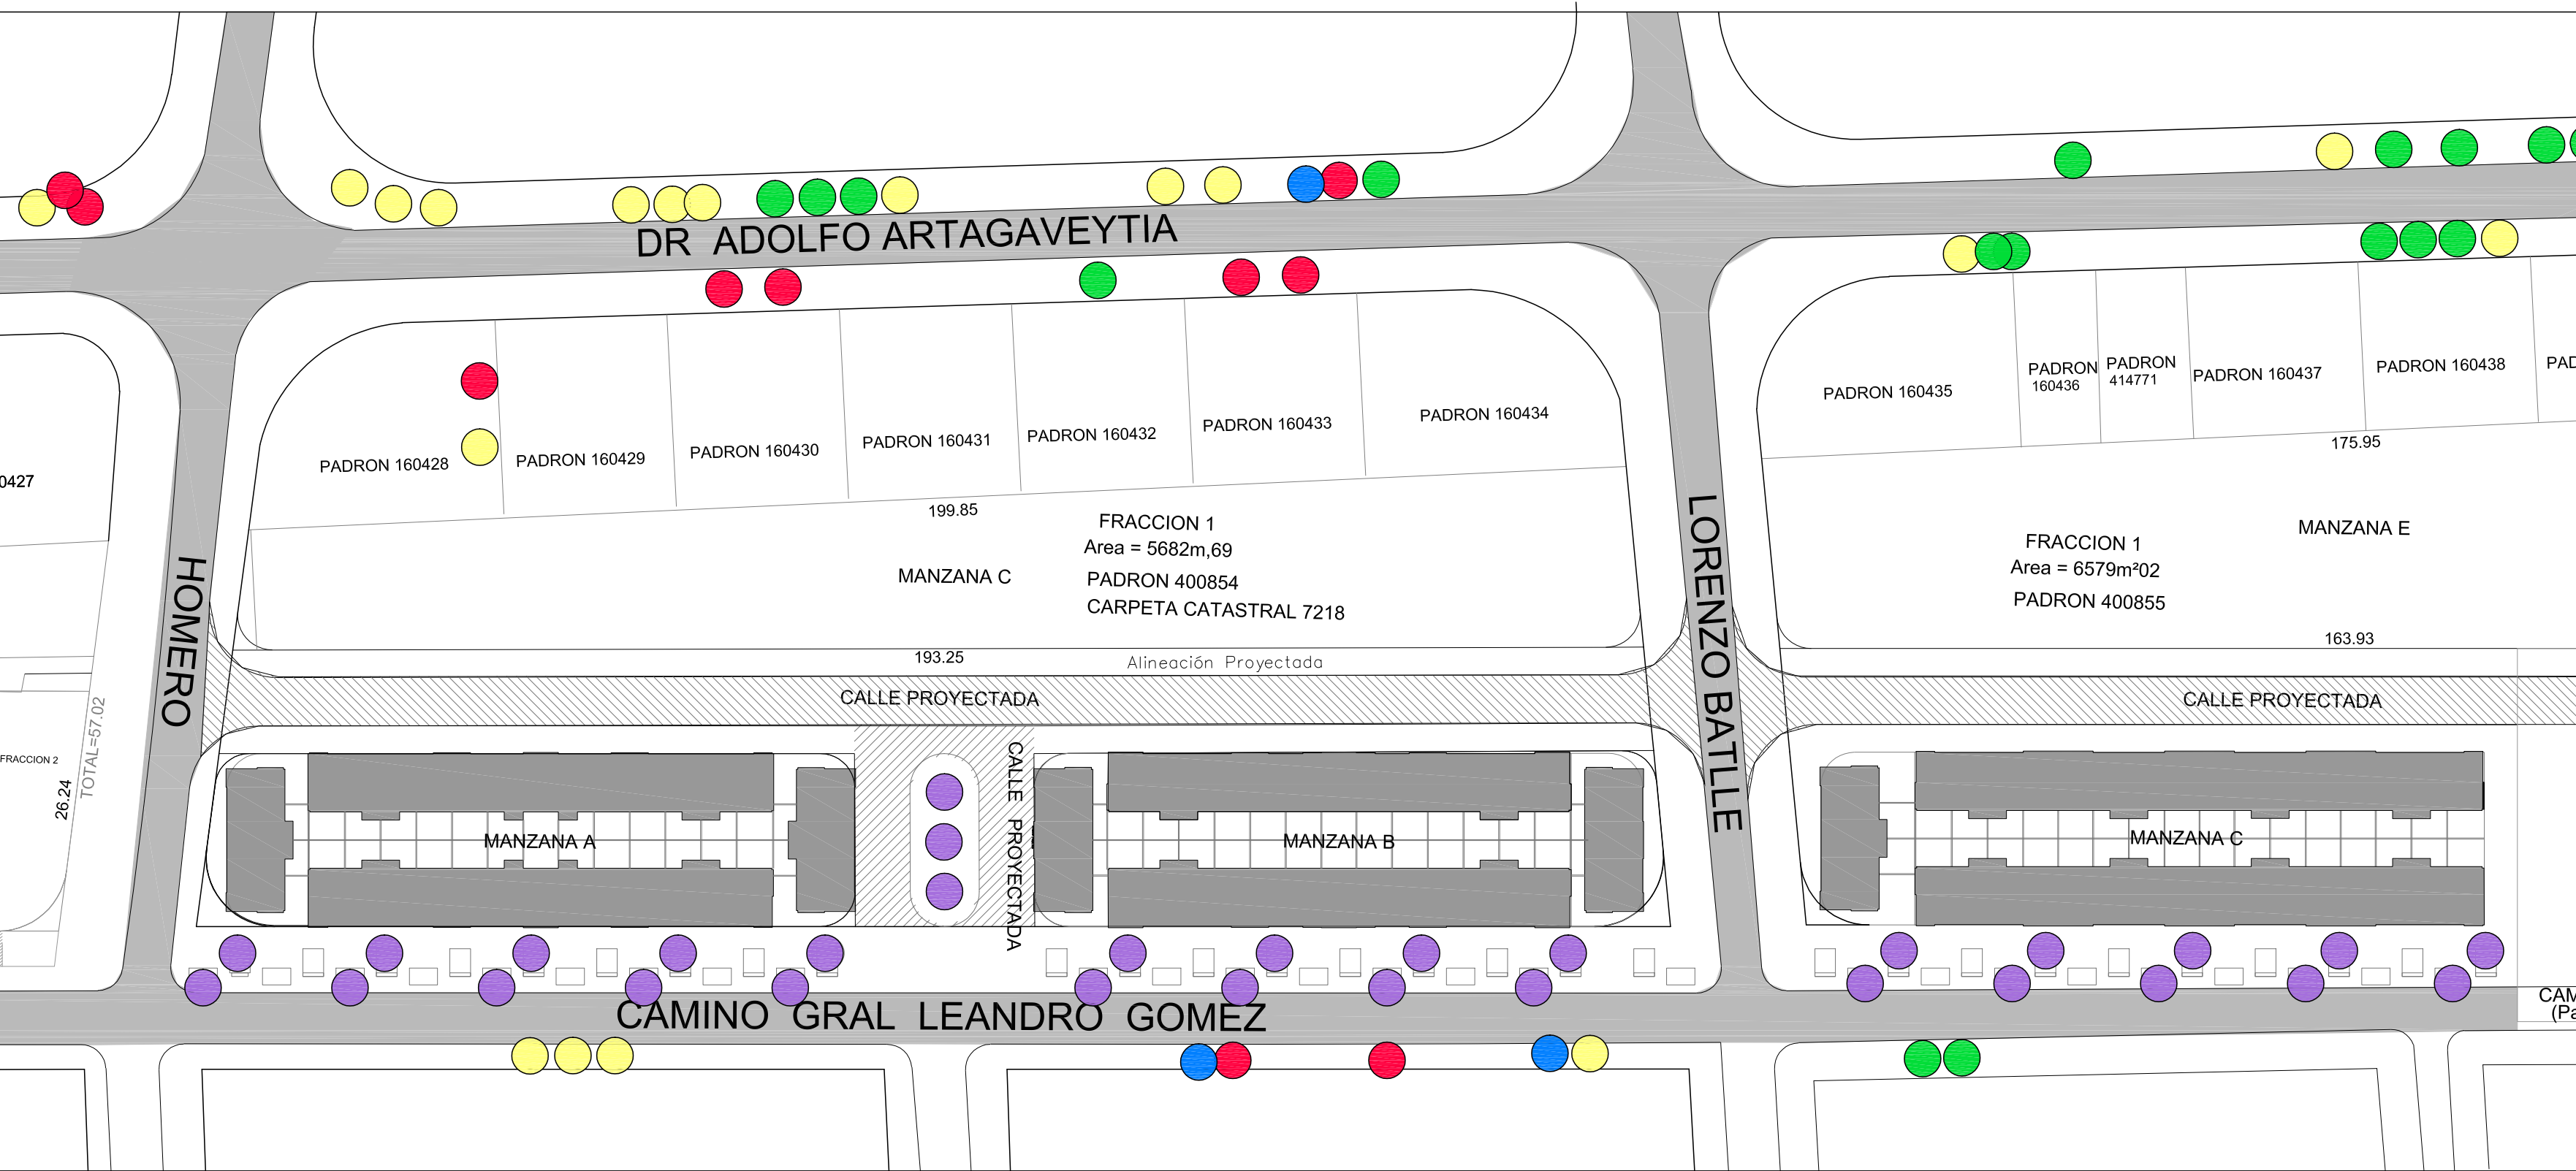

REFERENCIAS

Especies de árboles existentes:

- Paraiso
- Fresno americano
- Fresno europeo
- Anacahuíta

Especies de árboles proyectados:

- Lapacho rosado

Especies existentes:

- Paraiso
- Fresno americano
- Fresno europeo
- Anacahuíta

Especie proyectada:

- Lapacho rosado



Ministerio de Vivienda y Ordenamiento Territorial

Dirección Nacional de Integración Social y Urbana

avanzar

NOTAS

REVISIÓN	FECHA	DESCRIPCIÓN		
TÉCNICOS		PROYECTO		
		PIEDRAS BLANCAS		
DIBUJANTE		UBICACIÓN		
		MONTEVIDEO		
TÍTULO		ESCALA 1/50		
ESQUEMA ESPECIES VEGETALES		FOR.	PLANO N°	REV.
		A3	PU02	0