

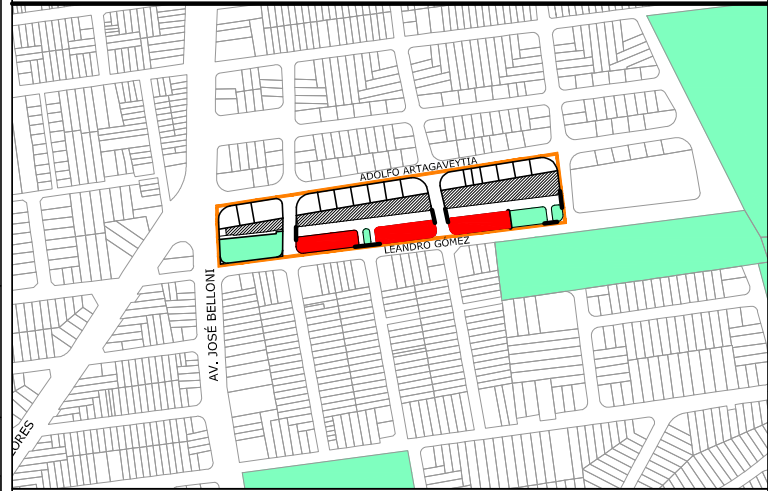


ESQUEMA DE ALUMBRADO PÚBLICO
ESCALA 1/1000

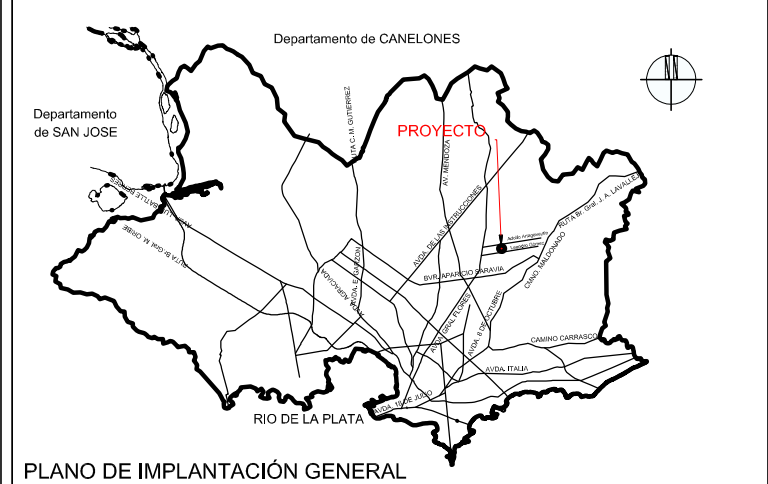

- REFERENCIAS
- Luminarias existentes de sodio
 - Luminarias existentes de mercurio
 - Luminarias proyectadas
 - Luminarias existentes a sustraer por calle proyectada

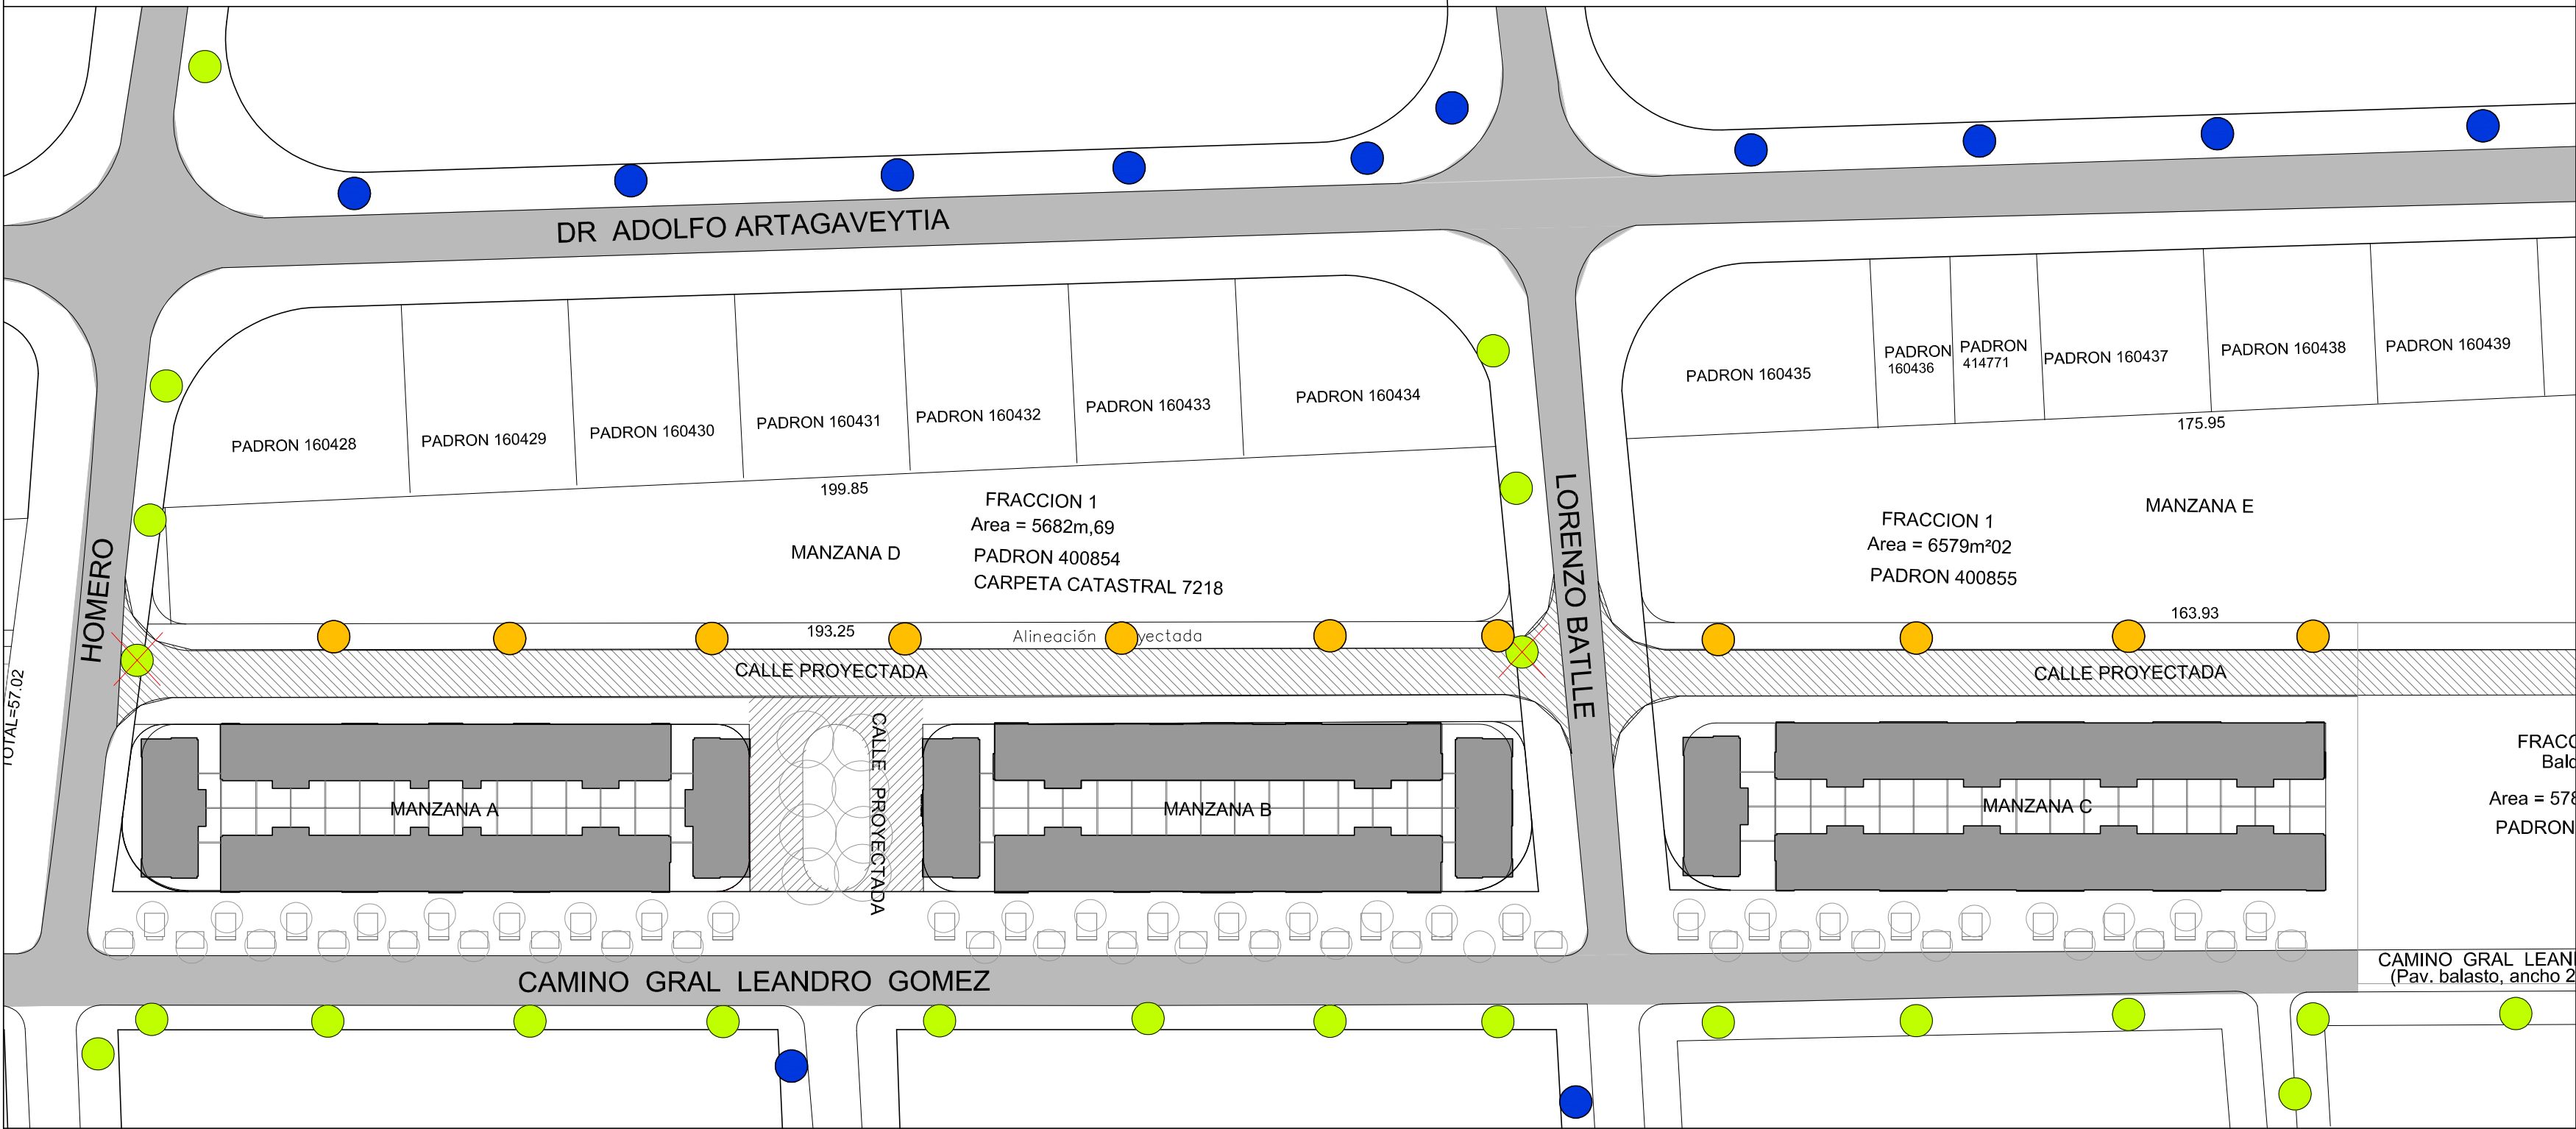

NOTAS			
REVISIÓN		FECHA	DESCRIPCIÓN
TÉCNICOS		PROYECTO	
		PIEDRAS BLANCAS	
DIBUJANTE		UBICACIÓN	
		MONTEVIDEO	
TÍTULO		ESCALA	
		1/50	
ESQUEMA DE ALUMBRADO PÚBLICO		FOR.	PLANO N°
		A3	ALP01
		REV.	0