C05	PUERTA BATIENTE INTERIOR-INTERIOR	Escala: 1/20 Fecha: 2023	CAIF CASTILLOS- ROCHA CARPINTERÍA

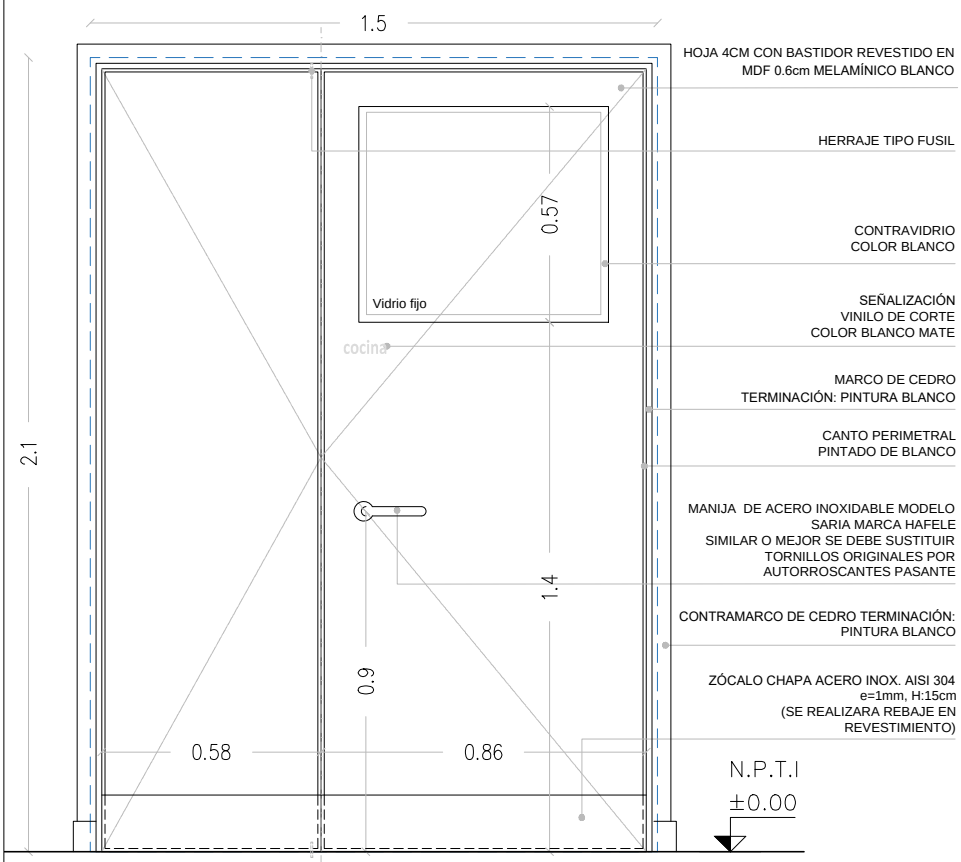

ESCALA 1/20

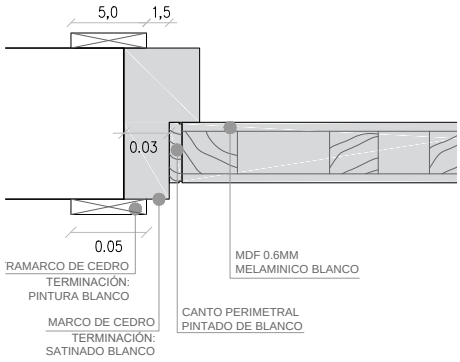

ESCALA 1/5

NOTA
- TODAS LAS MEDIDAS SE VERIFICARÁN EN OBRA.
- Los marcos se amurarán sin su corrrespondientes hojas, y deberán entregarse protegidos contra eventuales manchas producidas por mortero de cal o cemento.
- Todas las aberturas se dibujan vistas desde el exterior.

PUERTA BATIENTE INTERIOR – INTERIOR

ESCALA 1/20	

TIPO	C05	CANTIDAD	1	IZQ.	si	UBICACIÓN	COCINA
				DER.	si		

MARCO GUÍA	SI / NO	MAT.	SECC.	TERM.

MARCO	TIPO CAJÓN	MAT. CEDRO TERM. ESMALTE SINTÉTICO BLANCO	SECCIÓN 12x4cm (verificar SEGÚN ancho de tabique)
	CONTRAMARCO	MAT. CEDRO TERM. ESMALTE SINTÉTICO BLANCO	SECCIÓN 5x1cm
	ANCLAJE GRAPA AMURE	COLOCACIÓN 3 POR LADO	TERM. CETOL 5 manos

HOJA	PUERTA	PLACA	ESPESOR 4 cm	ESTRUCTURA BASTIDOR ELLIOTIS 50%
			REVESTIMIENTO MDF 0.6CM LAMINADO MELAMÍNICO COLOR BLANCO	
			CUBRECANTO DE CEDRO EN LOS 4 LADOS TERM. ESMALTE SINTÉTICO BLANCO	
		TABLERO	ESTRUCTURA	MAT. / SECCIÓN
			PAÑOS	MAT. / TERM.
		MACIZA	MATERIAL	SECCIÓN
				TERM.
	VENTANA		ESTRUCTURA	MAT. / SECCIÓN
			TRAVESAÑOS	MAT. / SECCIÓN
			TERMINACIÓN	
				SECCIÓN

HERRAJES	MOVIMIENTO	CANTIDAD	3	TIPO	BISAGRAS 120 mm
	MANIOBRA		2		MANIJA DE ACERO INOXIDABLE MARCA HAFELE MODELO SARIA SIMILAR O MEJOR
	CIERRE		1		CUBRE LLAVE DE ACERO INOXIDABLE Y CERRADURA DE SEGURIDAD TIPO HAFELE MORTISE LOCK. SIMILAR O MEJOR