

EQ09

MUEBLE  
DEPÓSITO LAVADERO



Escala: 1/25  
Fecha: 2022

CAIF CASTILLOS- ROCHA  
EQUIPAMIENTO



MESADA GRANITO GRIS  
CHAMANGÁ  
PULIDO e=2cm P03

ZÓCALO GRANITO GRIS  
esp: 2cm h=5cm

MUEBLE CON PILETA: LATERAL REVESTIDO ACERO  
INOX HASTA 30CM  
SIN FONDO/ REVESTIDO CON CERÁMICA BLANCA  
SIN PISO/ BANQUINA REVESTIDA CON  
PORCELANATO EN CARA HORIZONTAL Y VERTICAL

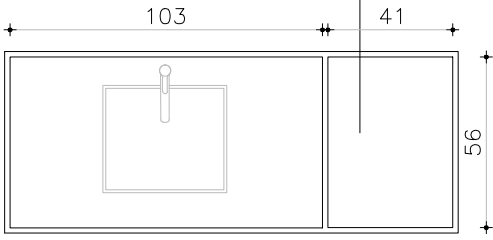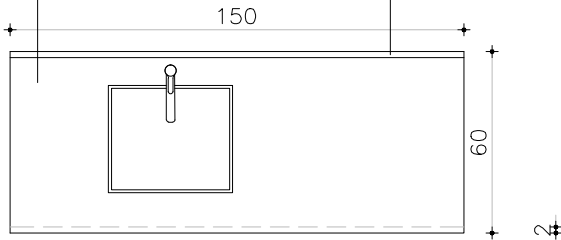

ESQUEMA MÓDULOS

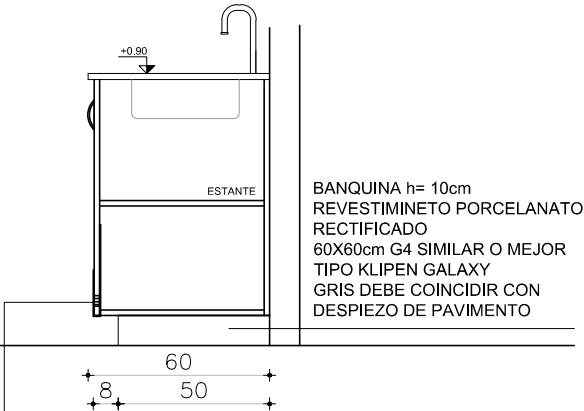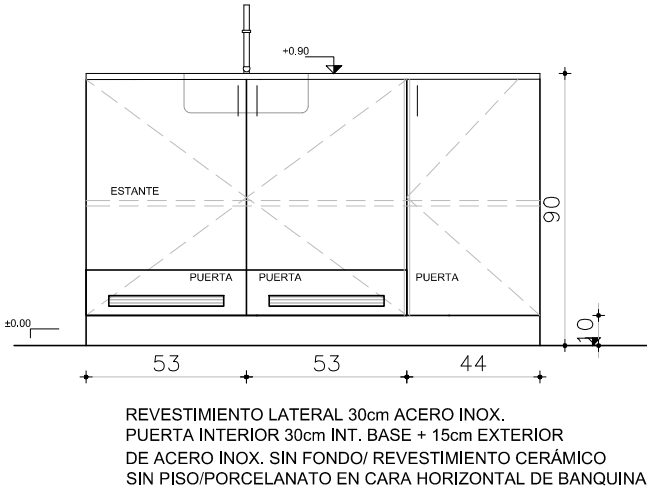

NOTA

. TODAS LAS MEDIDAS SE VERIFICARÁN EN OBRA.

ARMARIOS

ESCALA 1/25

TIPO	EQ09	CANTIDAD	1	UBICACIÓN	DEPÓSITO LAVADERO
PUERTA	FRETE : ESPESOR 18MM				
	MATERIAL MDF MELAMÍNICO BLANCO				
	CANTOS ABS 2mm BLANCO				
	HERRAJES: TIRADOR ARCO 15CM DE ACERO INOXIDABLE				
	CERRADURAS				

PARANTES VERTICALES INTERIORES PLACA DE MDF 18MM LAMINADO EN MELAMÍNICO BLANCO CANTOS ABS 2MM  
CON REVESTIMIENTO DE ACERO INOXIDABLE H=30cm  
ESTANTES INTERIORES PLACA DE MDF 18MM LAMINADO EN MELAMÍNICO BLANCO CANTOS ABS 2MM  
MESADA DE GRANITO GRIS CHAMANGÁ PULIDO E=2CM SIN FRONTALÍN - APOYA EN EQUIPAMIENTO  
OBSERVACIONES: LAS JUNTAS DEL REVESTIMIENTO DE BANQUINA DEBE COINCIDIR CON EL DEL PISO