


Padrón N° 3073

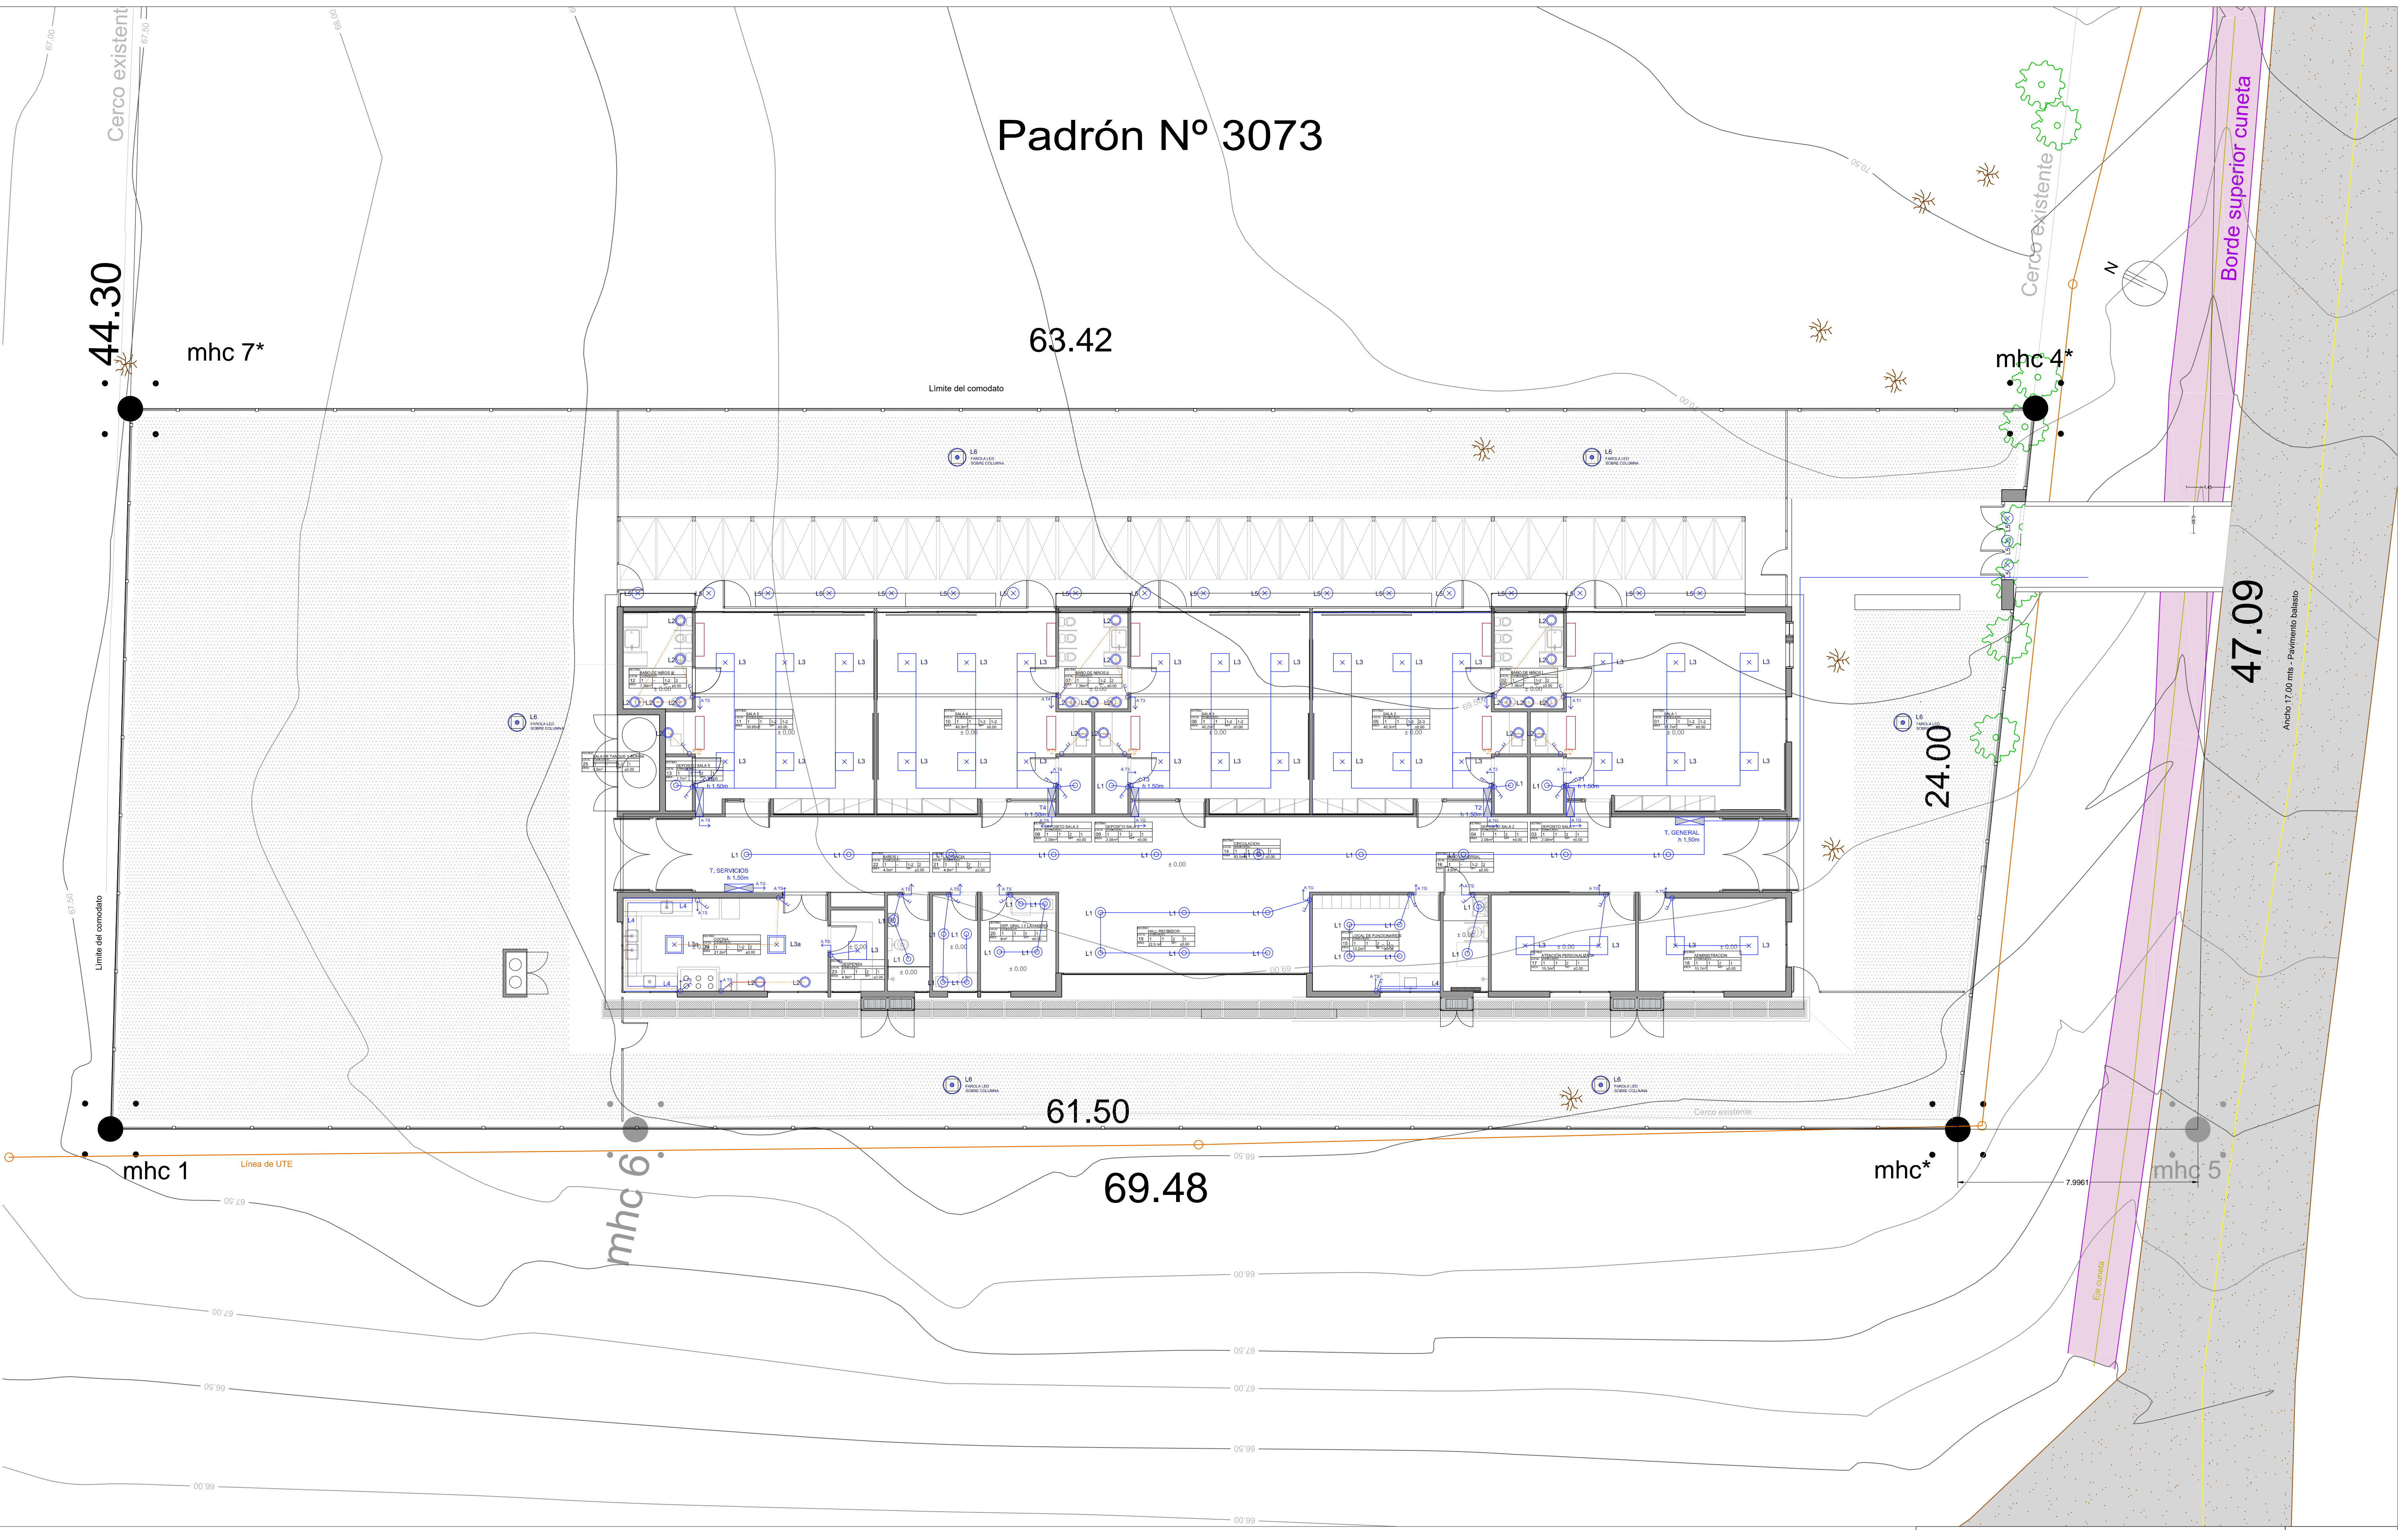

SIMBOLOGÍA

TABLERO

INTERRUPTOR UNIPOLAR

INTERRUPTOR BIPOLAR

INTERRUPTOR COMBINACIÓN

INTERRUPTOR BIPOLAR 2 SECCIONES

CANALIZACIÓN

CANALIZACIÓN EMBUTIDA

ENLACE ANTEL

TOMA TELEFÓNICO

TIMBRE CALLE

TERMOTANQUE

CÁMARA 20 X 20

CÁMARA 40 X 40

CÁMARA 60 X 60

CAJA DE CONEXION APARENTE

REGISTRO APARENTE

CONEXIÓN AIRE ACONDICIONADO

DATOS

EXTRACTOR

BANADOR DE SUELO

PROYECTOR

LUMINARIA DE PISO

PUNTO DE LUZ (CENTRO)

PUNTO DE LUZ (BRAZO)

LUMINARIA DE EMBUTIR

BANADOR DE PARED

COLUMNA EXTERIOR

TOMACORRIENTE 3 EN LINEA

TOMACORRIENTE SCHUKO

TOMACORRIENTE 3 EN LINEA CON INTERRUPTOR BIPOLAR

TOMACORRIENTE SCHUKO CON INTERRUPTOR BIPOLAR

LUMINARIAS EXTERIORES SE PRENDERAN CON CÉLULA FOTOELÉCTRICA

	L1	L2	L3	L3A	L4	L5	L6	L7
Modelo								
Descripcion	Plafón LED redondo IP44 30W neutro Ø120mm SKU: IX2210X Marca IXEC	Downlights TOP II ET026	Paneles LED de 60 x 60 h8 para adosar a los paneles Código Vivion 717145	Panel cuadrado LED para embutir o suspender. Con marco en aluminio color blanco y difusor acrílico opal, uso interior IP20. Dimensiones: 605x605mm. SKU: IX2100	PERFIL DE ALUMINIO Y PULCERONATO PARA ADOCAR CON CINTA LED POR METRO. IP20 - MEDIDAS: 3000x17,1, h:8mm	Aplicar LED negro IP66 GX53 Inc. Ø140 EXTRAALTUO SKU: FLD350	FAROLA LED PARK 60 DIAM. 400X95 SOBRE COLUMNA H29	LUMINARIA DE EMERGENCIA AUTÓNOMA CON DIFUSOR DE PROTECCIÓN TRANSLÚCIDO, LONGITUD MÁXIMA: 40CM AUTONOMÍA 3HS.

Anteproyecto

CAIF CASTILLOS ROCHA

DIRECCIÓN: Dr. Pedro Ferrer

PADRÓN: -

LLAMADO: -

FECHA REALIZACIÓN: -

REVISIÓN 1

2

3

4

5

Rubro

ELECTRICA

ESCALA: 1:100

PLANTA DE LUMINARIAS

ARCHIVO: CAIF_CASTILLOS ROCHA_Electrico

RESPONSABLE TÉCNICO

NOMBRE

Mail: MAIL

Tel.: TEL_CEL


TÉCNICO ASESOR

NOMBRE

Mail: XB.COM

Tel.: TEL_CEL

EL01

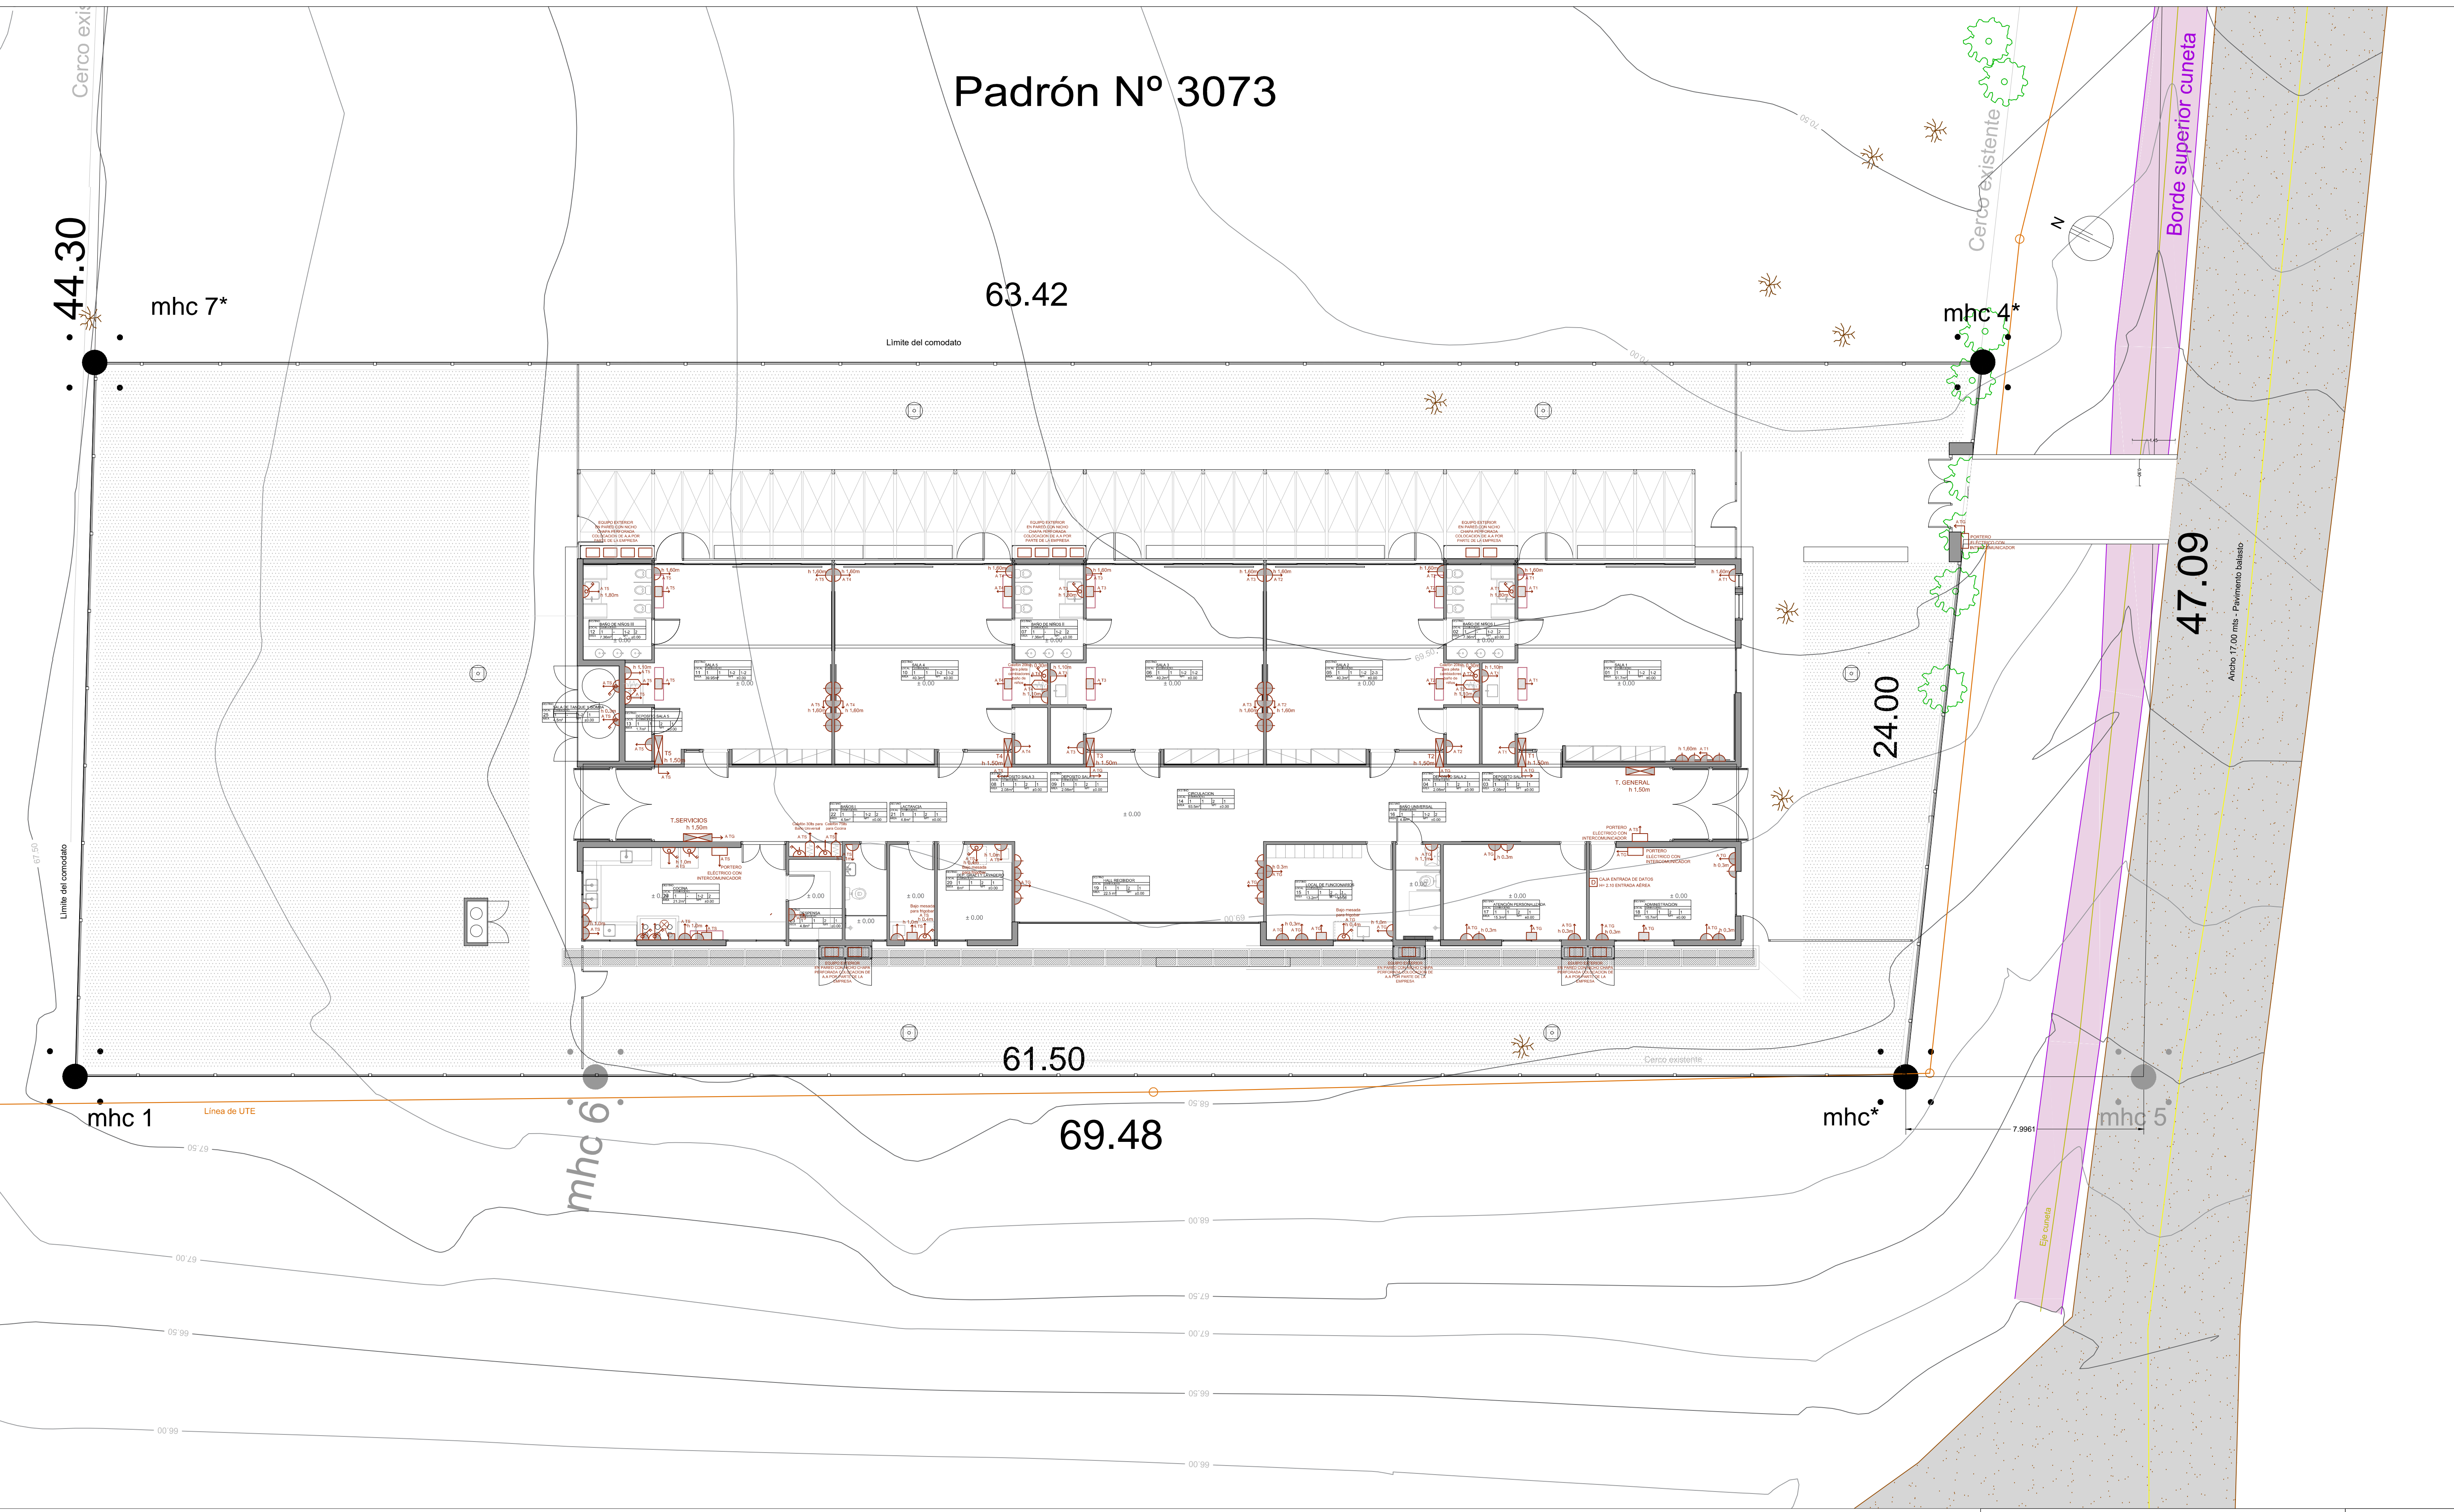

SIMBOLOGÍA

TABLERO

INTERRUPTOR UNIPOLAR

INTERRUPTOR BIPOLAR

INTERRUPTOR COMBINACIÓN

INTERRUPTOR BIPOLAR 2 SECCIONES

CANALIZACIÓN

CANALIZACIÓN EMBUTIDA

ENLACE ANTEL

TOMA TELEFÓNICO

TIMBRE CALLE

TERMOTANQUE

CÁMARA 20 X 20

CÁMARA 40 X 40

CÁMARA 60 X 60

CAJA DE CONEXION APARENTE

REGISTRO APARENTE

CONEXIÓN AIRE ACONDICIONADO

DATOS

EXTRACTOR

BANADOR DE SUELO

PROYECTOR

LUMINARIA DE PISO

PUNTO DE LUZ (CENTRO)

PUNTO DE LUZ (BRAZO)

LUMINARIA DE EMBUTIR

BANADOR DE PARED

COLUMNA EXTERIOR

TOMACORRIENTE 3 EN LÍNEA

TOMACORRIENTE SCHUKO

TOMACORRIENTE 3 EN LÍNEA CON INTERRUPTOR BIPOLAR

TOMACORRIENTE SCHUKO CON INTERRUPTOR BIPOLAR

LUMINARIAS EXTERIORES SE PRENDERAN CON CÉLULA FOTOELÉCTRICA

	L1	L2	L3	L3A	L4	L5	L6	L7
Modelo								
Descripción	Plafón LED redondo IP44 30W neutro Ø120mm SKU: IX2210X Marca IXEC	Downlights TOP II ET026	Paneles LED de 60 x 60 h8 para adosar a los paneles Código Vivion 717145	Panel cuadrado LED para embutir o suspender. Con marco en aluminio color blanco y difusor acrílico opal, uso interior IP20. Dimensiones: 605x605mm. SKU: IX2100	PERFIL DE ALUMINIO Y PULCERONADO PARA ADOSAR CON CINTA LED POR METRO. IP20 - MEDIDAS: 3000x17,1 x 8mm	Aplicar LED negro IP66 GX53 Inc. Ø140 EXTRAALTUO SKU: FL0350	FAROLA LED PARK 60 DIAM. 600X85 SOBRE COLUMNA H29	LUMINARIA DE EMERGENCIA AUTÓNOMA CON DIFUSOR DE PROTECCIÓN TRANSLÚCIDO, LONGITUD MÁXIMA: 40CM AUTONOMÍA 3HS.

Anteproyecto

CAIF CASTILLOS ROCHA

DIRECCIÓN: Dr. Pedro Ferrer

PADRÓN: 3073

LLAMADO: 117.FI.TP.RD

CÓDIGO DE OBRA: 117.FI.TP.RD

FECHA REALIZACIÓN:

REVISIÓN 1

2

3

4

5

Rubro

ELECTRICA

ESCALA: 1:100

ARCHIVO: CAIF_CASTILLOS ROCHA_Electrico

PLANTA DE TOMAS

RESPONSABLE TÉCNICO

NOMBRE

MAR: MAIL

TEL: TEL_CEL

TECNICO ASesor

NOMBRE

MAR: XB.COM

TEL: TEL_CEL

EL02