


DETALLE 5  
ESCALA 1/10

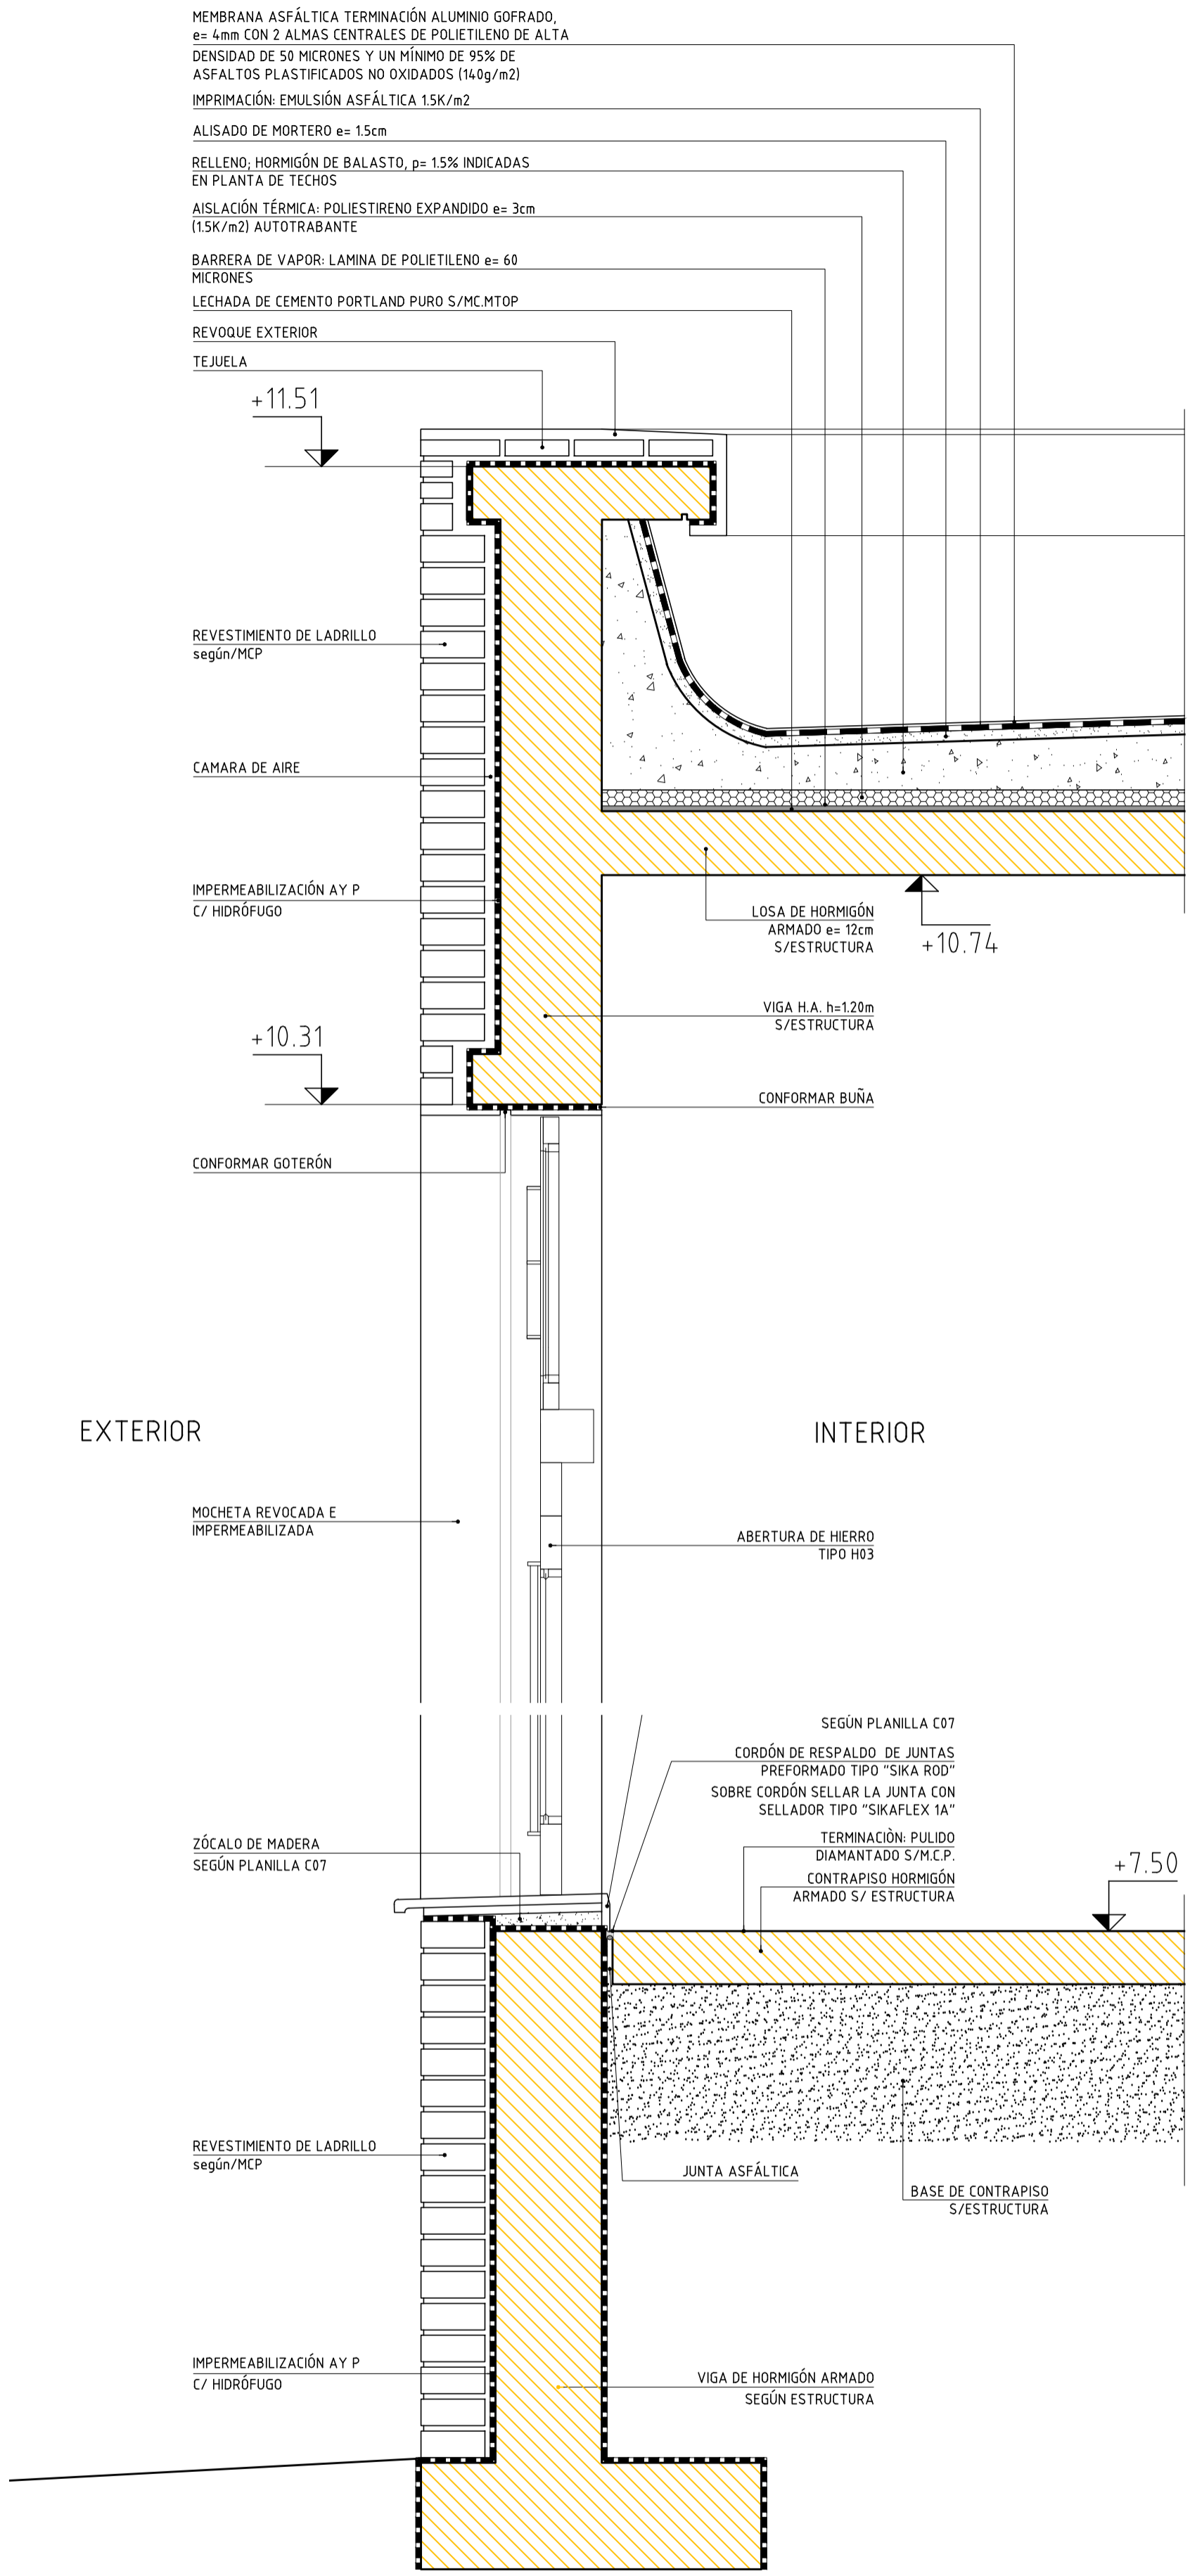

DETALLE 6  
ESCALA 1/10

DETALLE 4  
ESCALA 1/10

<b>ANEP</b>		ÁREA DE PROYECTOS	
DIRECCIÓN SECTORIAL DE INFRAESTRUCTURA		CONSEJO DIRECTIVO CENTRAL	
OBRA: COMPLEJO EDUCATIVO SAN ANTONIO	LOCALIDAD: SAN ANTONIO	FECHA: 11/2020	ESCALA: 1/10
CALLE: Calle N°18 entre calle N°24 y Vía Férrea		DEPARTAMENTO: BALTO	
PLANO DE: ALBANILERÍA		LAMINA N°: L 15	
NÚCLEO ADMINISTRATIVO Y DE SERVICIOS - DETALLES 2			
ARQUITECTO: ERNESTO MARTÍNEZ PUONZO	FIRMA:		
AYTE. DE ARQTO: HORACIO MUÑOZ - ROSSANA GONZÁLEZ	FIRMA:		
TECNICO:	FIRMA:		
DEBUJANTE:	FIRMA:		