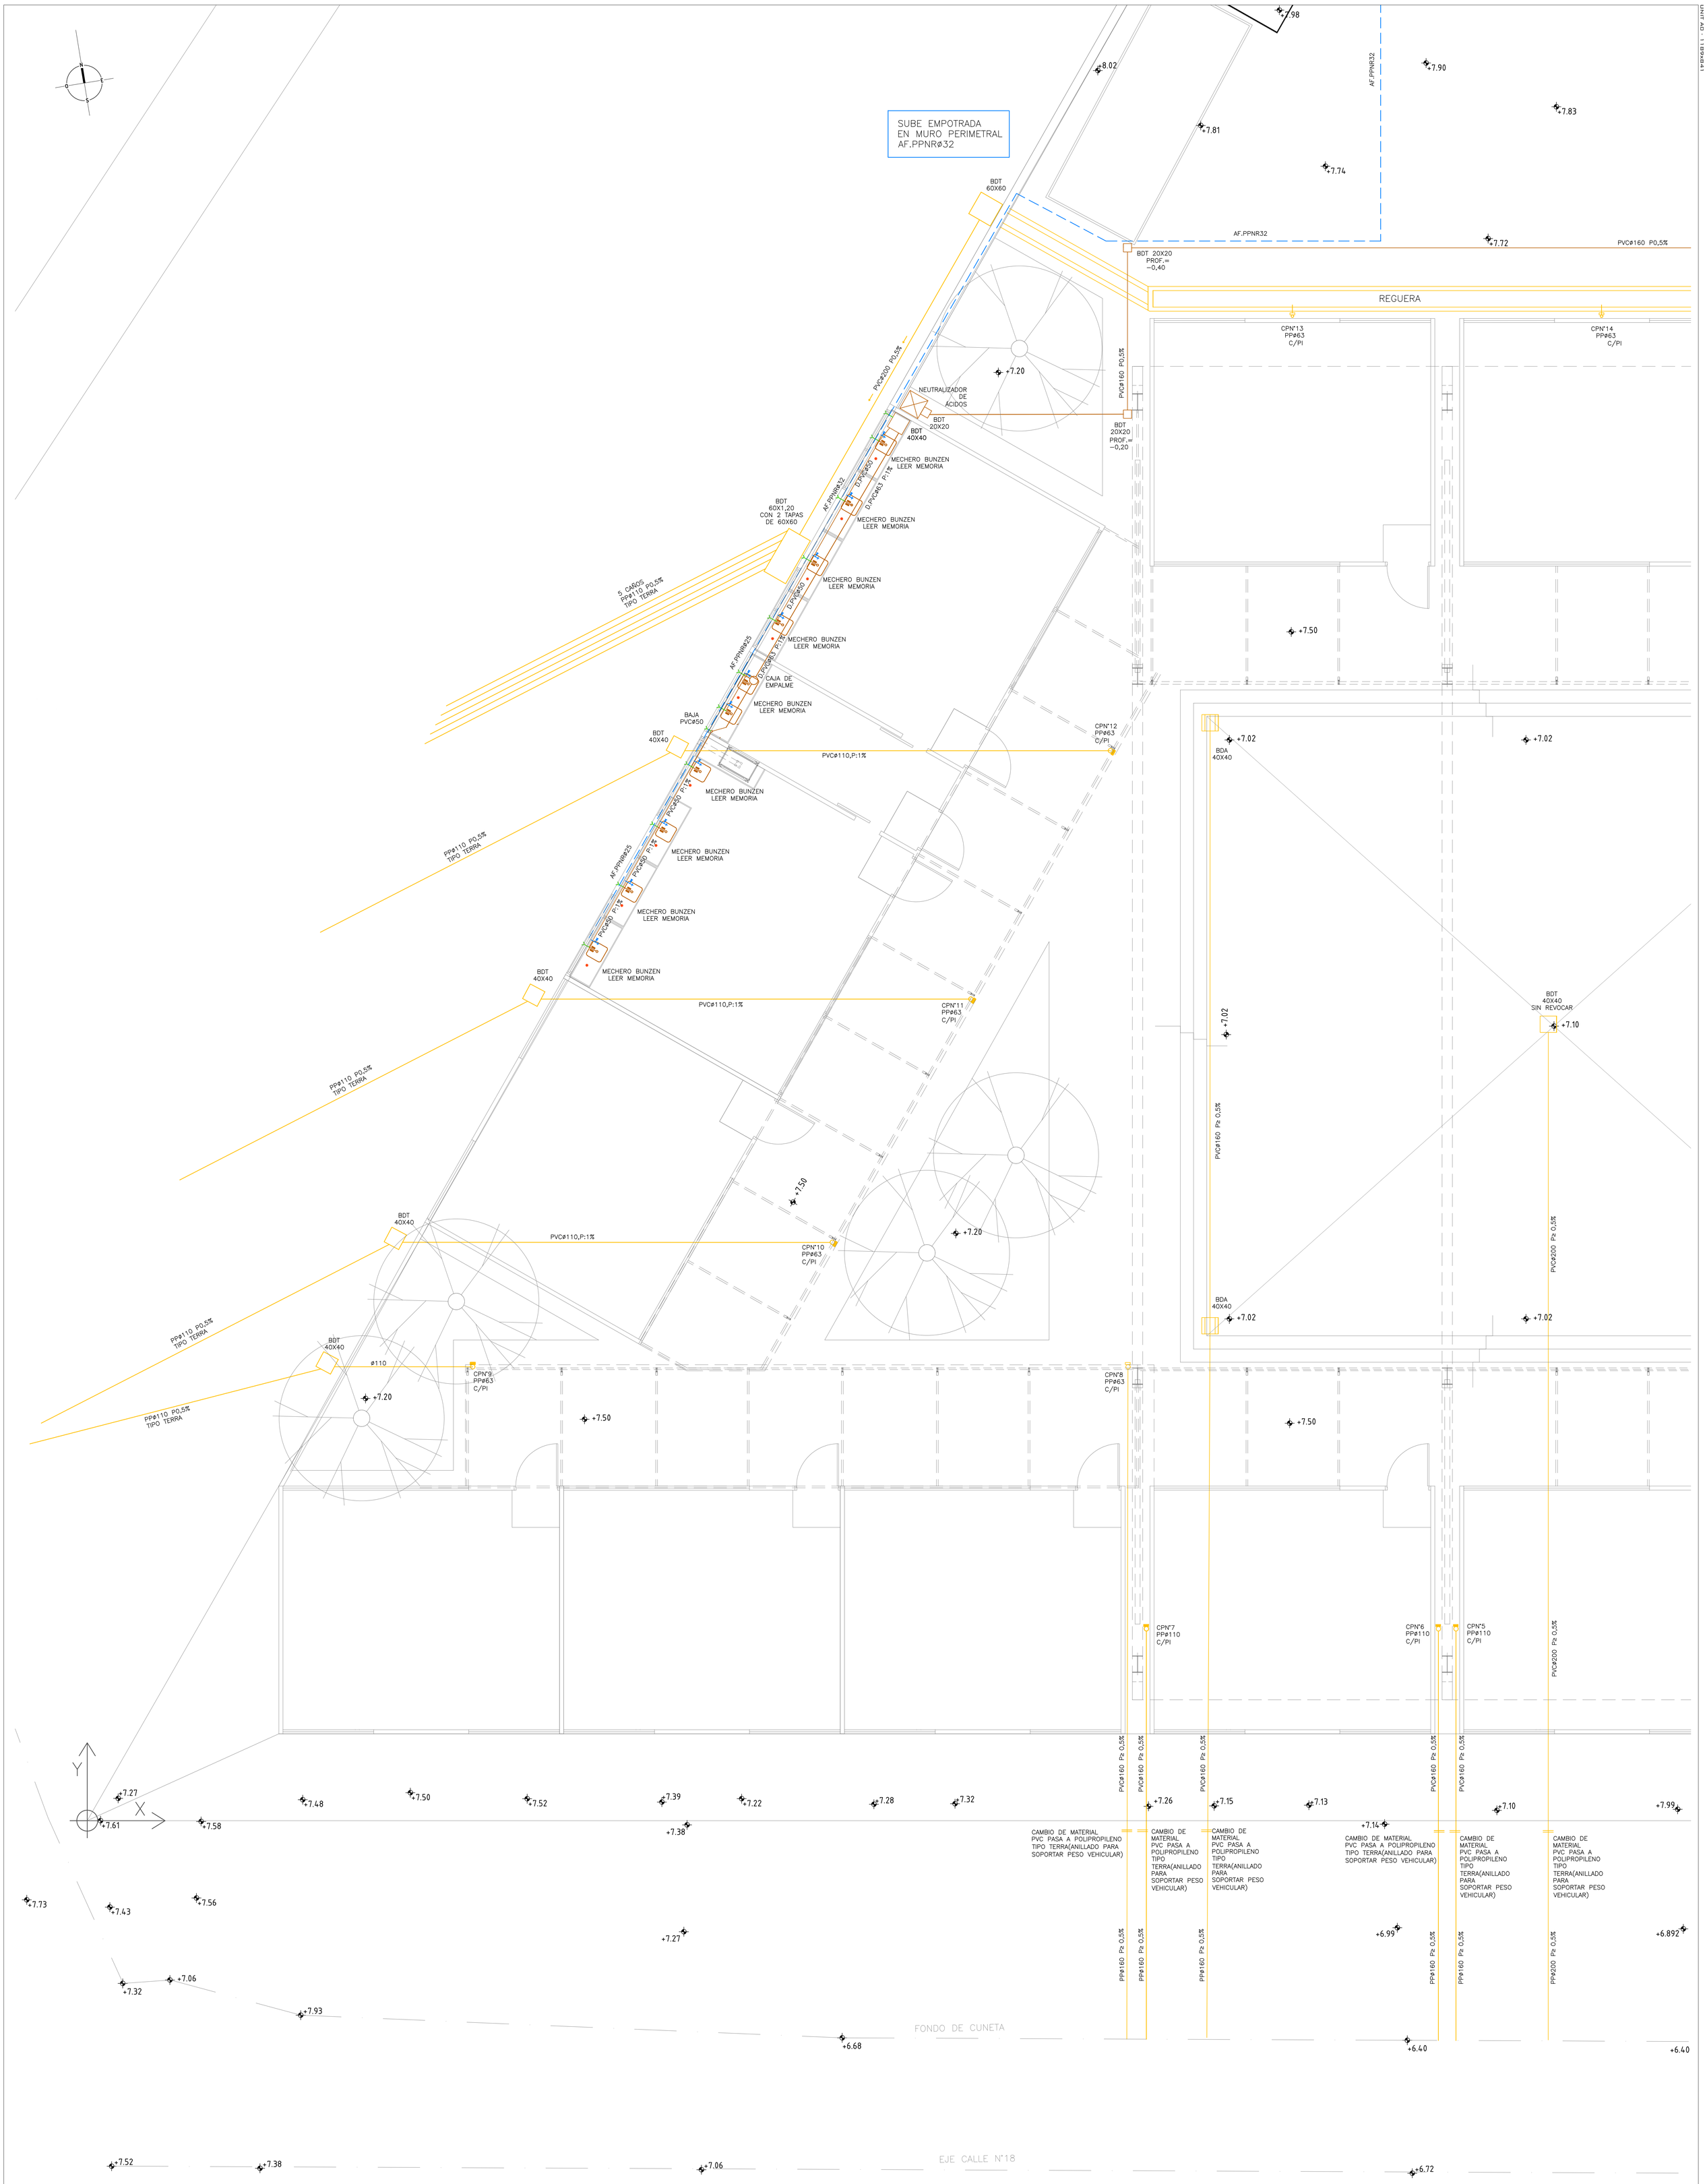

DESAGÜES Y ABASTECIMIENTO
SECTOR LICEO / PLANTA PARCIAL 1
ESCALA 1/50

ANEP — AREA DE PROYECTOS
DIRECCIÓN SECTORIAL DE INFRAESTRUCTURA
CONSEJO DIRECTIVO CENTRAL

OBRA: LICEO DE SAN ANTONIO	LOCALIDAD: SAN ANTONIO
CALLE: Calle N°18 entre calle N°24 y Via Férrea	DEPARTAMENTO: SALTO
FECHA: 11/2020	ESCALA: 1/50
PLANO DE: INSTALACIÓN SANITARIA — SECTOR LICEO / PLANTA PARCIAL 1	LAMINA Nro: L 51
ARQUITECTO: ERNESTO MARTINEZ PUONZO	FIRMA:
AYTE. de ARQTO.: ROSSANA GONZÁLEZ	
TECNICO: RAUL DONATO	FIRMA:
DIBUJANTE:	S02

SANITARIA S1-S2-S3-S4-S5-S6-S7.DWG