


DESAGÜES PLUVIALES  
SECTOR LICEO  
PLANTA GENERAL DE TECHOS  
ESCALA 1/100

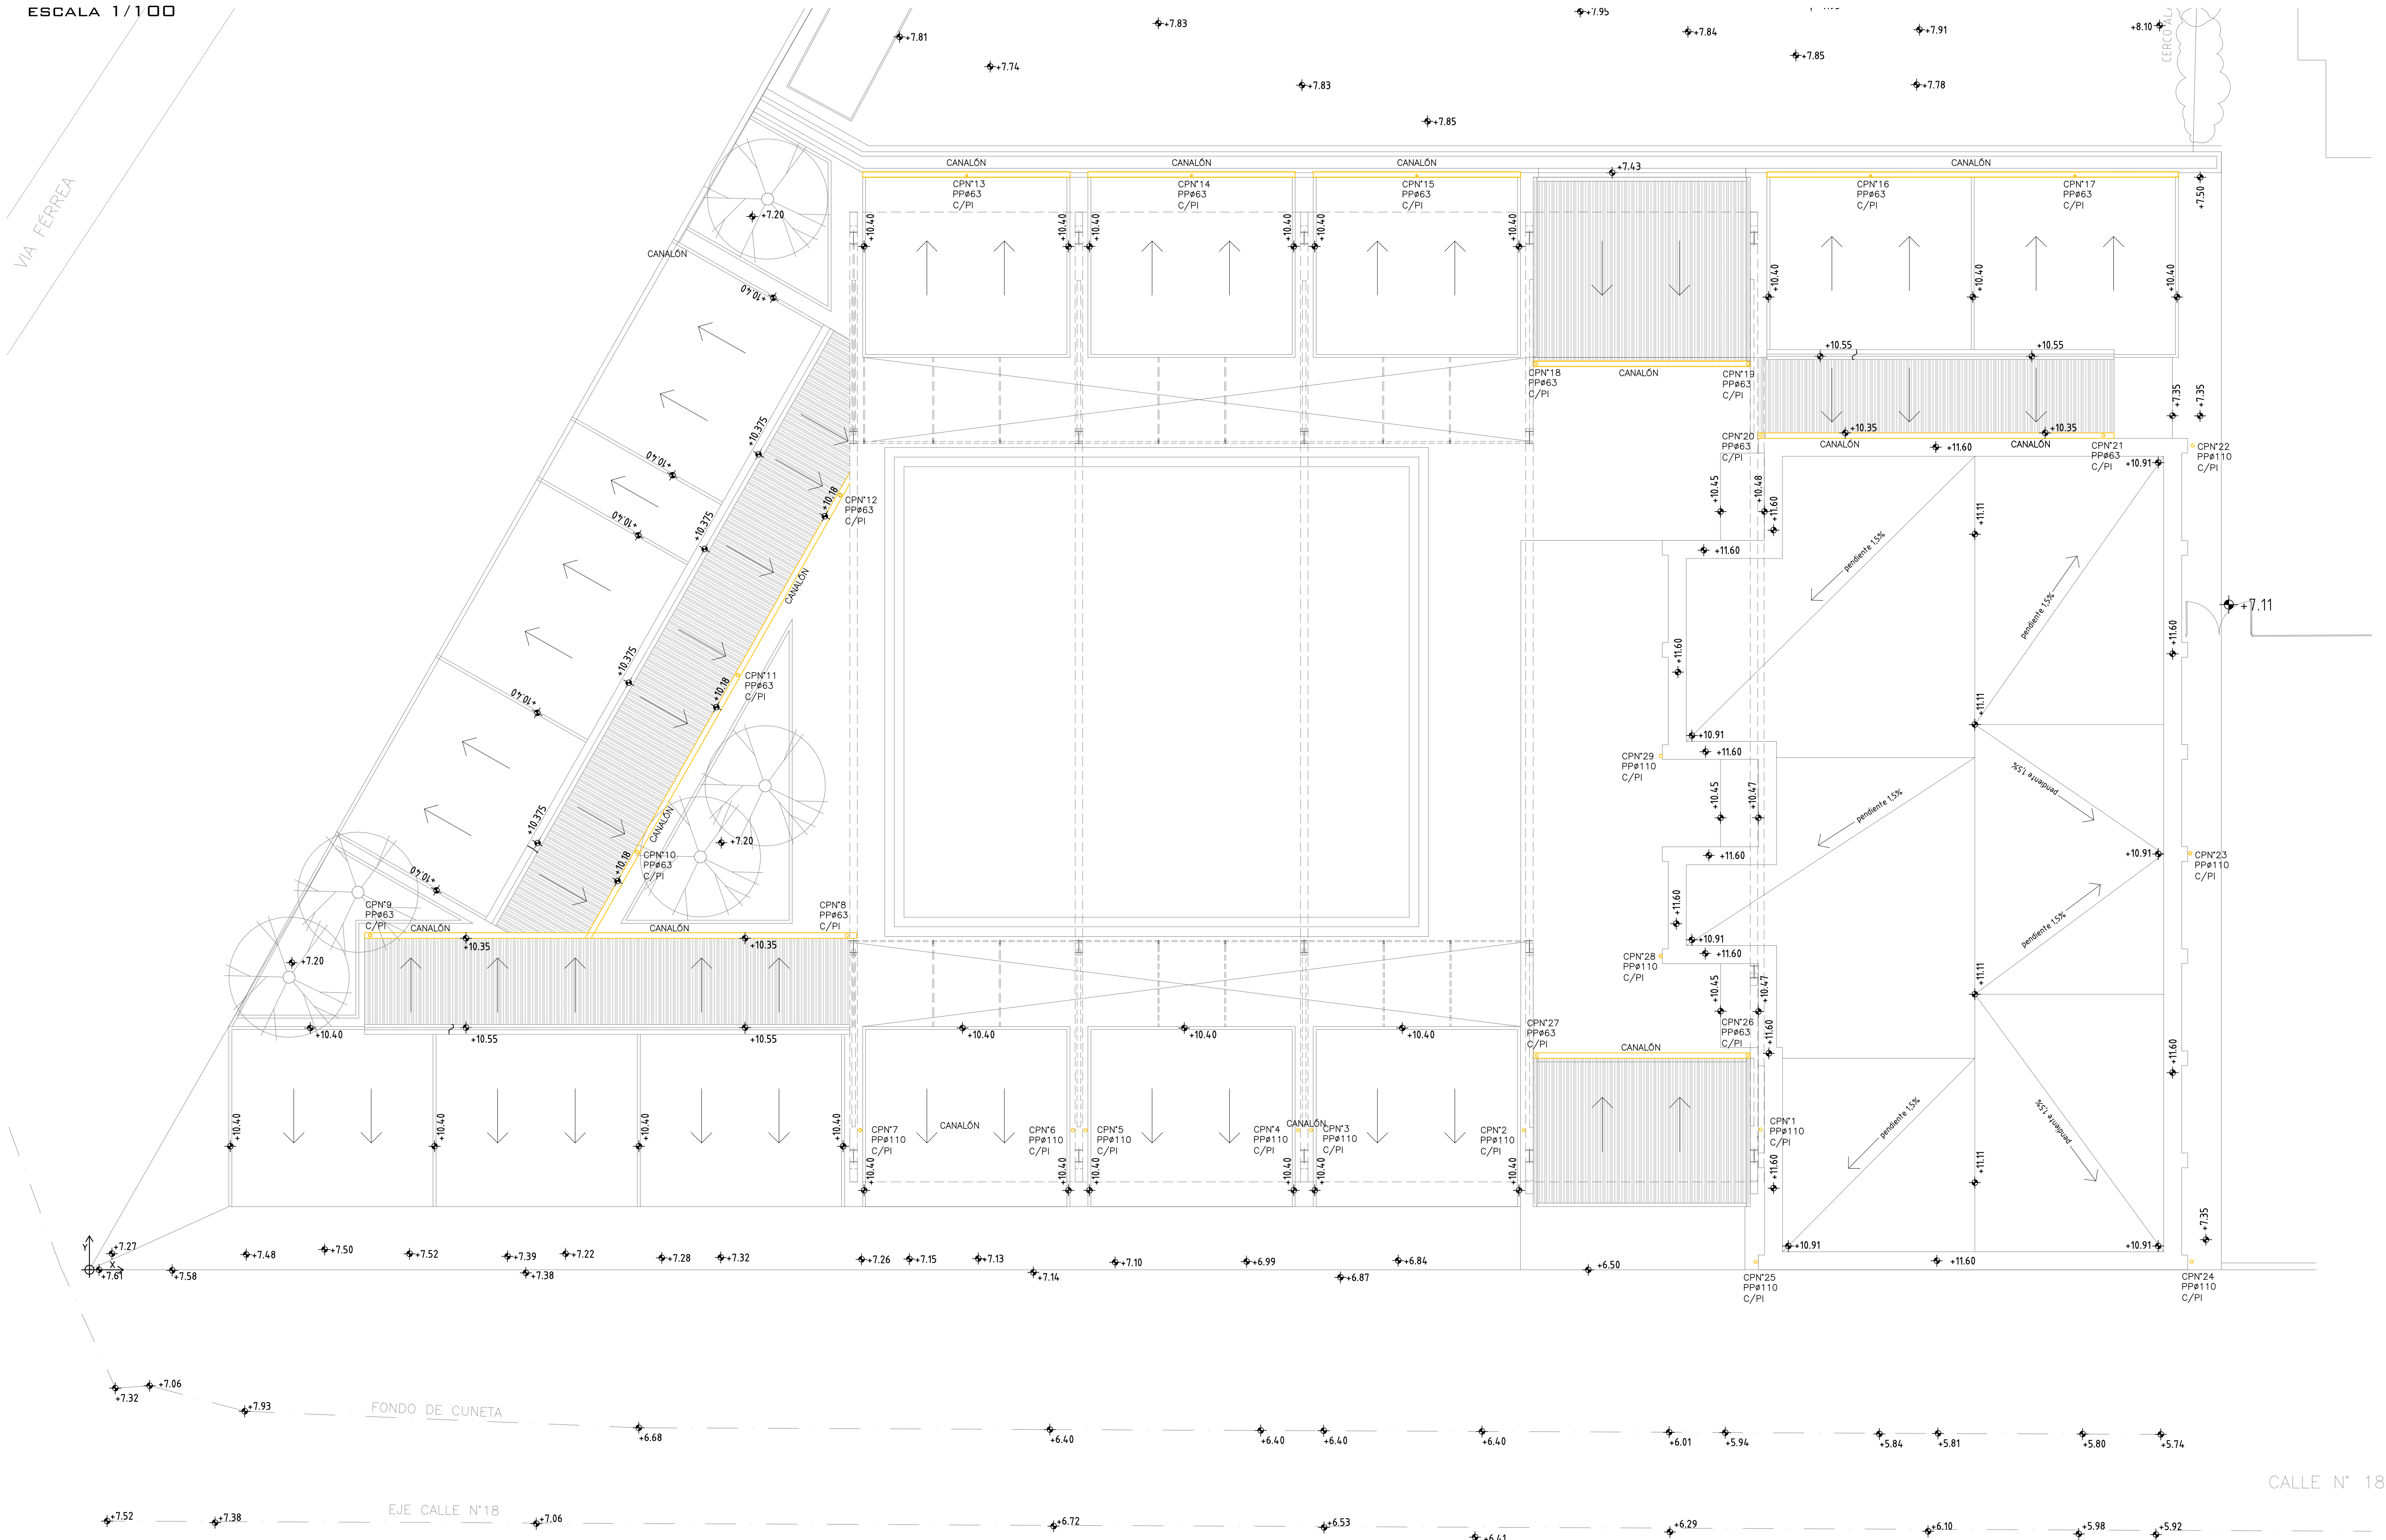

DESAGÜES PLUVIALES  
SECTOR LICEO  
PLANTA DE TECHOS INTERMEDIA NIVEL +11.60  
ESCALA 1/100