UNIT A1
594x841

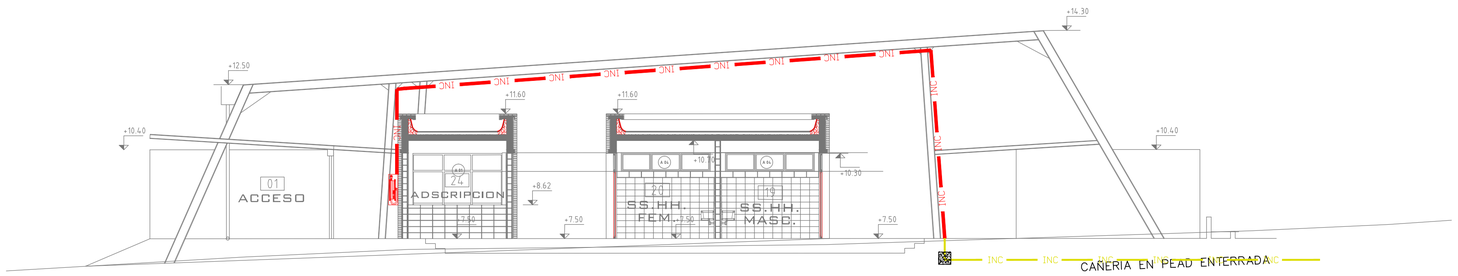
+14.30
+12.50
+11.60
+10.40
+10.30
+8.62
+7.50
+7.50
+7.50
+7.50
+7.50
+7.50
+10.40
INC
01
ACCESO
24
ADSCRIPCION
2.60
2.50
2.50
2.50