


Calle FRANCISCO ACUÑA DE FIGUEROA

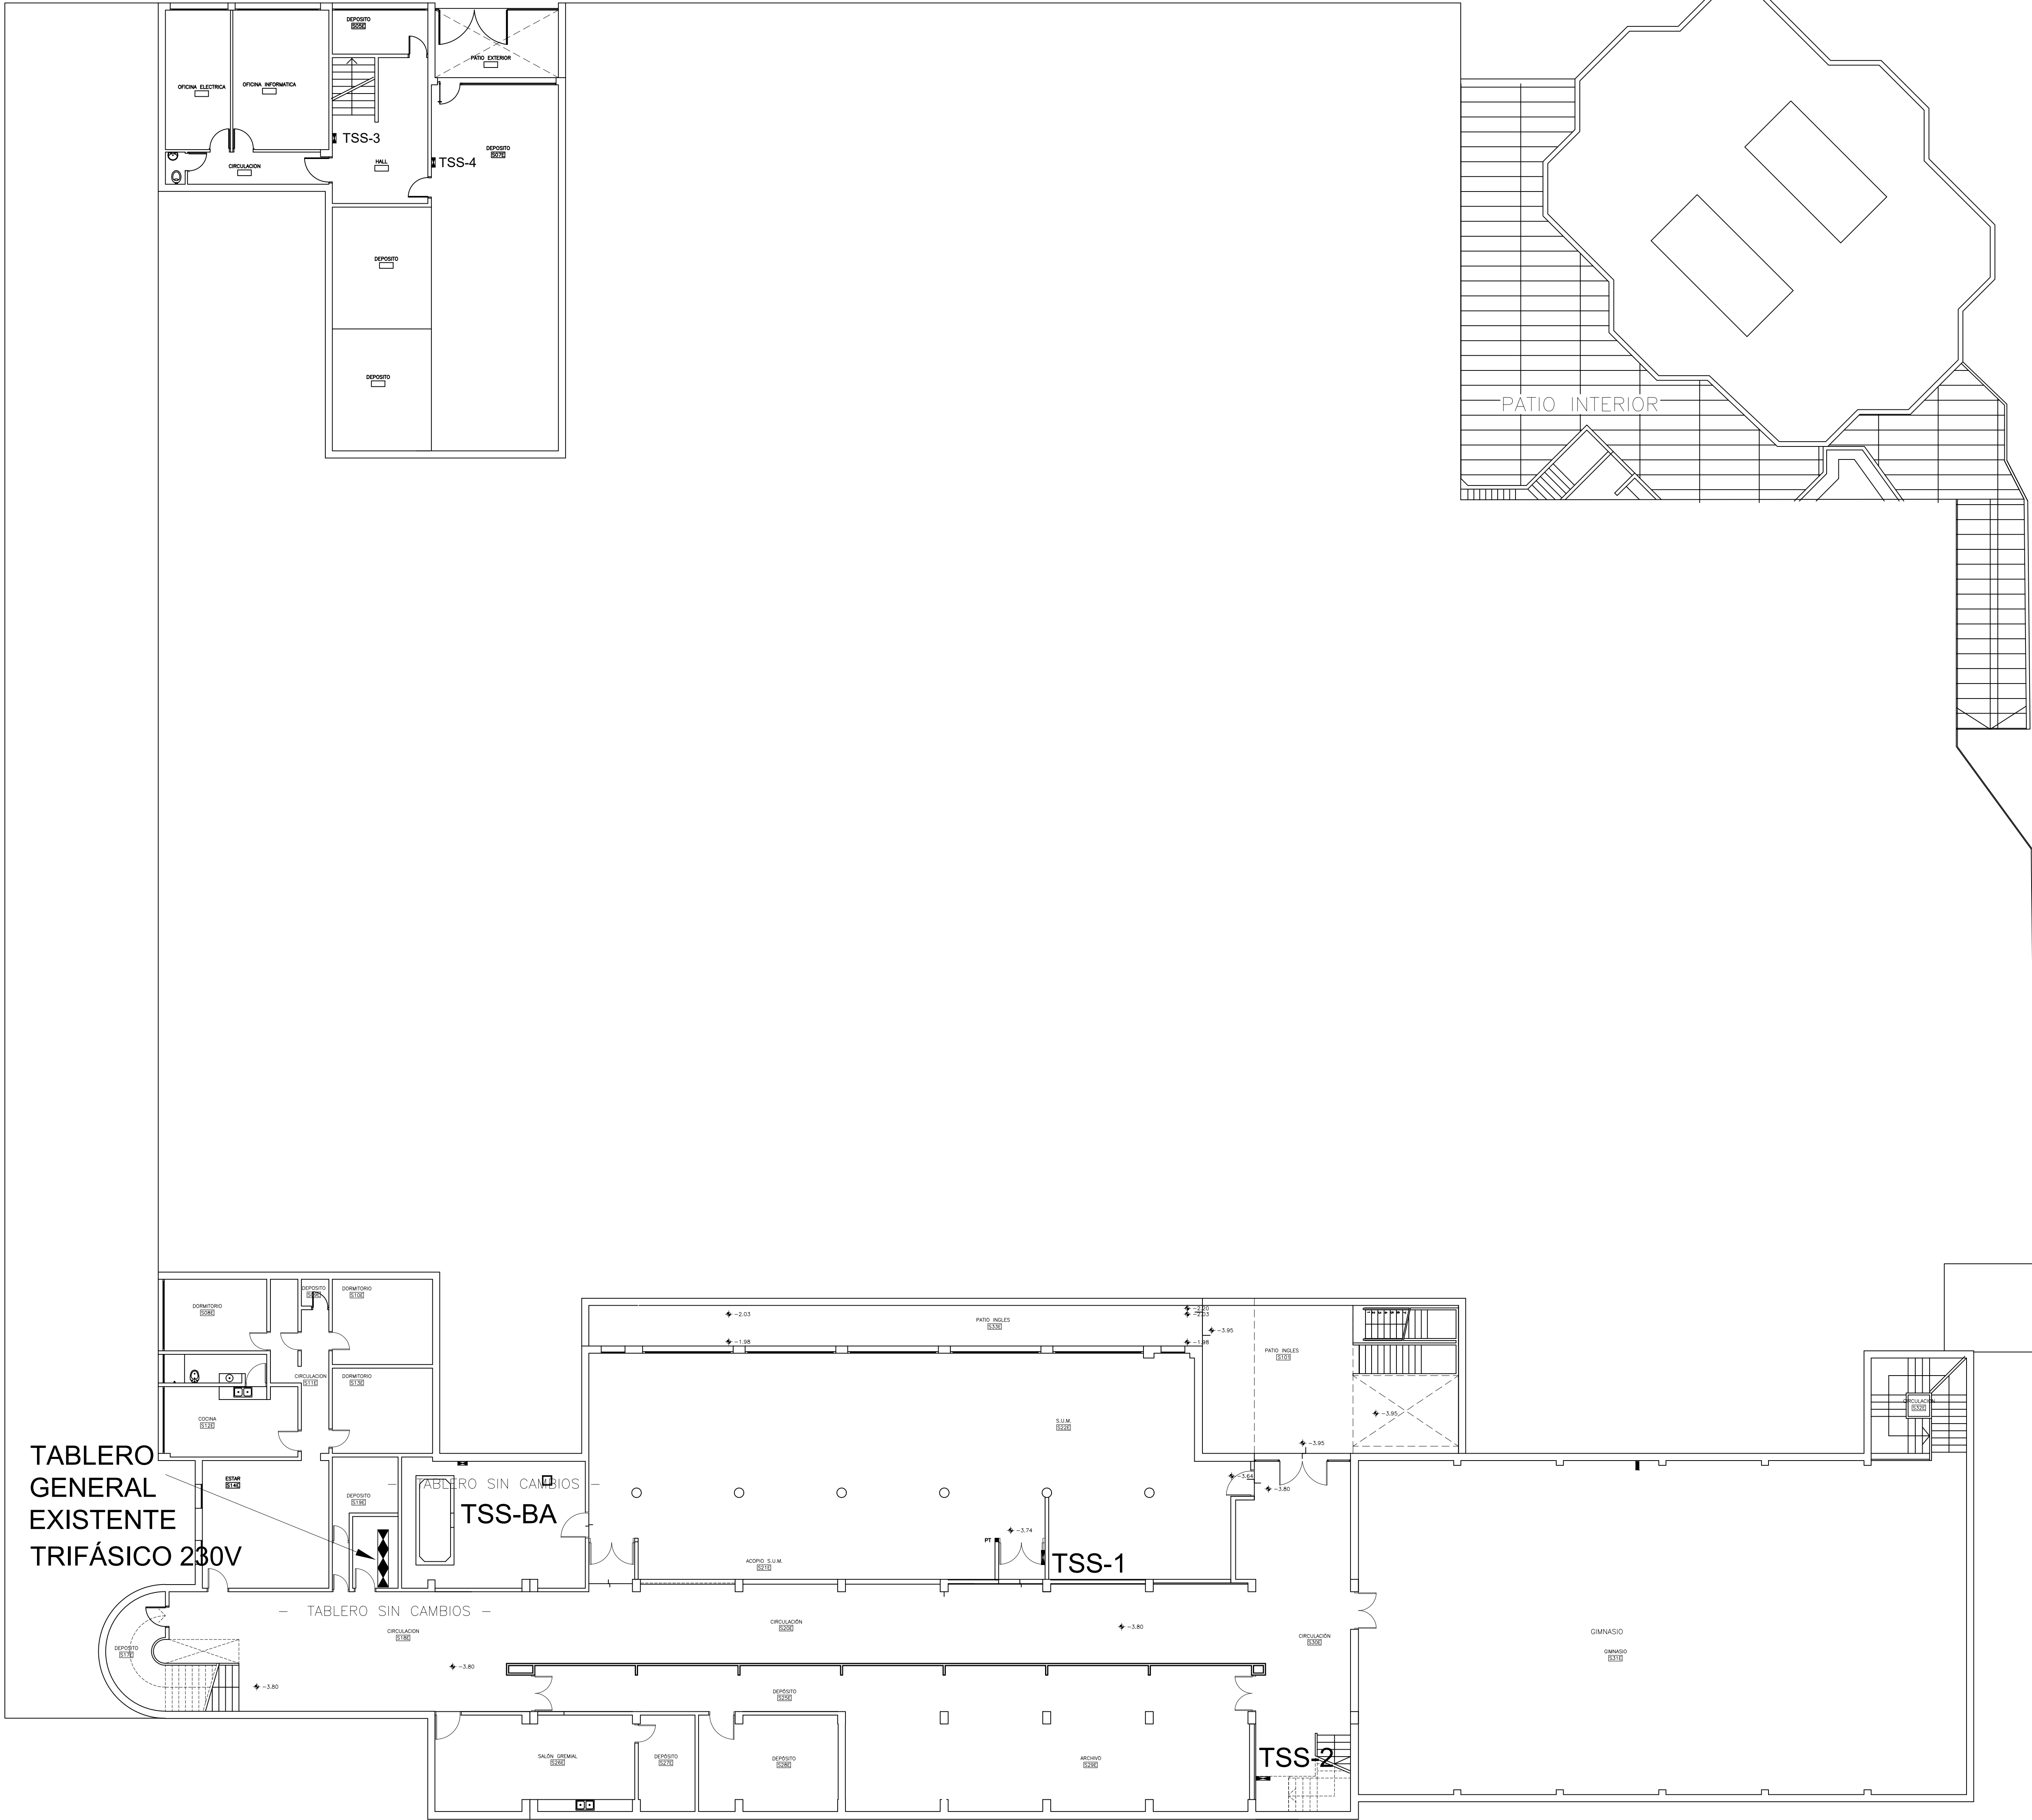

PLANTA
SUB SUELO

Calle VENEZUELA

AVDA. BRIG. GRAL. LIBERTADOR LAVALLEJA

NOTA GENERAL:
REACONDICIONAMIENTO DE TODOS LOS TABLEROS

- VERIFICAR CERROJO DEL TABLERO, MODIFICAR O SUSTITUIR EL MISMO HASTA SU CORRECTO CIERRE.
- RECUPERACIÓN DEL FRETE CALADO, NUEVA PINTURA Y CORRECTO CIERRE.
- SI SE REQUIERE CAMBIO DEL MISMO.

INSTITUTO de PROFESORES ARTIGAS - IPA

ANEP DEPARTAMENTO DE INFRAESTRUCTURA PROYECTOS Y OBRAS
PLANO: SUB SUELO -- UBICACIÓN DE TABLEROS

FECHA:
ESCALA:
1/125

LAMINA
01