


Calle FRANCISCO ACUÑA DE FIGUEROA



Calle NICARAGUA

Calle VENEZUELA

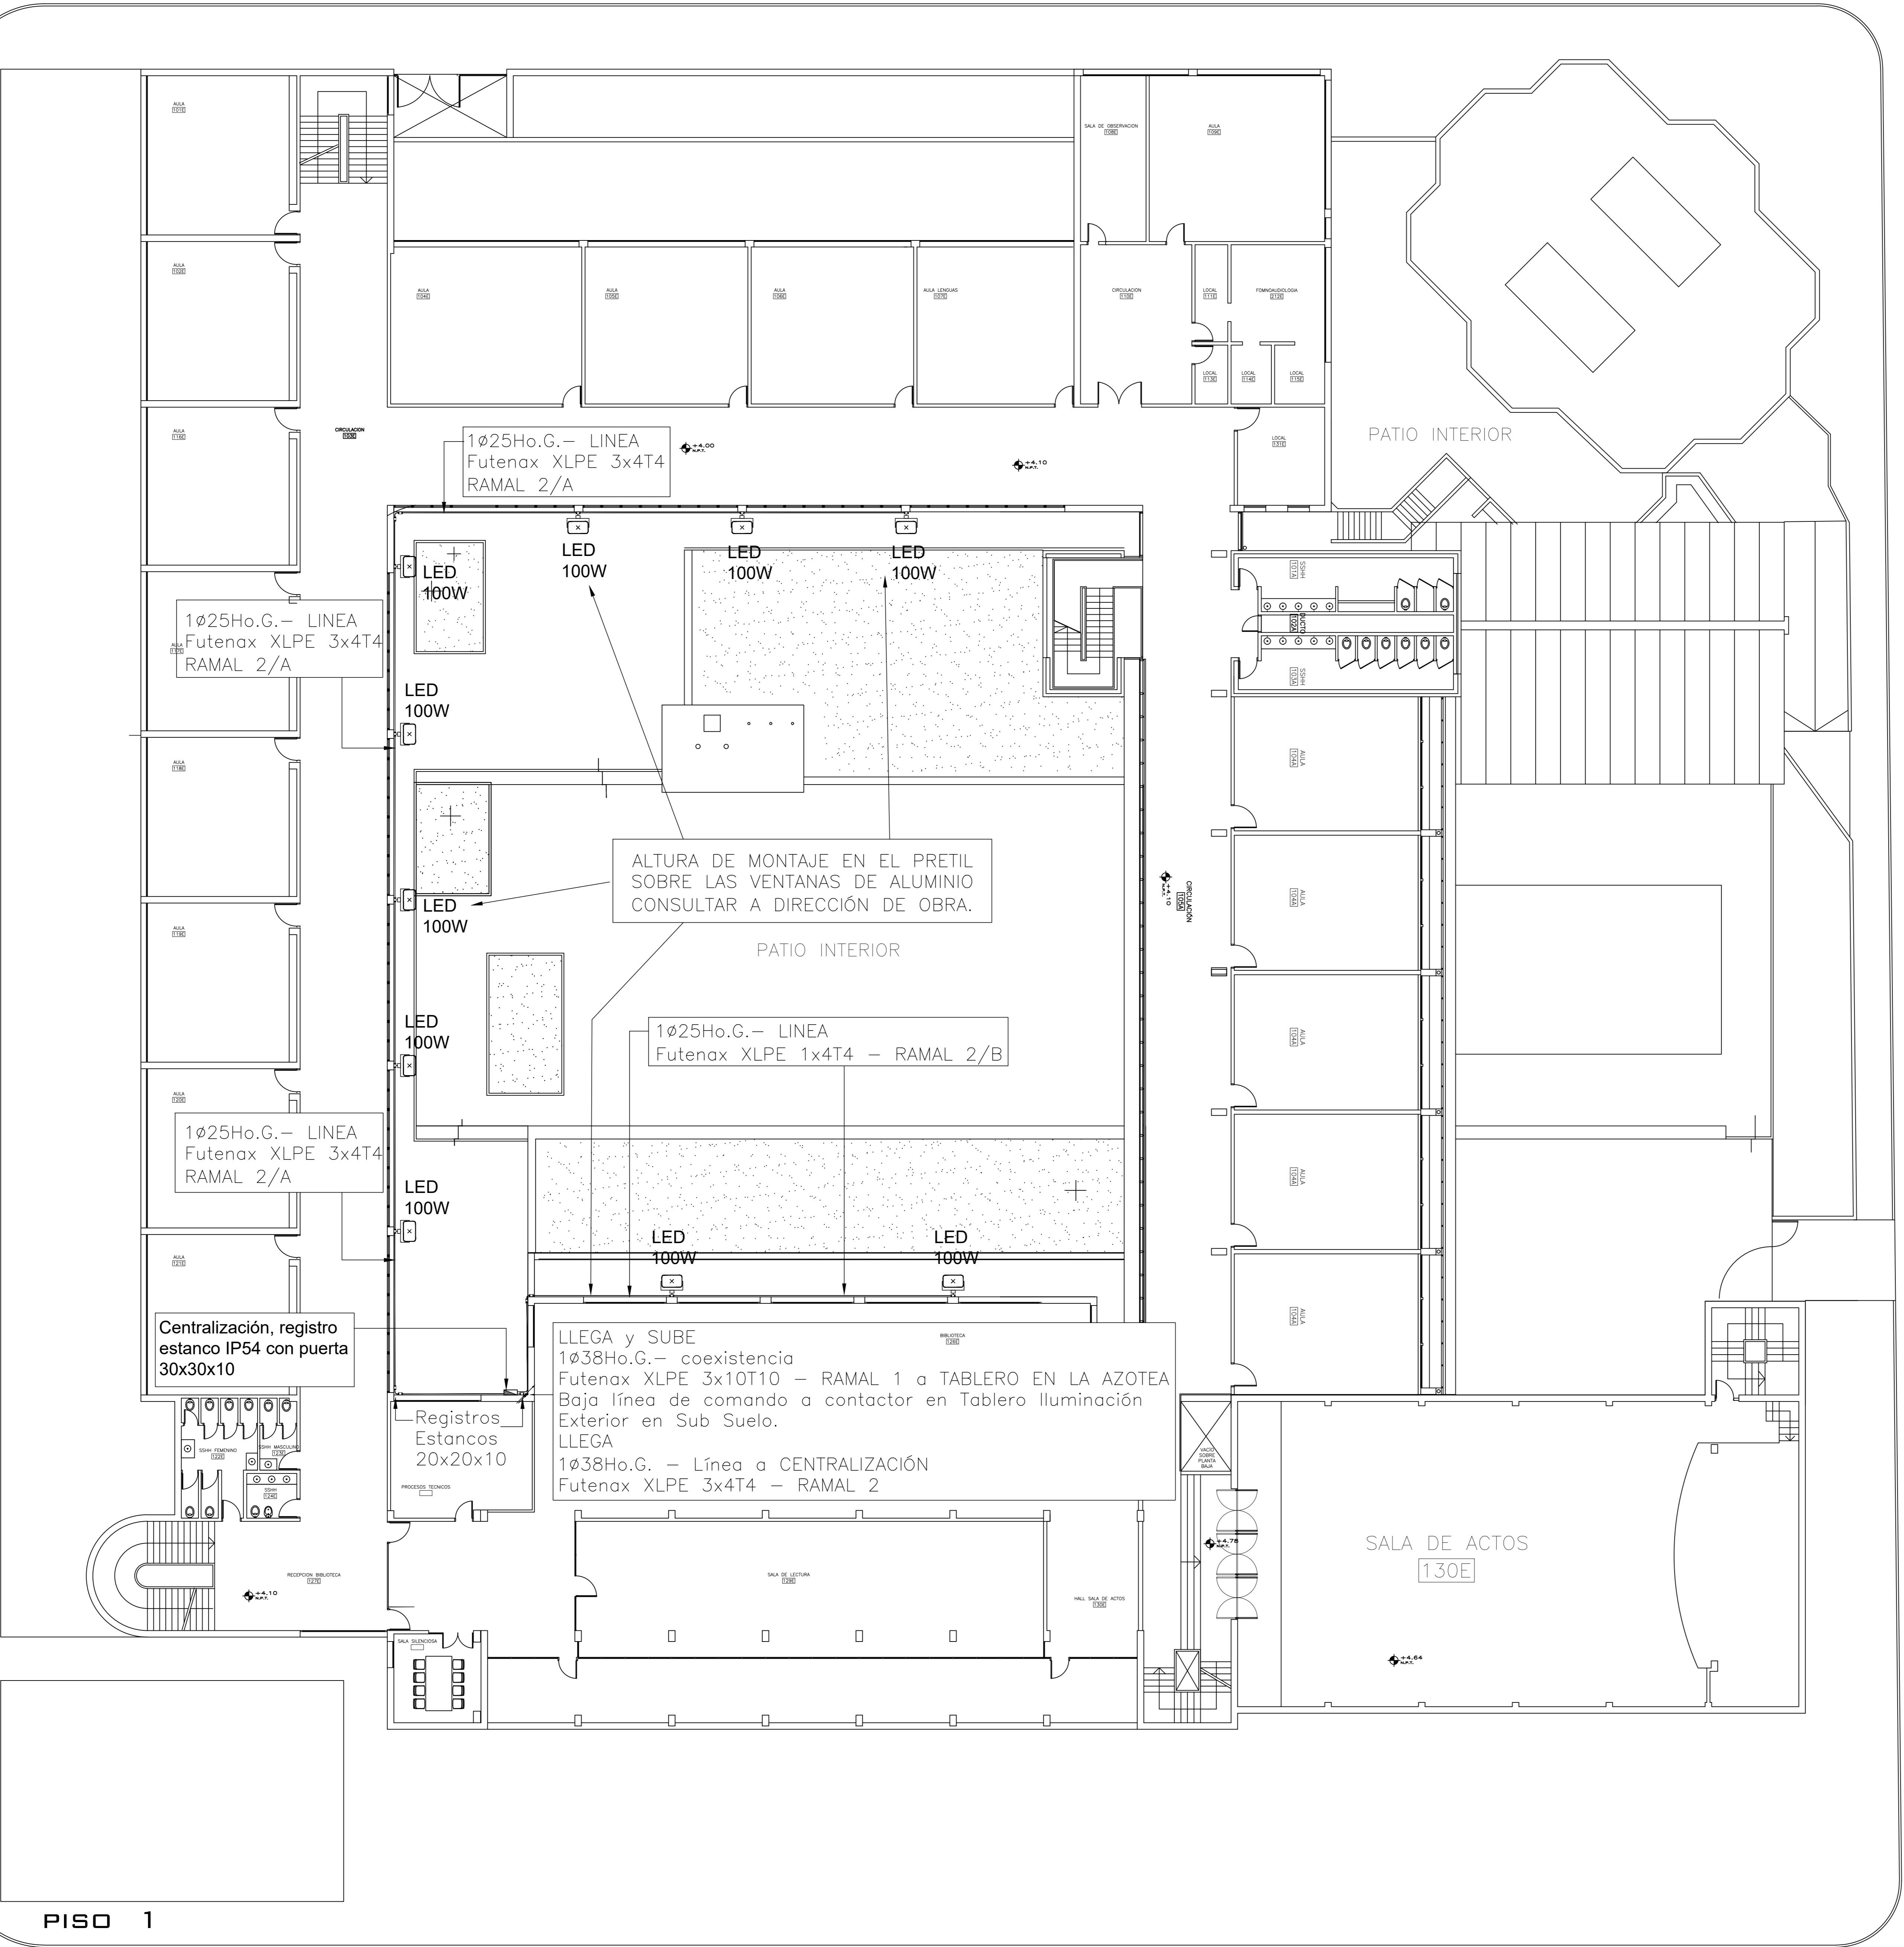

AVDA. BRIG. GRAL. LIBERTADOR LAVALLEJA

INSTITUTO DE PROFESORES ARTIGAS - IPA



DEPARTAMENTO DE INFRAESTRUCTURA

PROYECTOS Y OBRAS

PLANO: PISO 1 -- NUEVA ILUMINACIÓN EXTERIOR

FECHA:

ESCALA:

1/125

LAMINA

03