



Calle FRANCISCO ACUÑA DE FIGUEROA

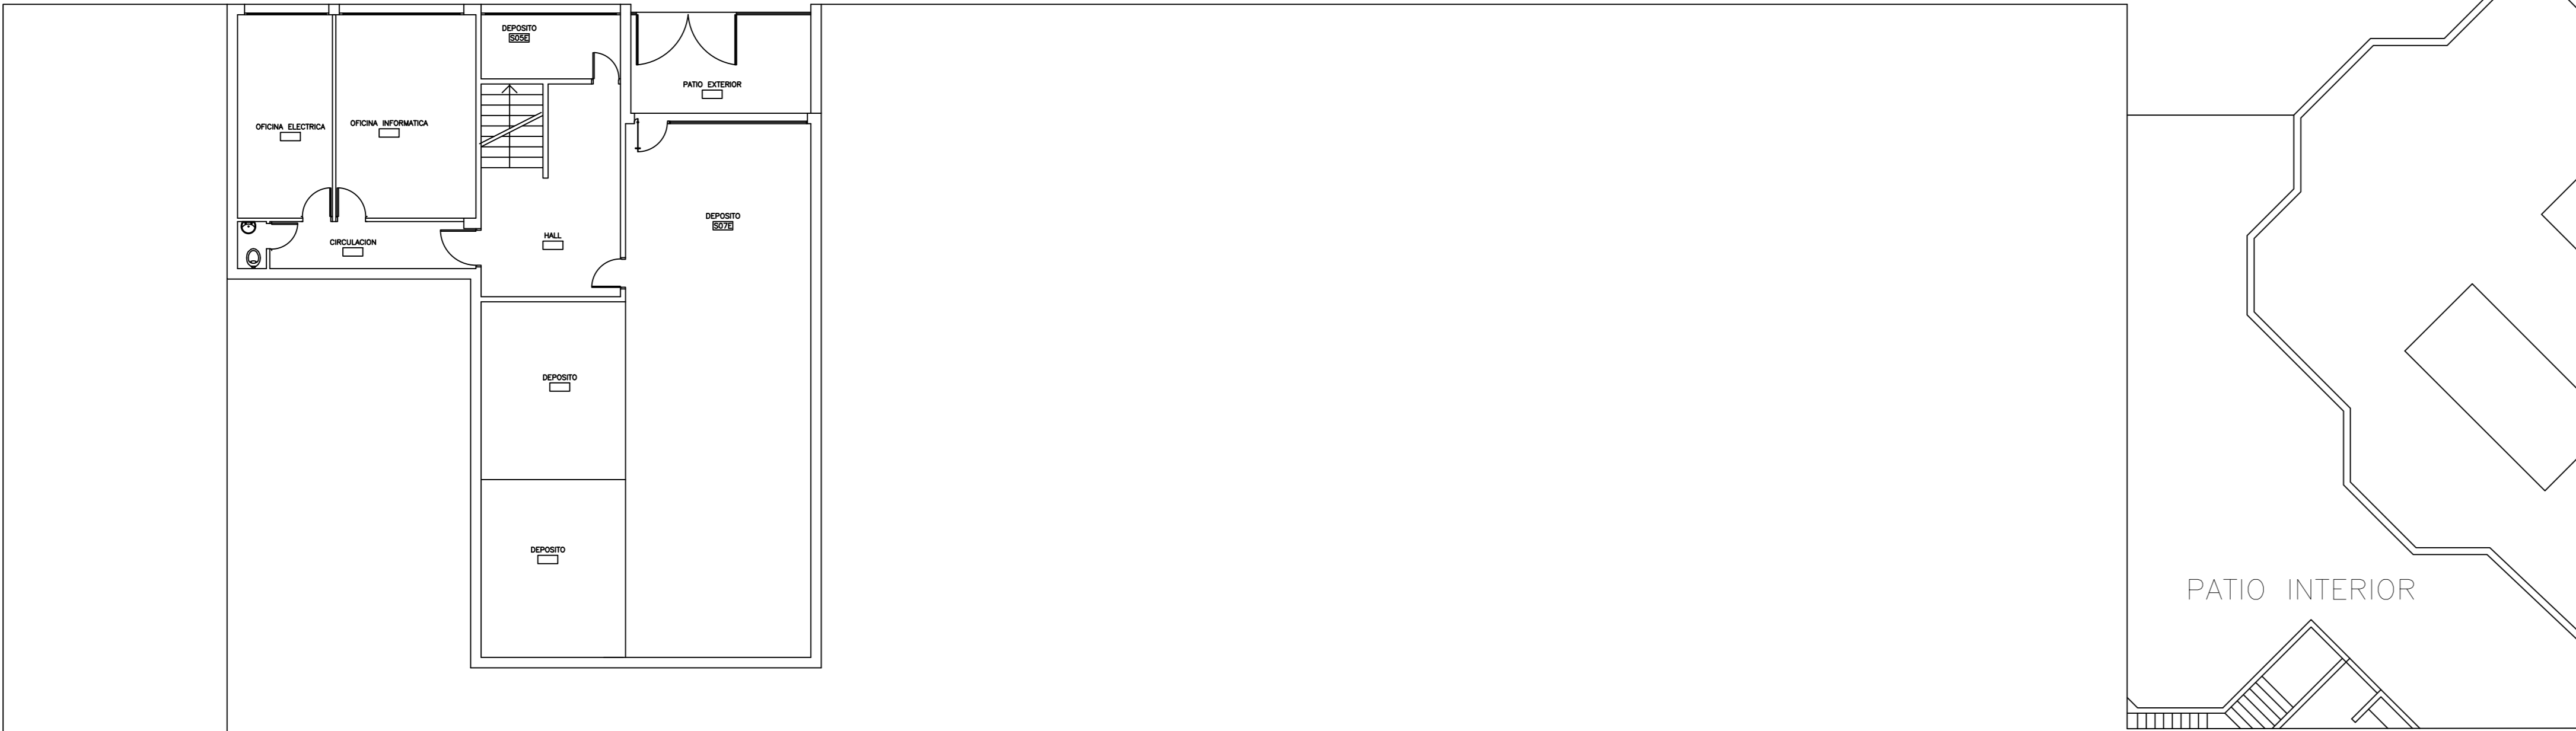

1ø38Ho.G. - coexistencia  
Futenax XLPE 3x10T10 - RAMAL 1, A TABLERO DE ILUMINACIÓN EXTERIOR EN LA AZOTEA.  
Línea de comando a contactor en Tablero Iluminación Exterior.  
1ø38Ho.G. - Futenax XLPE 3x4T4 - RAMAL 2, A CENTRALIZACIÓN EN EL NIVEL 1.


1ø38Ho.G. - coexistencia  
SUBE - Futenax XLPE 3x10T10 - RAMAL 1, A TABLERO DE ILUMINACIÓN EXTERIOR EN LA AZOTEA.  
Línea de comando a contactor en Tablero Iluminación Exterior.  
SUBE  
1ø38Ho.G. - Futenax XLPE 3x4T4 - RAMAL 2, A CENTRALIZACIÓN EN EL NIVEL 1.

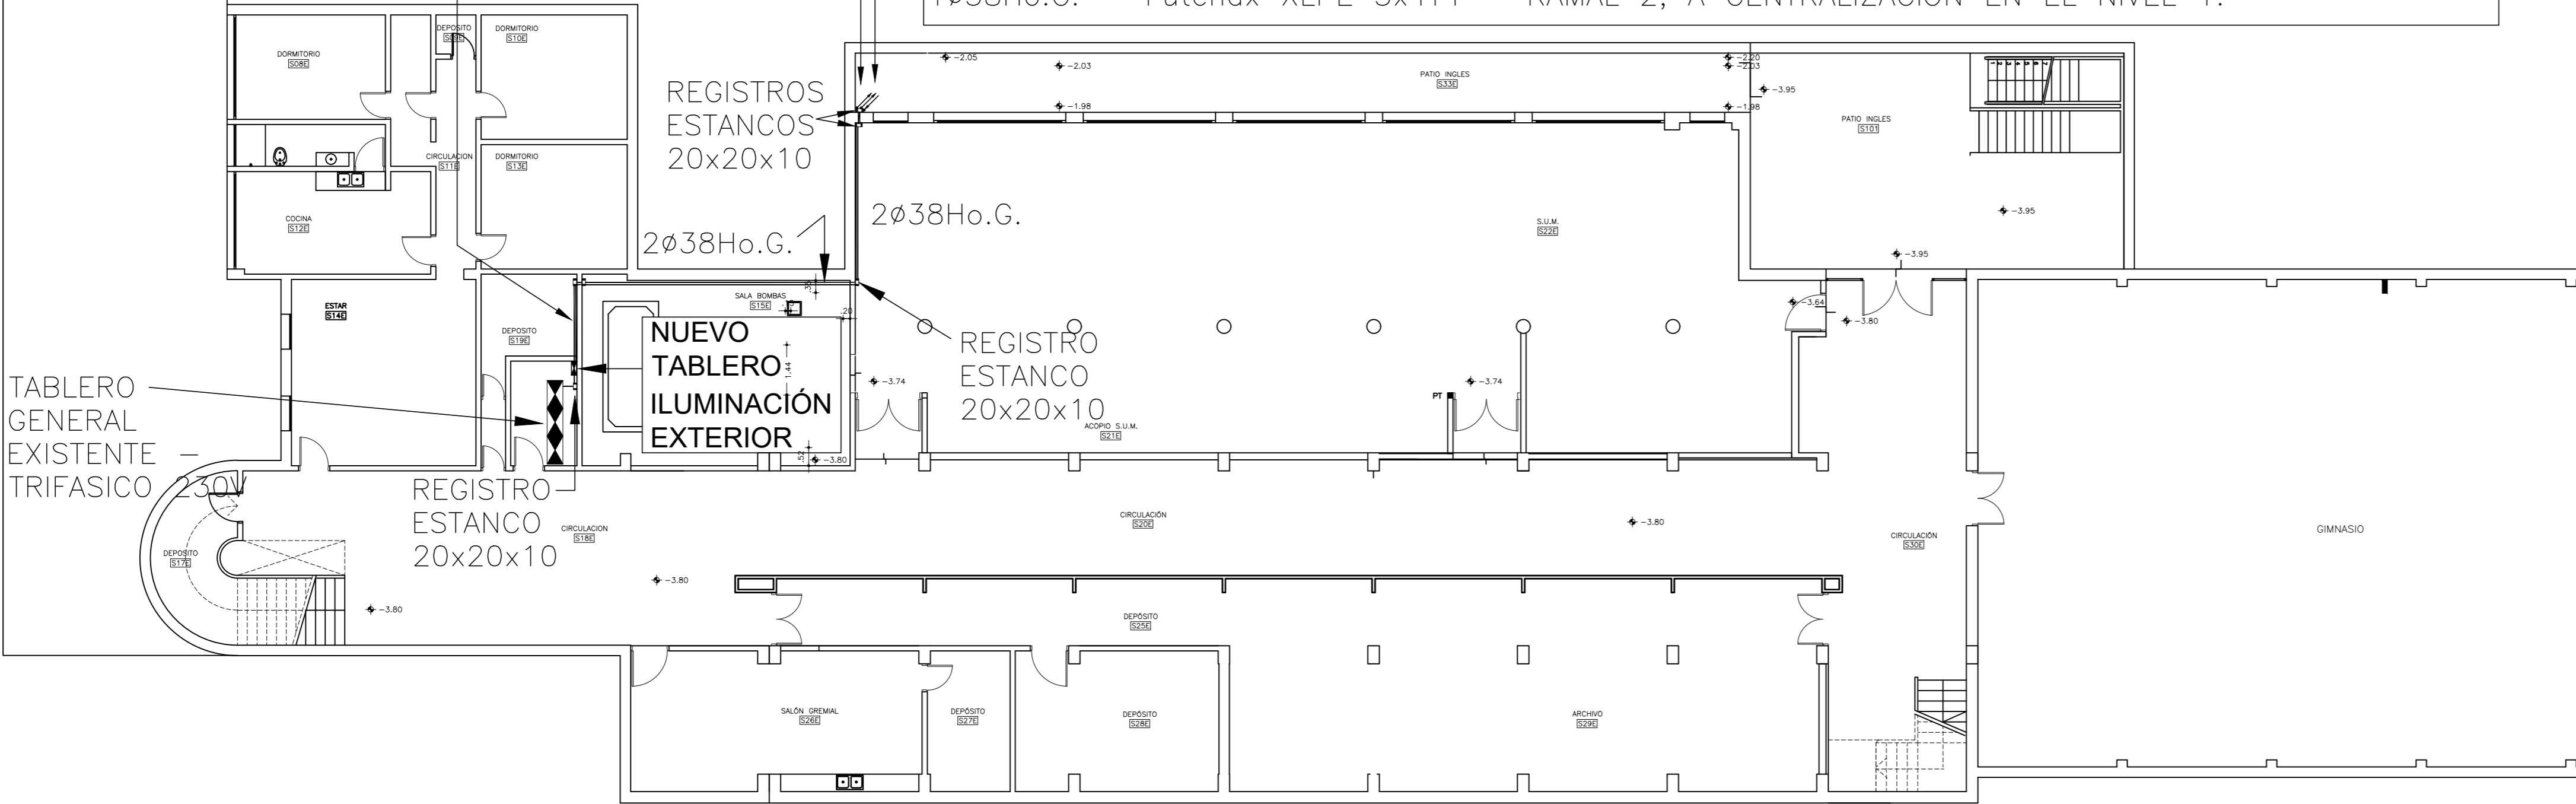

PLANTA  
SUB SUELO

AVDA. BRIG. GRAL.  
LIBERTADOR LAVALLEJA

DIAGRAMA UNIFILAR

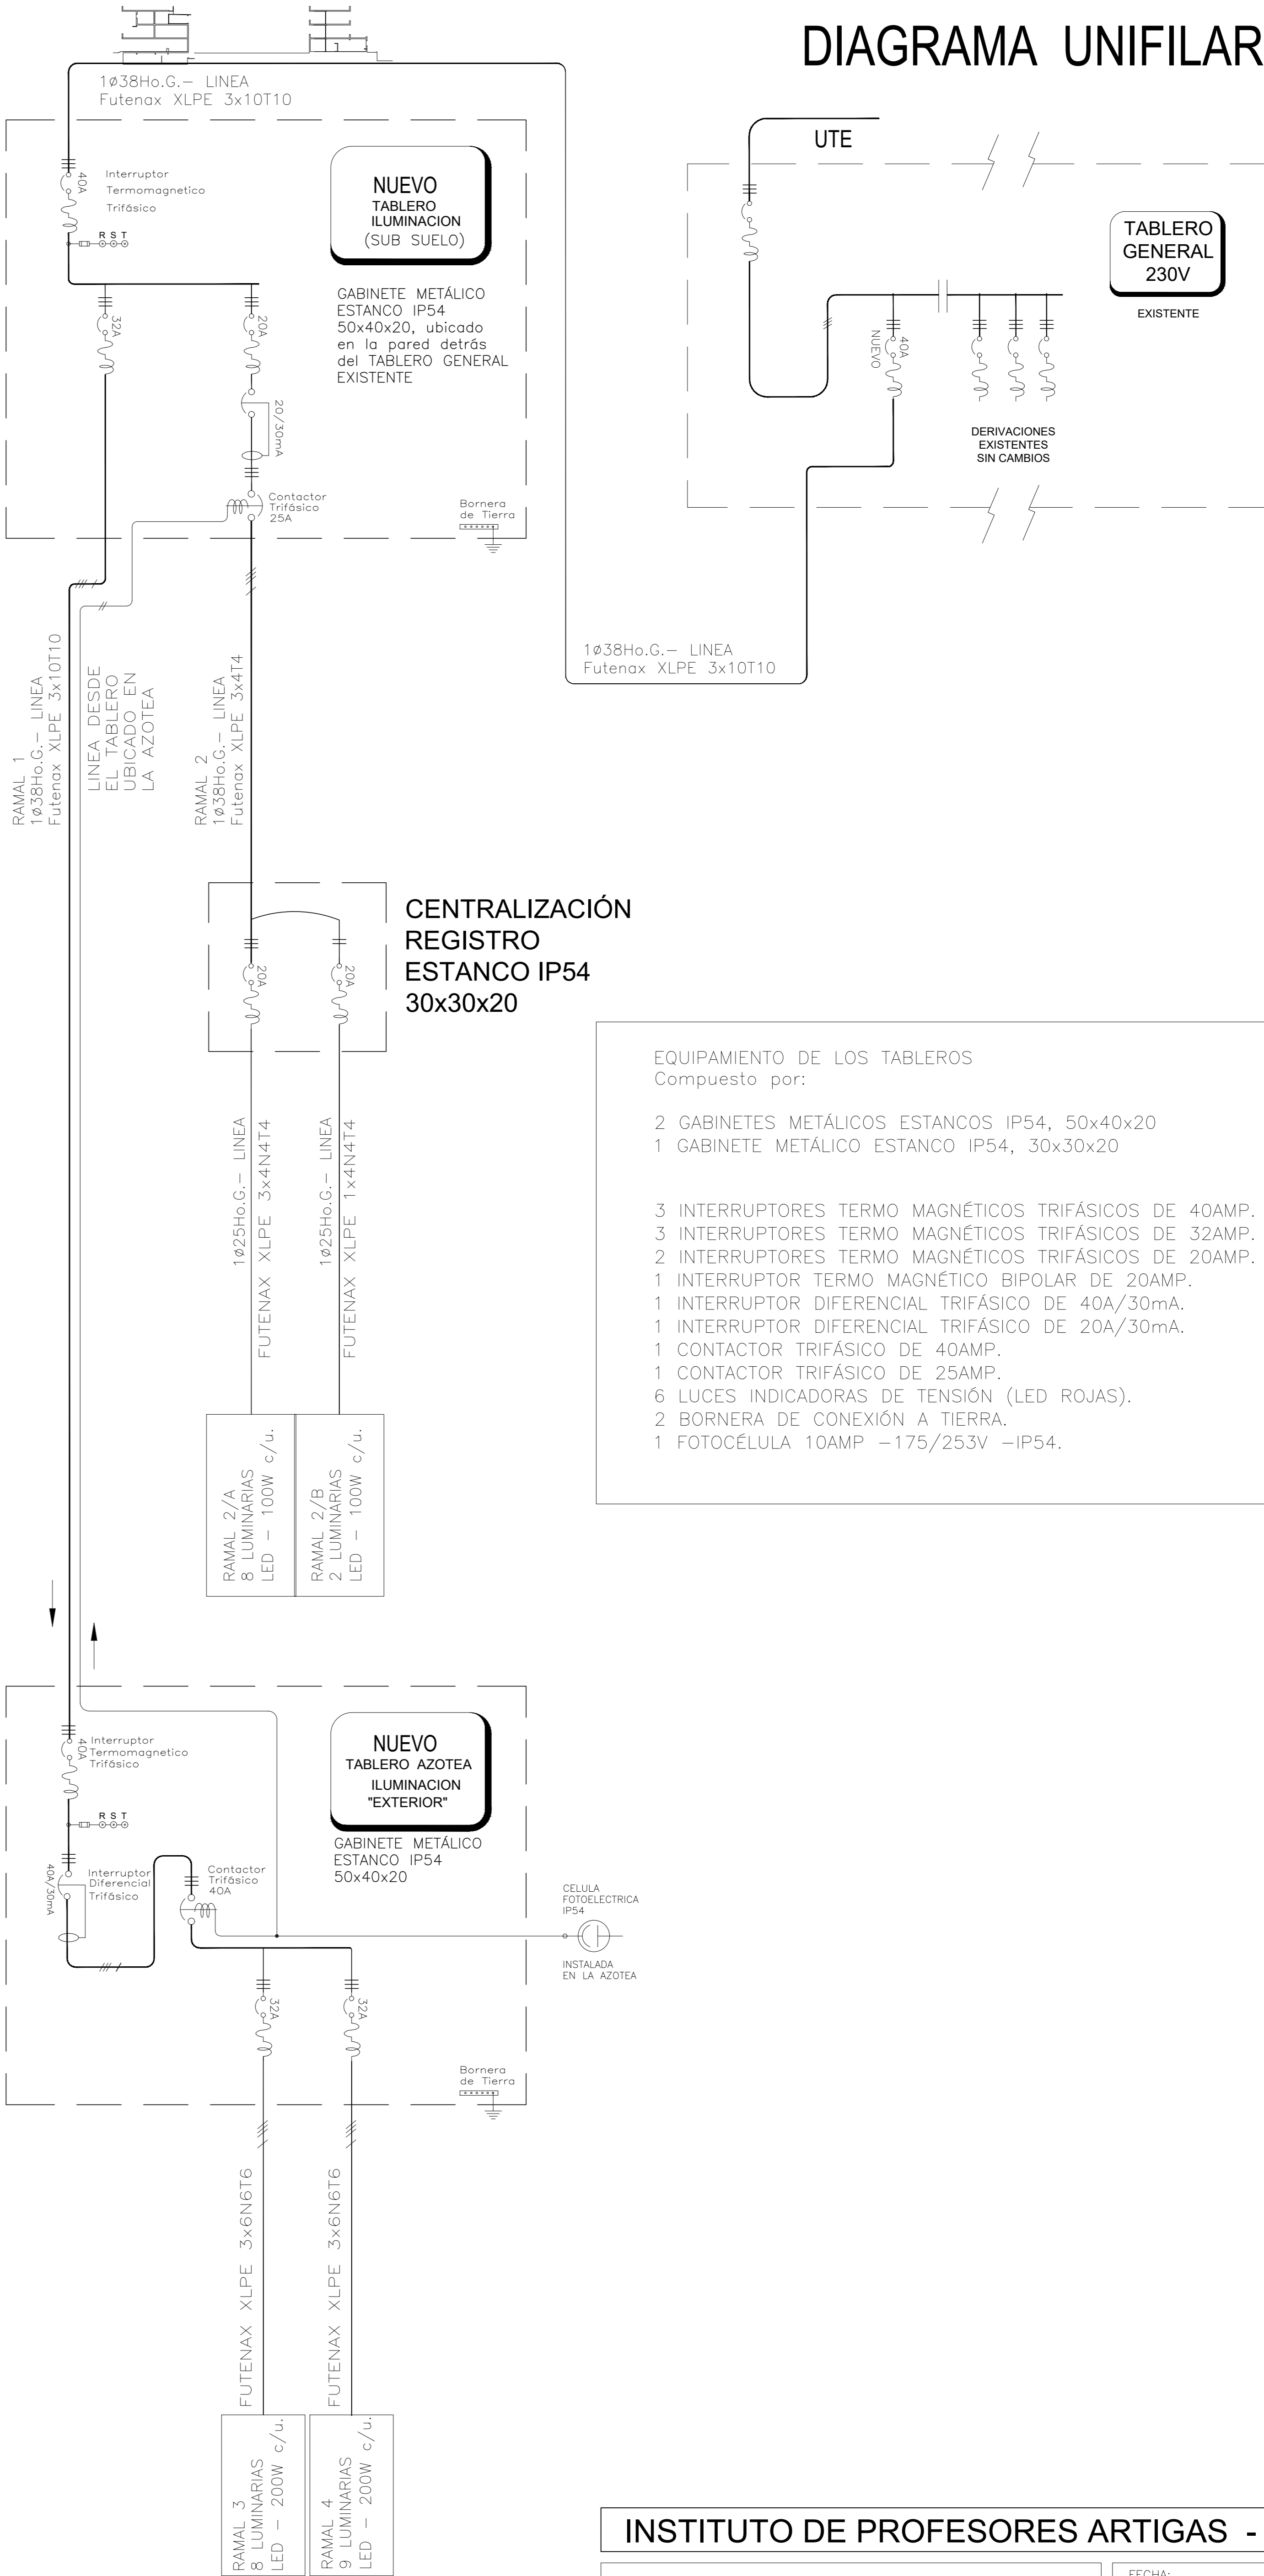

INSTITUTO DE PROFESORES ARTIGAS - IPA