





ATENCIÓN:
SE DEBERÁ RECUPERAR REJA (PINTURA, ETC.)
Y ESTE TRAMO DE MURO.

VISTA EN PLANTA – calle ACUÑA de FIGUEROA

NOTA IMPORTANTE
RETIRO DE COLUMNAS PUBLICAS EXISTENTES

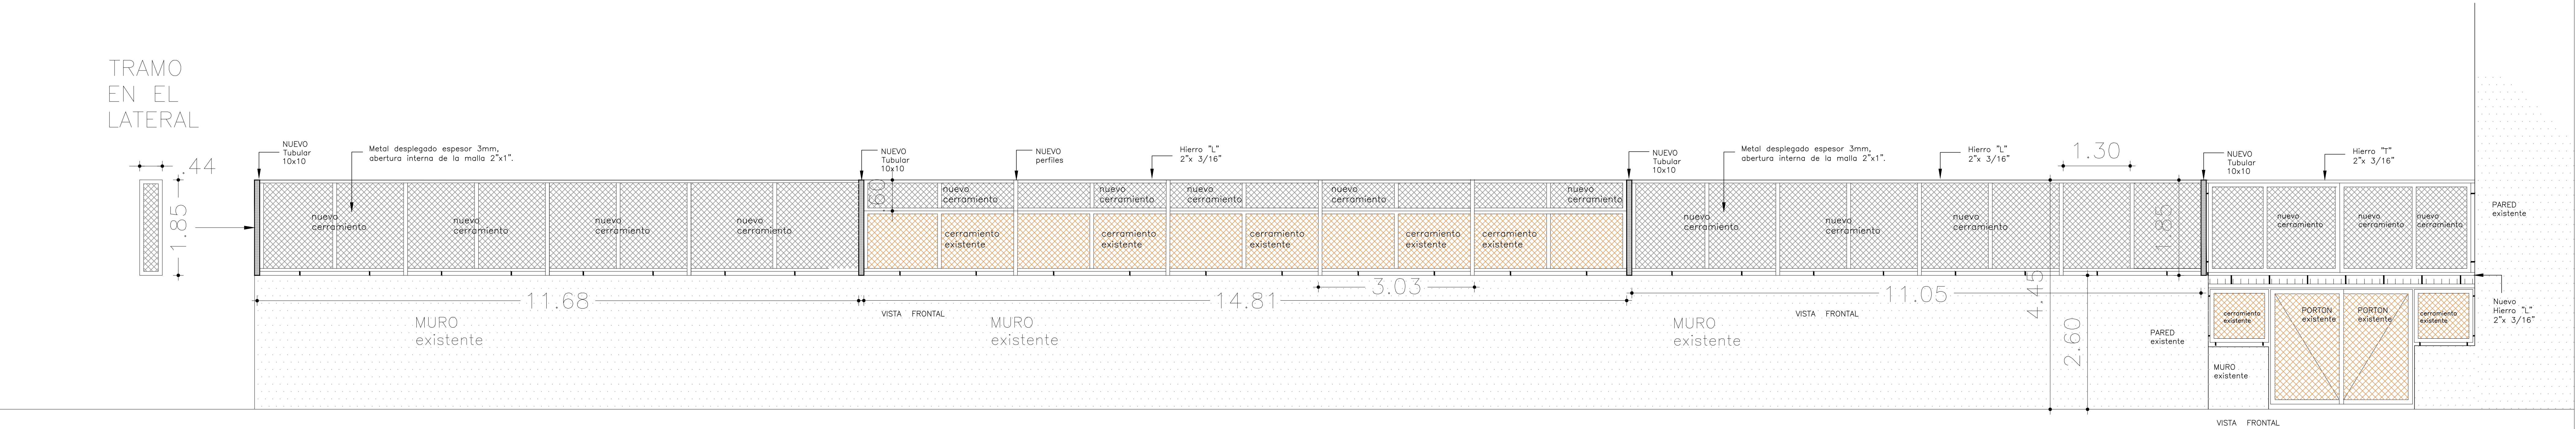

INSTITUTO de PROFESORES ARTIGAS -- IPA

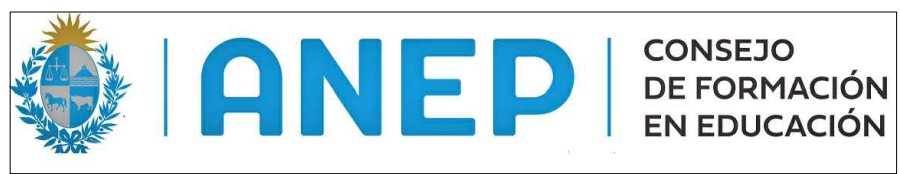

DEPARTAMENTO DE INFRAESTRUCTURA

PROYECTOS Y OBRAS

PLANO: **REJA PERÍMETRAL SOBRE CALLE ACUÑA DE FIGUEROA**

FECHA:

ESCALA:
1/125

LAMINA

01