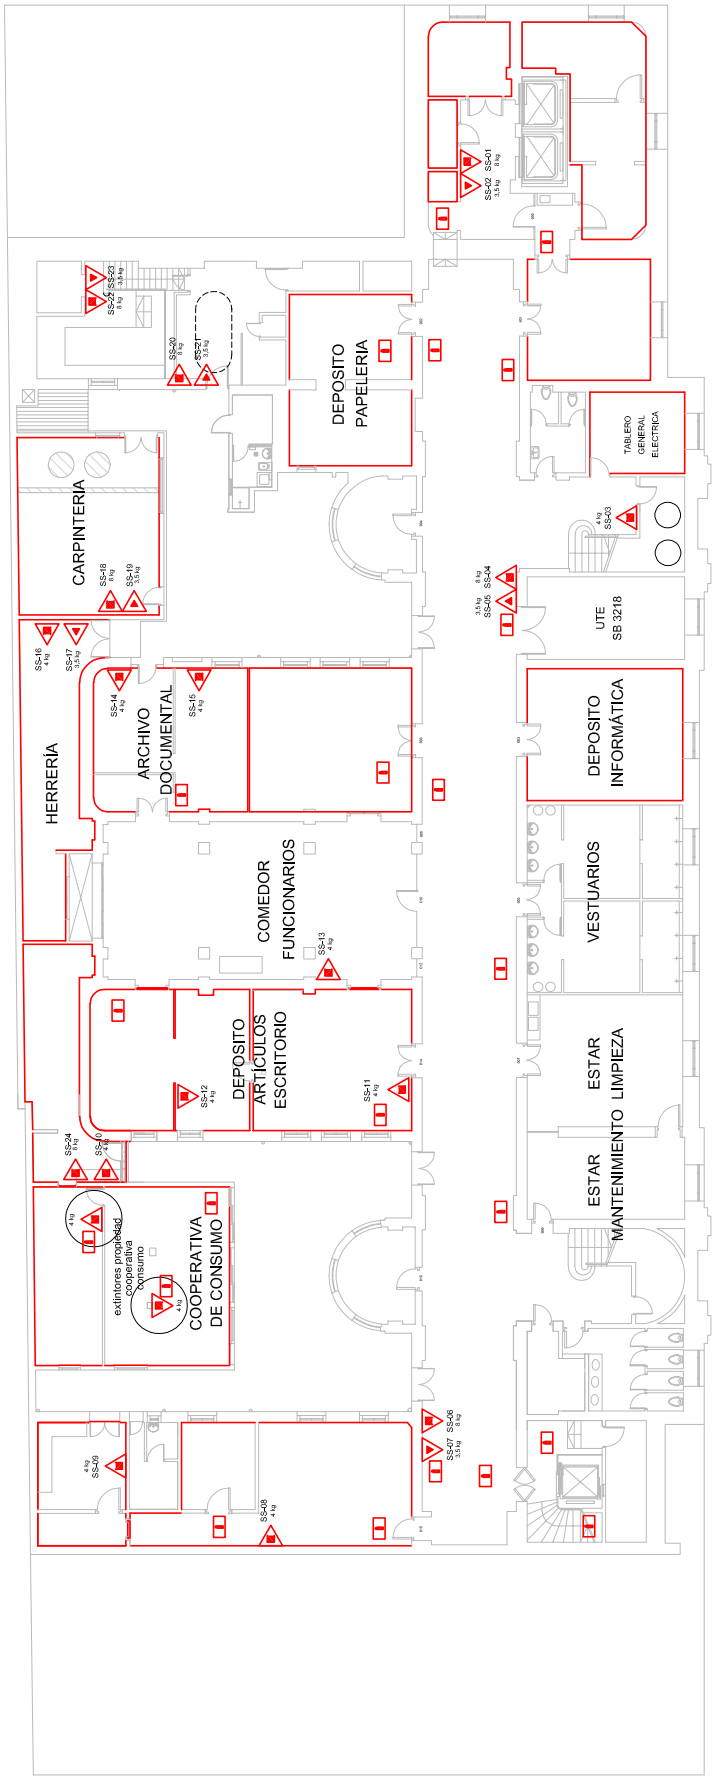

NOTA
Espacios contorneados en rojo son depósitos de eventual alta carga de fuego

MSP DIGESE | UdeA
nivel -01,05_ SS
RELEVAMIENTO EXTINTORES - LUCES EMERGENCIA