

El presente plano no es copia fiel del original y carece de valor legal. El presente plano no es copia fiel del original y carece de valor legal.

204590

204590

PLANO

de Mensura Deslinde y Amojonamiento de una fracción de terreno
situada en Maroñas, 11ª Sec. Judicial del Dpto. de **Montevideo**
integrada por los **PADRONES N°s 88.954 y 170.965** propiedad del Sr.:

Don Elias F. Carvallido

y del trazado del amanzanamiento oficial de la zona que le afecta.
— AREA TOTAL = 5h 5720m²34dm² — MONTEVIDEO JULIO Y AGOSTO DE 1954

WALTER POSTIGLIONE
AGRI-MENSUR

REFERENCIAS SUPERFICIALES

Fracción N°1 - Ensanche a 20m. CAMINO CASAVALLE -	AREA =	2347 m²18dm²
" 2 - " " 25m " "	"	40 " 91 "
" 3 - CALLE HOMERO	"	1150 " 30 "
" 4 - CALLE BOVEDAS	"	1348 " 10 "
" 5 - CALLE CAMPAMENTO	"	1522 " 30 "
" 6 - CALLE OFICIAL N°6	"	1777 " 90 "
OCHAVAS - (Parcelas N°s 7 al 15)	"	207 " 40 "
TOTAL AFECTADO POR CALLES Y OCHAVAS	"	8394 m²29dm²
FRACCION LETRA "E" ESPACIO LIBRE	"	1261 " 95 "
SUPERFICIE TOTAL ABSORBIDA	"	0h 9656m²24dm²
" " FRACCIONABLE	"	4 " 6064 " 10 "
AREA TOTAL MENSURADA	"	5h 5720 m²34dm²

AREAS LIBRES

MANZANA "A" AREA =	5113 m²50dm²
" "B" " =	1h 2771 " 97 "
" "C" " =	1h 2353 " 23 "
" "D" " =	1h 5825 " 40 "


SUPERFICIE TOTAL FRACCIONABLE = 4h 6064m²10dm²

OCHAVAS

NUMERO	AREA	TANGENTE	ANGULO Centro
7	25m 60	10m 80	94° 25'
8	15 " 70	8 " 77	82° 29' 30"
9	28 " 90	11 " 40	97° 30' 30"
10	26 " 75	11 " 01	95° 30'
11	17 " 05	9 " 08	84° 30'
12	21 " 55	10 " 02	90° 08'
13	21 " 40	9 " 98	89° 52'
14	39 " 45	13 " 15	105° 30'
15	11 " 00	7 " 60	74° 30'
SUMA	207m 40dm²		

D. P. R.
SECCION INFORMACION
Expediente N° 18177
Aprobado con fecha **SEPTIEMBRE 21 de 1959**
que NO SE AUTORIZA la apertura de vias
públicas ni la subdivisión del predio.
Consta: **W. F. Carvallido** DIRECCION

C. D. M.
DIRECCION DEL PLAN REGULADOR DE MONTEVIDEO
REPLANTEO DE ALINEACIONES
Aprobado con fecha **SEPTIEMBRE 21 de 1959**
Expediente N° 18177
que NO SE AUTORIZA la apertura de vias
públicas ni la subdivisión del predio.
Consta: **W. F. Carvallido** DIRECCION

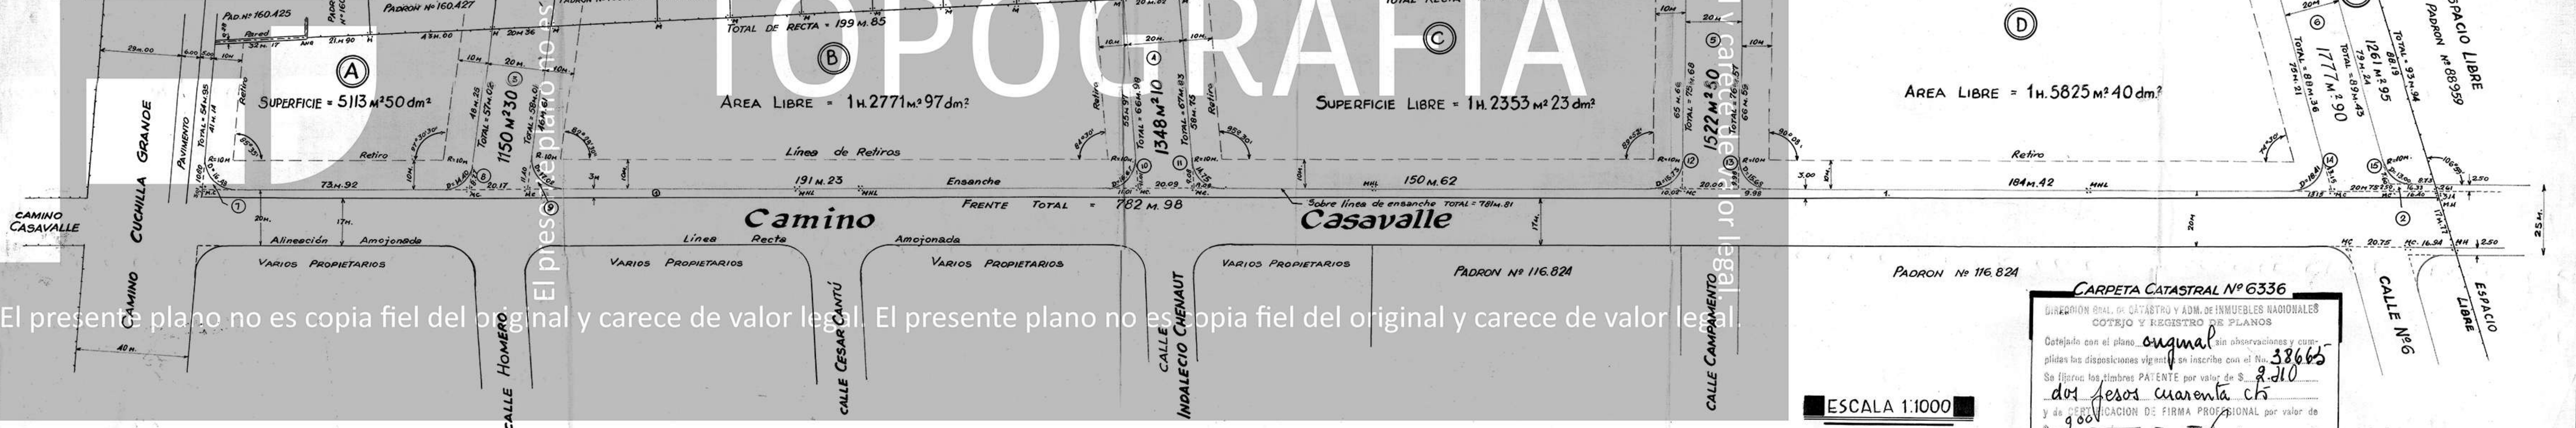

ESCALA 1:1000

CARPETA CATASTRAL N° 6336
DIRECCION GRAL. DE CATASTRO Y ADM. DE INMUEBLES NACIONALES
COTEJO Y REGISTRO DE PLANOS
Cotejado con el plano original sin observaciones y cumplidas las disposiciones vigentes se inscribe con el N° **38665**
Se fijaron los timbres PATENTE por valor de \$ **2.510**
y de CERTIFICACION DE FIRMA PROFESIONAL por valor de \$ **2.000**
Montevideo, **6 de octubre de 1959**
Walter Postiglione AGRI-MENSUR