El presente plano no es copia fiel del original y carece de valor legal.

ARCHIVO NACIONAL DE PLANOS DE MENSURA

DIRECCIÓN NACIONAL DE TOPOGRAFÍA

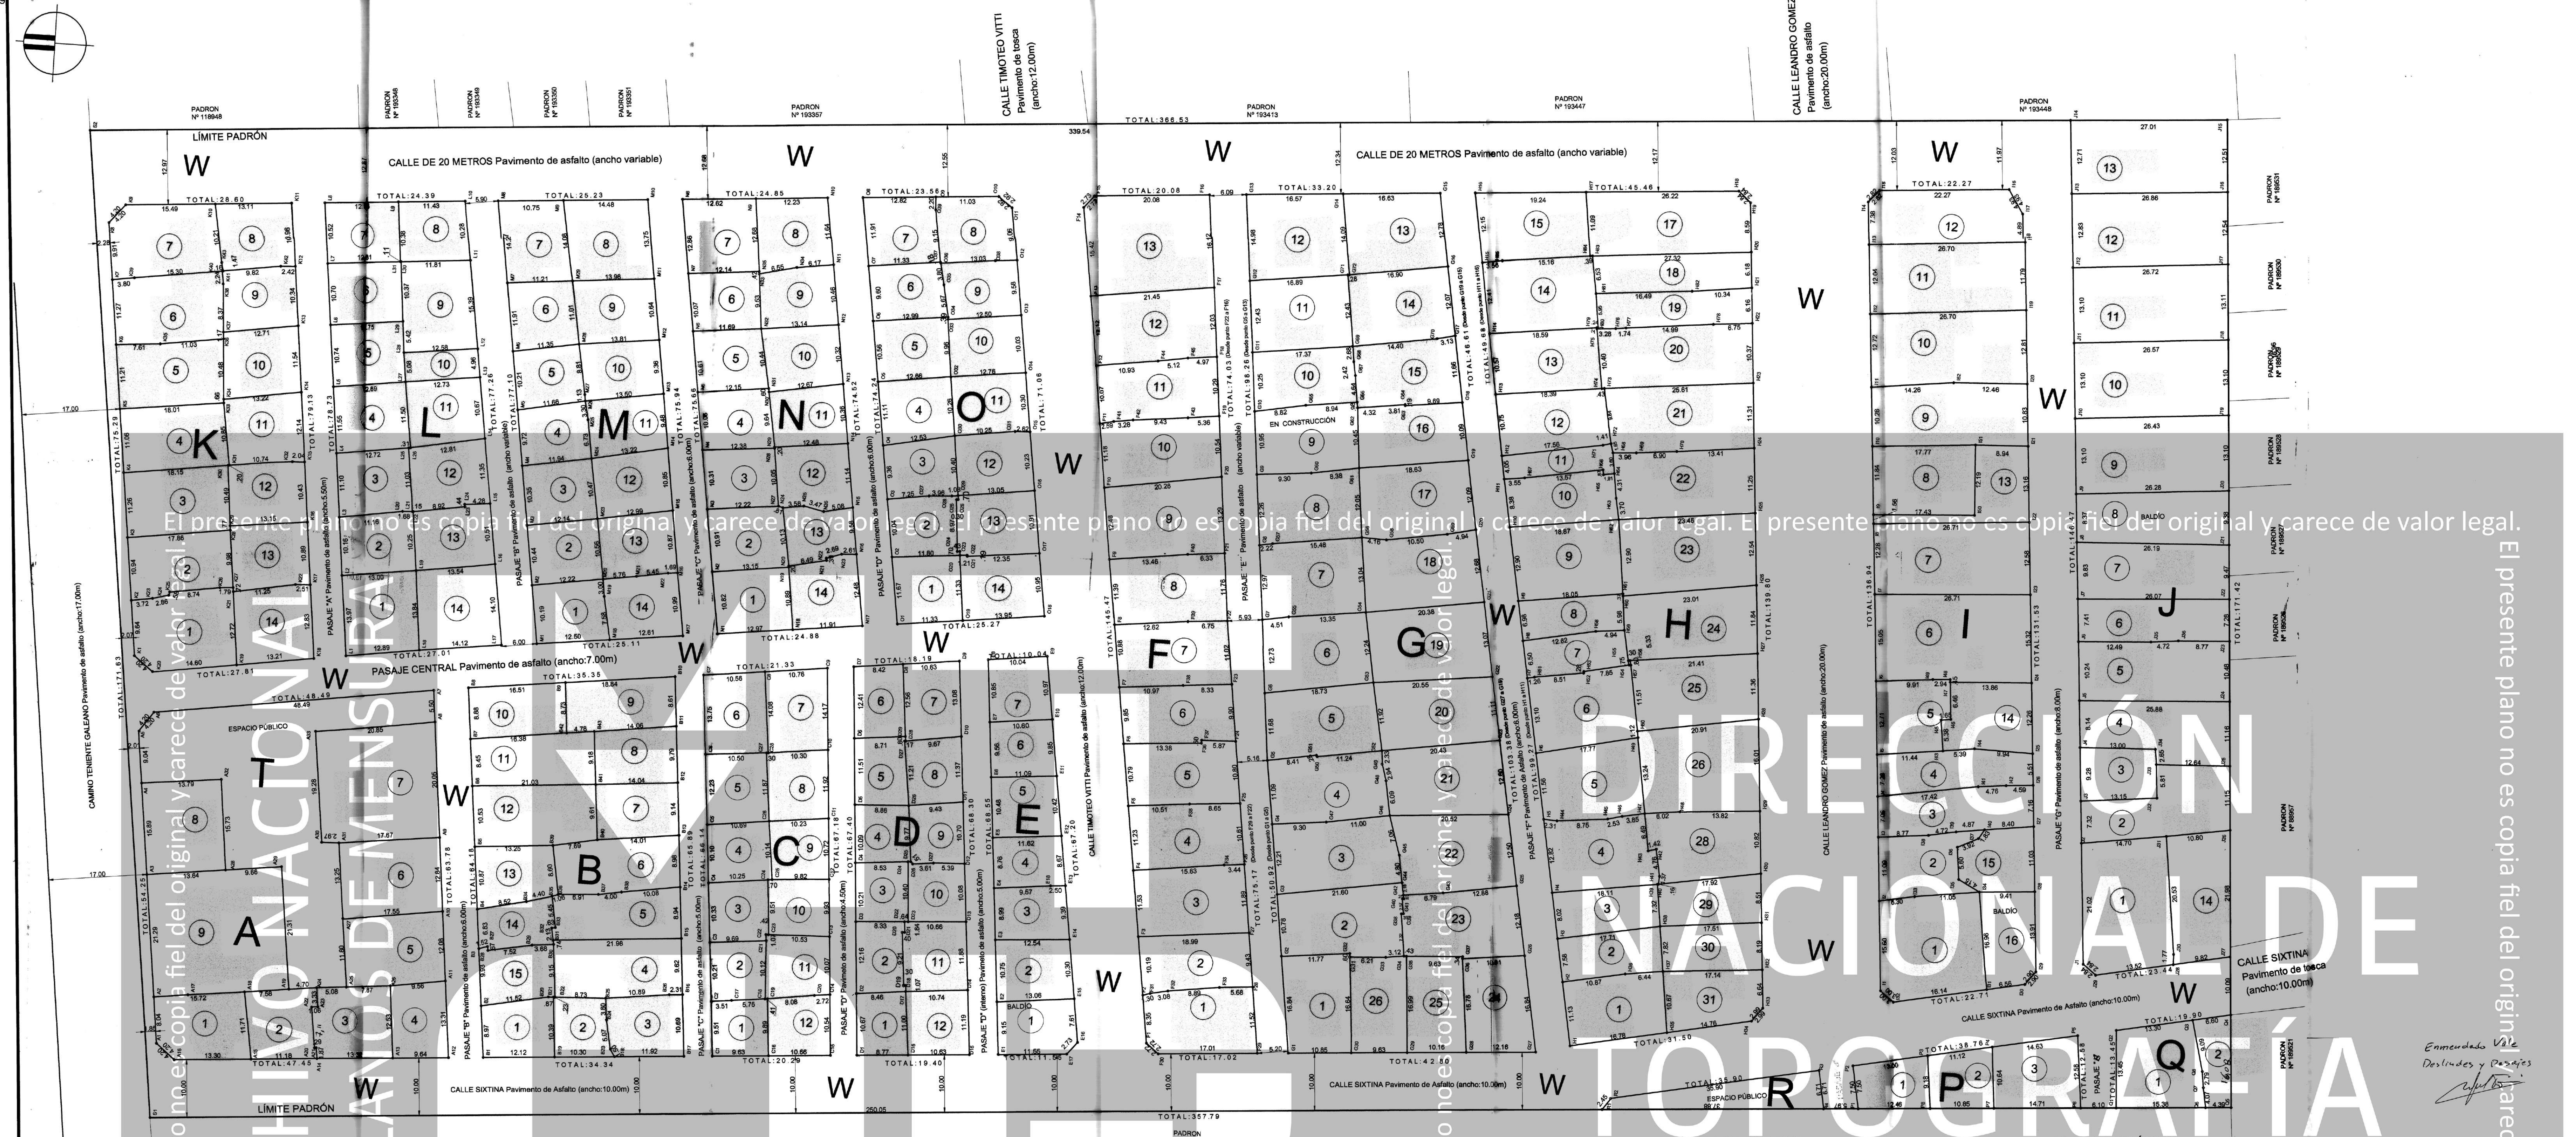
UNIT A0 841x1189
LÍMITE PADRÓN
CALLE DE 20 METROS Pavimento de asfalto (ancho variable)
CALLE TIMOTEO VITTI Pavimento de tosca (ancho:12.00m)
CALLE LEANDRO GOMEZ Pavimento de tosca (ancho:20.00m)
CAMINO TENIENTE GALEANO Pavimento de asfalto (ancho:17.00m)
PASAJE CENTRAL Pavimento de asfalto (ancho:7.00m)
CALLE SIXTINA Pavimento de Asfalto (ancho:10.00m)
CALLE SIXTINA Pavimento de tosca (ancho:10.00m)
ESPACIO PÚBLICO
EN CONSTRUCCIÓN
BALDÍO
PADRON Nº 88959
PADRON Nº 189521
A B C D E F G H I J K L M N O P Q R T W
TOTAL:357.79

Enmendado Vale Deslindes y Pasajes

PLANILLA DE COORDENADAS

MANZANA A		
PUNTO	X(m)	Y(m)
A1	9465.63	5889.37
A2	9473.61	5890.34
A3	9494.74	5892.92
A4	9510.52	5894.84
A5	9519.50	5895.85
A6	9522.93	5893.52
A7	9529.86	5845.53
A8	9524.39	5844.95
A9	9504.45	5842.83
A10	9491.68	5841.48
A11	9479.67	5840.21
A12	9466.44	5838.81
A13	9465.73	5848.42
A14	9464.76	5861.71
A15	9463.94	5872.86
A16	9462.97	5886.13
A17	9474.37	5884.48
A18	9475.50	5874.74
A19	9476.46	5867.22
A20	9466.57	5862.24
A21	9466.61	5861.95
A22	9473.58	5863.21
A23	9473.72	5862.16
A24	9477.03	5862.55
A25	9477.47	5857.49
A26	9478.20	5849.66
A27	9489.31	5858.87
A28	9496.42	5879.39
A29	9497.60	5869.80
A30	9502.26	5863.35
A31	9502.36	5860.38
A32	9512.05	5881.14
A33	9521.41	5865.58

MANZANA B		
PUNTO	X(m)	Y(m)
B1	9466.87	5832.82
B2	9475.80	5833.76
B3	9485.67	5834.81
B4	9492.46	5835.53
B5	9503.27	5836.67
B6	9513.74	5837.78
B7	9521.87	5838.64
B8	9530.70	5839.58
B9	9532.71	5823.19
B10	9535.01	5804.49
B11	9526.43	5803.72
B12	9516.68	5802.84
B13	9507.57	5802.02
B14	9498.63	5801.21
B15	9489.73	5800.41
B16	9480.03	5799.53
B17	9469.38	5798.57
B18	9468.51	5810.46
B19	9467.76	5820.73
B20	9478.09	5822.47
B21	9478.11	5821.60
B22	9478.12	5821.37
B23	9469.78	5811.26
B24	9474.75	5812.24
B25	9478.53	5812.64
B26	9479.86	5801.84
B27	9486.12	5833.36
B28	9485.46	5833.25
B29	9486.87	5825.86
B30	9487.23	5822.20
B31	9487.96	5822.32
B32	9490.05	5822.71
B33	9490.20	5822.09
B34	9494.37	5827.23
B35	9495.56	5823.02
B36	9495.93	5822.01
B37	9496.41	5815.11
B38	9497.09	5811.17
B39	9504.39	5823.47
B40	9505.87	5815.92
B41	9515.43	5816.83
B42	9524.02	5822.40
B43	9524.58	5817.66

MANZANA C		
PUNTO	X(m)	Y(m)
C1	9469.75	5793.59
C2	9479.22	5794.43
C3	9489.39	5795.36
C4	9499.68	5796.28
C5	9509.74	5797.19
C6	9521.92	5798.29
C7	9535.62	5799.52
C8	9536.90	5789.04
C9	9538.22	5778.36
C10	9524.09	5777.30
C11	9512.20	5776.41
C12	9501.68	5775.63
C13	9491.78	5774.89
C14	9481.74	5774.14
C15	9471.23	5773.35
C16	9470.45	5783.99
C17	9479.61	5790.95
C18	9480.25	5785.24
C19	9480.30	5784.84
C20	9481.40	5776.83
C21	9490.36	5785.72
C22	9491.42	5785.82
C23	9491.43	5785.41
C24	9500.92	5786.11
C25	9501.00	5785.42
C26	9511.07	5786.59
C27	9522.87	5787.83
C28	9522.91	5787.53

MANZANA D		
PUNTO	X(m)	Y(m)
D1	9471.56	5768.86
D2	9482.20	5769.66
D3	9494.67	5770.59
D4	9504.85	5771.35
D5	9514.91	5772.10
D6	9526.39	5772.96
D7	9538.77	5773.88
D8	9539.79	5765.53
D9	9540.98	5755.83
D10	9527.96	5754.62
D11	9516.64	5753.57
D12	9505.98	5752.58
D13	9495.94	5751.65
D14	9484.12	5750.55
D15	9472.97	5749.52
D16	9472.20	5760.12
D17	9483.14	5761.25
D18	9484.20	5761.35
D19	9484.17	5761.67
D20	9493.35	5762.53
D21	9493.38	5762.13
D22	9495.21	5762.28
D23	9495.25	5761.65
D24	9505.63	5762.37
D25	9505.68	5761.65
D26	9515.36	5762.92
D27	9526.48	5764.35
D28	9526.51	5764.18
D29	9527.30	5764.30

MANZANA E		
PUNTO	X(m)	Y(m)
E1	9473.34	5744.53
E2	9482.45	5745.37
E3	9493.15	5746.37
E4	9502.11	5747.20
E5	9510.83	5748.01
E6	9521.27	5748.98
E7	9530.79	5749.86
E8	9541.59	5750.87
E9	9542.82	5740.90
E10	9531.96	5739.33
E11	9522.21	5737.93
E12	9511.90	5736.44
E13	9503.32	5735.20
E14	9494.03	5733.86
E15	9483.84	5732.39
E16	9476.31	5731.30
E17	9474.18	5733.01
E18	9503.13	5737.69

MANZANA F		
PUNTO	X(m)	Y(m)
F1	9477.02	5719.28
F2	9485.28	5720.47
F3	9495.37	5721.93
F4	9506.78	5723.57
F5	9517.90	5725.18
F6	9528.58	5726.72
F7	9538.32	5728.13
F8	9549.09	5729.68
F9	9560.36	5731.31
F10	9572.71	5733.09
F11	9583.77	5734.68
F12	9593.74	5736.12
F13	9605.73	5737.85
F14	9621.00	5740.06
F15	9623.13	5738.35
F16	9624.66	5718.33
F17	9608.63	5716.60
F18	9596.68	5715.32
F19	9586.44	5714.21
F20	9575.96	5713.09
F21	9562.75	5711.67
F22	9551.06	5710.41
F23	9540.14	5708.91
F24	9530.33	5707.57
F25	9519.63	5706.10
F26	9509.12	5704.66
F27	9497.35	5703.04
F28	9488.00	5701.76
F29	9476.59	5700.19
F30	9475.31	5717.16
F31	9485.67	5719.23
F32	9486.30	5716.22
F33	9487.51	5707.42
F34	9508.78	5708.07
F35	9518.94	5714.72
F36	9529.61	5713.38
F37	9530.12	5713.39
F38	9539.38	5717.21
F39	9550.51	5717.14
F40	9562.14	5717.96
F41	9584.29	5732.15
F42	9584.76	5728.90
F43	9585.77	5719.53
F44	9595.27	5725.30
F45	9596.14	5720.26

MANZANA G		
PUNTO	X(m)	Y(m)
G1	9476.97	5694.98
G2	9493.65	5697.29
G3	9504.32	5698.77
G4	9516.42	5700.44
G5	9527.41	5701.96
G6	9539.02	5703.18
G7	9551.69	5704.52
G8	9564.58	5705.87
G9	9576.77	5707.16
G10	9587.66	5708.30
G11	9597.86	5709.38
G12	9610.22	5710.68
G13	9625.13	5712.25
G14	9626.39	5695.72
G15	9627.66	5679.14
G16	9615.06	5676.96
G17	9603.16	5674.90
G18	9591.68	5672.91
G19	9581.73	5671.19
G20	9569.84	5669.02
G21	9557.38	5666.70
G22	9544.53	5664.31
G23	9533.61	5662.27
G24	9520.90	5659.90
G25	9508.63	5657.61
G26	9496.65	5655.38
G27	9480.09	5652.30
G28	9479.21	5664.43
G29	9478.46	5674.56
G30	9477.76	5684.16
G31	9494.34	5685.54
G32	9494.93	5685.59
G33	9494.70	5679.34
G34	9495.14	5676.25
G35	9495.12	5675.82
G36	9495.37	5666.21
G37	9495.71	5666.20
G38	9502.40	5677.19
G39	9502.45	5676.85
G40	9505.00	5677.20
G41	9505.04	5676.95
G42	9505.66	5677.06
G43	9506.53	5670.33
G44	9507.81	5677.45
G45	9512.55	5678.23
G46	9519.29	5680.35
G47	9517.39	5691.19
G48	9525.28	5681.39
G49	9528.10	5682.25
G50	9528.64	5693.54
G51	9530.42	5682.45
G52	9542.13	5684.71
G54	9552.46	5700.07
G53	9554.19	5686.83
G56	9564.99	5703.70
G55	9567.13	5688.36
G57	9567.02	5684.20
G58	9568.72	5673.83
G59	9577.66	5697.90
G60	9579.11	5689.64
G61	9589.52	5690.60
G62	9590.46	5682.53
G63	9590.64	5682.55
G65	9589.32	5699.66
G64	9590.47	5690.78
G66	9595.07	5691.38
G67	9597.45	5691.84
G68	9600.11	5692.15
G69	9602.42	5677.94
G70	9612.40	5693.93
G71	9612.45	5693.66
G72	9612.45	5693.66

MANZANA H		
PUNTO	X(m)	Y(m)
H1	9481.60	5646.48
H2	9492.54	5648.51
H3	9500.00	5649.90
H4	9507.88	5651.37
H5	9520.49	5653.72
H6	9531.86	5655.84
H7	9544.74	5658.24
H8	9551.13	5659.43
H9	9557.99	5660.71
H10	9570.67	5663.07
H11	9578.92	5664.61
H12	9582.91	5665.30
H13	9593.50	5667.14
H14	9603.92	5668.94
H15	9616.14	5671.05
H16	9628.12	5673.12
H17	9629.58	5653.94
H18	9631.58	5627.80
H19	9629.74	5625.64
H20	9621.18	5624.91
H21	9615.01	5624.39
H22	9608.87	5623.87
H23	9598.54	5622.99
H24	9587.27	5622.04
H25	9576.05	5621.09
H26	9563.56	5620.04
H27	9551.75	5619.04
H28	9540.43	5618.08
H29	9524.48	5616.73
H30	9513.70	5615.82
H31	9505.22	5615.10
H32	9497.06	5614.41
H33	9490.44	5613.85
H34	9488.04	5615.64
H35	9485.03	5630.05
H36	9494.70	5637.86
H37	9495.60	5631.49
H38	9503.36	5632.51
H39	9510.61	5633.47
H40	9510.64	5633.31
H41	9512.00	5633.21
H42	9516.68	5634.09
H43	9516.29	5635.46
H44	9520.38	5651.41
H45	9521.31	5642.71
H46	9521.94	5640.26
H47	9522.70	5636.48
H48	9523.40	5630.51
H49	9535.78	5638.51
H50	9536.89	5638.69
H51	9545.00	5657.01
H52	9546.29	5648.60
H53	9546.57	5648.59
H54	9548.23	5640.91
H55	9548.96	5641.06
H56	9549.02	5640.78
H57	9548.24	5640.59
H58	9553.65	5647.06
H59	9554.18	5642.15
H60	9560.12	5642.79
H61	9560.48	5642.83
H62	9573.29	5644.39
H63	9576.92	5645.11
H64	9581.19	5645.71
H65	9580.87	5647.58
H66	9581.72	5647.72
H67	9579.39	5661.09
H68	9584.76	5646.17
H69	9585.03	5642.23
H70	9585.75	5635.37
H71	9585.96	5648.01
H72	9586.34	5646.64
H73	9595.81	5648.46
H74	9595.76	5648.88
H75	9606.03	5650.47
H76	9606.30	5647.21
H77	9606.54	5645.48
H78	9608.22	5630.59
H79	9606.24	5650.50
H80	9606.26	5650.26
H81	9612.16	5651.06
H82	9613.70	5634.64
H83	9618.61	5652.11
H84	9618.59	5652.50
H85	9616.72	5667.54

MANZANA I		
PUNTO	X(m)	Y(m)
I1	9494.81	5594.15
I2	9510.36	5595.46
I3	9521.41	5596.40
I4	9528.44	5596.99
I5	9535.70	5597.61
I6	9548.41	5598.68
I7	9563.40	5599.95
I8	9575.65	5600.99
I9	9577.21	5601.12
I10	9589.01	5602.11
I11	9599.25	5602.98
I12	9611.92	5604.06
I13	9623.91	5605.07
I14	9631.27	5605.69
I15	9633.41	5603.87
I16	9635.11	5581.66
I17	9631.05	5578.88
I18	9626.17	5578.47
I19	9614.42	5577.47
I20	9601.65	5576.39
I21	9590.86	5575.48
I22	9577.75	5574.36
I23	9565.21	5573.30
I24	9549.94	5572.01
I25	9537.72	5570.97
I26	9532.24	5570.51
I27	9525.10	5569.91
I28	9513.85	5568.95
I29	9499.99	5567.78
I30	9497.66	5569.51
I31	9496.32	5575.94
I32	9493.02	5591.74
I33	9511.56	5589.28
I34	9513.11	5578.34
I35	9515.04	5582.01
I36	9520.61	5582.65
I37	9522.37	5579.15
I38	9522.33	5587.68
I39	9523.26	5583.05
I40	9523.96	5578.23
I41	9531.33	5579.81
I42	9531.87	5575.09
I43	9537.11	5586.26
I44	9537.86	5580.91
I45	9542.44	5586.95
I46	9542.67	5585.31
I47	9549.11	5585.85
I48	9549.56	5585.88
I49	9549.37	5588.82
I50	9578.30	5583.72
I51	9590.47	5584.41
I52	9601.00	5588.84

MANZANA J		
PUNTO	X(m)	Y(m)
J1	9501.86	5559.91
J2	9522.80	5561.69
J3	9530.09	5562.30
J4	9539.34	5563.08
J5	9547.46	5563.77
J6	9557.66	5564.64
J7	9565.05	5565.26
J8	9574.85	5566.09
J9	9583.19	5566.80
J10	9596.24	5567.90
J11	9609.30	5569.01
J12	9622.35	5570.11
J13	9635.14	5571.20
J14	9647.81	5572.27
J15	9649.77	5545.34
J16	9637.31	5544.43
J17	9624.80	5543.51
J18	9611.73	5542.55
J19	9598.66	5541.59
J20	9585.59	5540.63
J21	9576.24	5539.94
J22	9566.80	5539.25
J23	9559.53	5538.71
J24	9549.08	5537.94
J25	9537.95	5537.13
J26	9526.83	5536.31
J27	9504.90	5534.80
J28	9502.89	5544.42
J29	9500.13	5557.65
J30	9504.66	5544.50
J31	9525.02	5547.15
J32	9531.52	5549.23
J33	9537.30	5549.75
J34	9539.97	5550.10
J35	9558.47	5552.17
J36	9558.98	5547.47

MANZANA K		
PUNTO	X(m)	Y(m)
K1	9532.49	5897.52
K2	9542.06	5898.68
K3	9552.91	5900.01
K4	9564.09	5901.37
K5	9575.07	5902.70
K6	9586.20	5904.06
K7	9597.39	5905.42
K8	9607.23	5906.62
K9	9610.47	5903.96
K10	9611.65	5888.52
K11	9612.65	5875.45
K12	9601.76	5874.24
K13	9591.48	5873.10
K14	9580.01	5871.82
K15	9567.95	5870.48
K16	9557.58	5869.32
K17	9546.76	5868.12
K18	9534.01	5866.70
K19	9532.06	5879.77
K20	9529.93	5894.23
K21	9544.71	5881.15
K22	9546.64	5870.63
K23	9542.64	5895.02
K24	9543.37	5892.26
K25	9543.94	5892.14
K26	9545.26	5883.51
K27	9545.42	5881.23
K28	9555.34	5882.31
K29	9556.11	5882.39
K30	9566.55	5883.38
K31	9566.58	5883.18
K32	9567.87	5872.52
K33	9577.30	5884.83
K34	9577.95	5884.87
K35	9586.84	5896.48
K36	9588.41	5885.56
K37	9589.57	5885.66
K38	9597.93	5886.21
K39	9597.97	5901.66
K40	9600.15	5886.52
K41	9600.17	5886.36
K42	9601.60	5876.65
K43	9601.60	5886.71

MANZANA L		
PUNTO	X(m)	Y(m)
L1	9534.83	5861.26
L2	9548.71	5862.80
L3	9558.80	5863.93
L4	9569.83	5865.15
L5	9581.31	5866.43
L6	9591.99	5867.62
L7	9602.62	5868.80
L8	9613.07	5869.96
L9	9614.06	5857.05
L10	9614.93	5845.65
L11	9604.76	5844.16
L12	9589.53	5841.94
L13	9584.62	5841.23
L14	9574.06	5839.69
L15	9562.84	5838.05
L16	9552.44	5836.53
L17	9538.48	5834.50
L18	9536.65	5848.49
L19	9550.42	5849.92
L20	9560.51	5852.89
L21	9560.59	5851.21
L22	9560.60	5851.06
L23	9562.01	5842.25
L24	9562.44	5842.31
L25	9571.54	5852.55
L26	9571.60	5852.26
L27	9582.98	5853.85
L28	9588.03	5854.43
L29	9593.43	5854.95
L30	9603.75	5855.93
L31	9603.74	5856.04

MANZANA M		
PUNTO	X(m)	Y(m)
M1	9539.11	5828.52
M2	9549.19	5830.01
M3	9559.52	5831.53
M4	9569.76	5833.03
M5	9579.38	5834.45
M6	9589.48	5835.94
M7	9601.26	5837.67
M8	9615.38	5839.75
M9	9616.20	5829.03
M10	9617.30	5814.59
M11	9603.69	5812.60
M12	9593.17	5811.06
M13	9583.91	5809.71
M14	9574.53	5808.33
M15	9563.80	5806.76
M16	9553.04	5805.19
M17	9542.17	5803.60
M18	9540.63	5816.11
M19	9548.08	5817.53
M20	9551.06	5817.93
M21	9551.94	5812.24
M22	9552.88	5806.87
M23	9561.50	5819.55
M24	9571.82	5821.28
M25	9578.48	5822.32
M26	9581.70	5823.02
M27	9582.82	5823.16
M28	9591.48	5824.76
M29	9602.35	5826.52

MANZANA N		
PUNTO	X(m)	Y(m)
N1	9542.90	5797.64
N2	9553.61	5799.21
N3	9564.40	5800.79
N4	9574.60	5802.28
N5	9584.58	5803.74
N6	9595.08	5805.28
N7	9605.04	5806.73
N8	9617.76	5808.60
N9	9618.72	5796.01
N10	9619.66	5783.82
N11	9608.14	5782.12
N12	9597.79	5780.59
N13	9587.59	5779.09
N14	9577.34	5777.58
N15	9566.31	5775.95
N16	9558.28	5774.77
N17	9545.93	5772.94
N18	9544.48	5784.77
N19	9555.28	5786.17
N20	9555.48	5786.20
N21	9556.86	5779.86
N22	9557.24	5779.91
N23	9558.11	5777.37
N24	9565.47	5787.86
N25	9566.02	5784.32
N26	9565.30	5780.89
N27	9565.69	5788.63
N28	9575.66	5789.94
N29	9575.86	5789.97
N30	9585.37	5791.57
N31	9585.96	5791.66
N32	9596.22	5793.64
N33	9605.70	5794.62
N34	9607.25	5788.23
N35	9606.12	5794.64

MANZANA O		
PUNTO	X(m)	Y(m)
O1	9546.67	5766.99
O2	9558.22	5768.69
O3	9568.14	5770.15
O4	9577.40	5771.52
O5	9588.39	5773.14
O6	9598.83	5774.68
O7	9608.33	5776.08
O8	9620.11	5777.82
O9	9621.07	5765.33
O10	9621.91	5754.33
O11	9620.08	5752.05
O12	9611.11	5750.75
O13	9601.63	5749.39
O14	9591.71	5747.95
O15	9581.52	5746.48
O16	9571.39	5745.02
O17	9560.59	5743.46
O18	9549.75	5741.90
O19	9548.05	5755.74
O20	9559.32	5756.94
O21	9559.24	5755.74
O22	9559.43	5755.76
O23	9560.01	5757.02
O24	9559.97	5757.44
O25	9568.91	5758.18
O26	9568.95	5757.88
O27	9569.22	5762.98
O28	9569.49	5759.02
O29	9569.64	5757.96
O30	9579.97	5759.25
O31	9581.40	5749.10
O32	9590.09	5760.60
O33	9600.02	5761.79
O34	9600.41	5761.78
O35	9605.96	5762.90
O36	9609.67	5763.70
O37	9609.83	5763.78
O38	9610.76	5754.30
O39	9618.87	5765.20

MANZANA P		
PUNTO	X(m)	Y(m)
P1	9474.15	5596.50
P2	9481.52	5597.91
P3	9484.18	5585.18
P4	9486.45	5574.29
P5	9489.44	5559.97
P6	9476.93	5558.58
P7	9475.86	5573.26
P8	9475.06	5584.08

MANZANA Q		
PUNTO	X(m)	Y(m)
Q1	9477.38	5552.50
Q2	9490.80	5553.44
Q3	9493.51	5540.42
Q4	9494.86	5533.96
Q5	9478.82	5532.78
Q6	9478.50	5537.15

FRACCIÓN R		
PUNTO	X (m)	Y(m)
R1	9470.95	5640.24
R2	9472.96	5638.93
R3	9480.31	5603.71
R4	9473.71	5602.46

PUNTO	X(m)	Y(m)
S1	9452.69	5889.62
S2	9622.99	5910.90

PLANILLA DE ÁREAS DE SOLARES

MANZANA A	
SOLAR	ÁREA (m² dm²)
1	176,63
2	136,25
3	167,46
4	123,83
5	210,95
6	229,68
7	408,79
8	216,80
9	49[illegible],28
TOTAL =	2030,42

MANZANA B	
SOLAR	ÁREA (m² dm²)
1	119,16
2	95,28
3	135,10
4	218,29
5	179,62
6	194,97
7	131,49
8	133,20
9	163,76
10	144,73
11	183,49
12	216,63
13	133,48
14	97,43
15	118,64
TOTAL =	2265,27

MANZANA C	
SOLAR	ÁREA (m² dm²)
1	93,51
2	96,24
3	105,64
4	10[illegible],43
5	127,65
6	140,04
7	14[illegible],28
8	12[illegible],85
9	103,68
10	102,39
11	117,02
12	10[illegible],48
TOTAL =	1386,21

MANZANA D	
SOLAR	ÁREA (m² dm²)
1	93,32
2	99,90
3	92,64
4	92,73
5	10[illegible],26
6	10[illegible],81
7	12[illegible],56
8	10[illegible],60
9	96,99
10	100,50
11	131,74
12	118,57
TOTAL =	127[illegible],62

MANZANA E	
SOLAR	ÁREA (m² dm²)
1	122,63
2	134,59
3	113,28
4	102,75
5	118,61
6	105,20
7	112,54
TOTAL =	809,6

MANZANA F	
SOLAR	ÁREA (m² dm²)
1	208,54
2	180,66
3	223,38
4	208,68
5	205,79
6	190,60
7	212,40
8	226,87
9	256,31
10	224,08
11	210,64
12	255,43
13	362,71
TOTAL =	2966,09

MANZANA G	
SOLAR	ÁREA (m² dm²)
1	193,05
2	248,81
3	250,21
4	228,18
5	226,40
6	229,57
7	230,48
8	210,84
9	203,79
10	173,07
11	212,89
12	245,08
13	224,88
14	214,32
15	195,27
16	187,63
17	238,49
18	247,94
19	258,75
20	235,57
21	247,62
22	263,22
23	233,61
24	190,48
25	164,49
26	160,55
TOTAL =	5715,19

MANZANA H	
SOLAR	ÁREA (m² dm²)
1	187,43
2	132,66
3	137,29
4	219,50
5	224,38
6	228,93
7	115,48
8	115,47
9	238,36
10	160,03
11	81,88
12	193,68
13	195,44
14	237,69
15	219,04
17	301,23
18	174,85
19	161,11
20	274,27
21	282,49
22	272,87
23	299,39
24	262,42
25	252,90
26	306,92
28	217,90
29	139,97
30	138,64
31	161,24
TOTAL =	5933,46

MANZANA I	
SOLAR	ÁREA (m² dm²)
1	308,94
2	158,98
3	197,86
4	176,04
5	153,20
6	402,79
7	332,06
8	213,41
9	283,22
10	334,53
11	318,12
12	240,36
13	146,25
14	172,36
15	129,52
16	145,46
TOTAL =	3713,1

MANZANA J	
SOLAR	ÁREA (m² dm²)
1	342,61
2	278,70
3	116,79
4	248,71
5	268,41
6	191,58
7	252,06
8	232,83
9	345,14
10	347,28
11	349,08
12	339,83
13	339,52
14	229,36
TOTAL =	3881,90

MANZANA K	
SOLAR	ÁREA (m² dm²)
1	229,93
2	182,10
3	202,63
4	199,12
5	202,10
6	221,20
7	226,36
8	142,61
9	131,64
10	149,82
11	152,56
12	137,98
13	145,31
14	170,24
TOTAL =	2493,6

MANZANA L	
SOLAR	ÁREA (m² dm²)
1	179,88
2	133,57
3	140,15
4	148,47
5	134,83
6	135,15
7	134,53
8	120,42
9	190,03
10	63,50
11	141,45
12	147,69
13	139,26
14	192,82
TOTAL =	2001,75

MANZANA M	
SOLAR	ÁREA (m² dm²)
1	127,72
2	127,95
3	125,37
4	117,09
5	116,12
6	129,14
7	154,83
8	197,69
9	150,20
10	131,40
11	129,53
12	139,61
13	138,33
14	138,43
TOTAL =	1923,41

MANZANA N	
SOLAR	ÁREA (m² dm²)
1	141,68
2	140,31
3	125,13
4	125,74
5	125,24
6	119,28
7	157,91
8	152,05
9	130,89
10	137,69
11	125,71
12	137,80
13	105,11
14	140,07
TOTAL =	1864,61

MANZANA O	
SOLAR	ÁREA (m² dm²)
1	133,47
2	120,19
3	121,44
4	134,37
5	133,75
6	122,22
7	143,75
8	145,88
9	123,48
10	126,16
11	130,32
12	134,94
13	145,87
14	152,02
TOTAL =	1867,86

MANZANA P	
SOLAR	ÁREA (m² dm²)
1	105,88
2	108,55
3	169,90
TOTAL =	384,33

MANZANA Q	
SOLAR	ÁREA (m² dm²)
1	208,44
2	83,29
TOTAL =	291,73

PLANILLA DE ÁREAS

Fracc. / Manz.	ÁREA (m² dm²)	DESTINO
Manzana A	2030,42	solares
Manzana B	2265,27	solares
Manzana C	1386,21	solares
Manzana D	1274,62	solares
Manzana E	809,6	solares
Manzana F	2966,09	solares
Manzana G	5715,19	solares
Manzana H	5933,46	solares
Manzana I	3713,1	solares
Manzana J	3181,9	solares
Manzana K	2493,6	solares
Manzana L	2001,75	solares
Manzana M	1923,41	solares
Manzana N	1864,61	solares
Manzana O	1867,86	solares
Manzana P	384,33	solares
Manzana Q	291,73	solares
E. público R	156,80	e.público
E. público T	972,92	e.público
Fracción W	20846,06	calles y pasajes
Área total según mensura		
62078,93		

RESUMEN DE ÁREAS

CONCEPTO	ÁREA (m² dm²)
Manzanas	40103,15
Espacio público	1129,72
Calles y pasajes	20846,06
Área total según mensura	62078,93

NOTAS:

La construcción del solar 1 de la manzana Q invade el padron Nº 88959.

La construcción del solar 2 de la manzana Q invade el padron Nº 189521.

La construcción del solar 5 de la manzana K invade el espacio público.

RETIROS FRONTALES

Calle. / Pasaje.	RETIRO (m)
Pasaje A	1 m 00
Pasaje B	1 m 00
Pasaje C	1 m 00
Pasaje D	1 m 00
Pasaje D (interno)	1 m 00
Pasaje E	1 m 00
Pasaje F	1 m 00
Pasaje G al Norte (manzana I)	2 m 00
Pasaje G al Sur (manzana J)	3 m 00
Camino Teniente Galeano	5 m 00
Calle Sixtina	1 m 00
Pasaje central	1 m 00
Calle de 20 metros	2 m 00
Calle Timoteo Vitti	3 m 00
Calle Leandro Gomez	3 m 00

PLANO DE MENSURA

FRACCIONAMIENTO

Asentamiento Irregular: Santa María - Piedras Blancas

Propietario: INTENDENCIA de MONTEVIDEO

Arqta. SILVANA PASSANO
DIRECTORA GENERAL DEL Dpto.
ACONDICIONAMIENTO URBANO

Departamento: MONTEVIDEO
Localidad Catastral: Montevideo
Carpeta Catastral: 6336
Padron Nº: 88958

ÁREA DEL PREDIO
s/mensura
62078m² 93dm²

ANTECEDENTES:

DOMINIAL:

Propiedad de la Intendencia de Montevideo, lo hubo por título Donación el 13 de octubre de 2014, del MVOTMA, inscripto en RTD con el Nº. 41641 el 5 de noviembre de 2014.

GRÁFICO:

Plano de Mensura del Agrimensor Jesús M. García Pardo de julio de 1980, registrado con el Nº 92312, el 14/07/1980.

REFERENCIAS

- Alineación manzana
- Límite de solar
- Límite predio afectado
- ㉖ Número solar
- A Letra manzana
- ▨ Construcción

Montevideo, mayo de 2016.

DIRECCION NACIONAL DE CATASTRO
Aportes a la Caja de Jubilaciones y Pensiones de Profesionales Universitarios abonados en el 100 según recibo Nº 2180948
$ 77966

ESCALA 1 / 400

Rafael Tornini
Ingeniero Agrimensor
Matricula Nº 1053

I.M.
COMISIÓN ESPECIAL EJECUTORA DE ATENCIÓN AL P.I.A.I.

DECRETO DE LA JUNTA DEPARTAMENTAL DE MONTEVIDEO Nº 29.246 del 2/11/00 Art. Nº2. En función de lo previsto en el Art. 5º (del Convenio de Participación de la I.M. y la O.P.P.) se autoriza -con caracter excepcional- a la Intendencia de Montevideo a aprobar los fraccionamientos que "contengan excepciones en los términos y a los efectos previstos por el Art. 15 de la Ley Nº10.723 de 21/10/46, en la redacción dada por el Art. 1 de la Ley Nº 10.866 del 25/10/46".

I.M.
APROBADO POR
RESOLUCIÓN Nº: 3887/16
FECHA: 29/08/2016
EXPEDIENTE Nº:
2016-1148-98-000002

ORGANISMO COEJECUTOR

Certifica que: el presente plano se ampara en el Art. de la ley Nº 17.930, en el marco del Programa de Integración de Asentamientos Irregulares.

Fecha

Sebastián Rodríguez Piñón
Coordinador Ejecutivo
Unidad Especial Ejecutora de Atención al PIAI
Por Org. Coejecutor

DIRECCION NACIONAL DE CATASTRO
COTEJO Y REGISTRO DE PLANOS
MONTEVIDEO

Cotejado sin observaciones y cumplidas las disposiciones vigentes se inscribe con el Nº 49032

Se fijaron los timbres de la Caja de Jubilaciones y Pensiones de Profesionales Universitarios por $ 77966

Montevideo, 14 de 02 de 17

Dirección Nacional de Catastro
Hector Volti
Ingeniero Agrimensor

ROMINA MALESPINA
Administrativa
Dirección Nacional de Catastro

El presente fraccionamiento se ampara en el Articulo Nº 224 de la ley 18.834 publicada el 17 de Noviembre de 2011.

LÁMINA Nº 1/1