



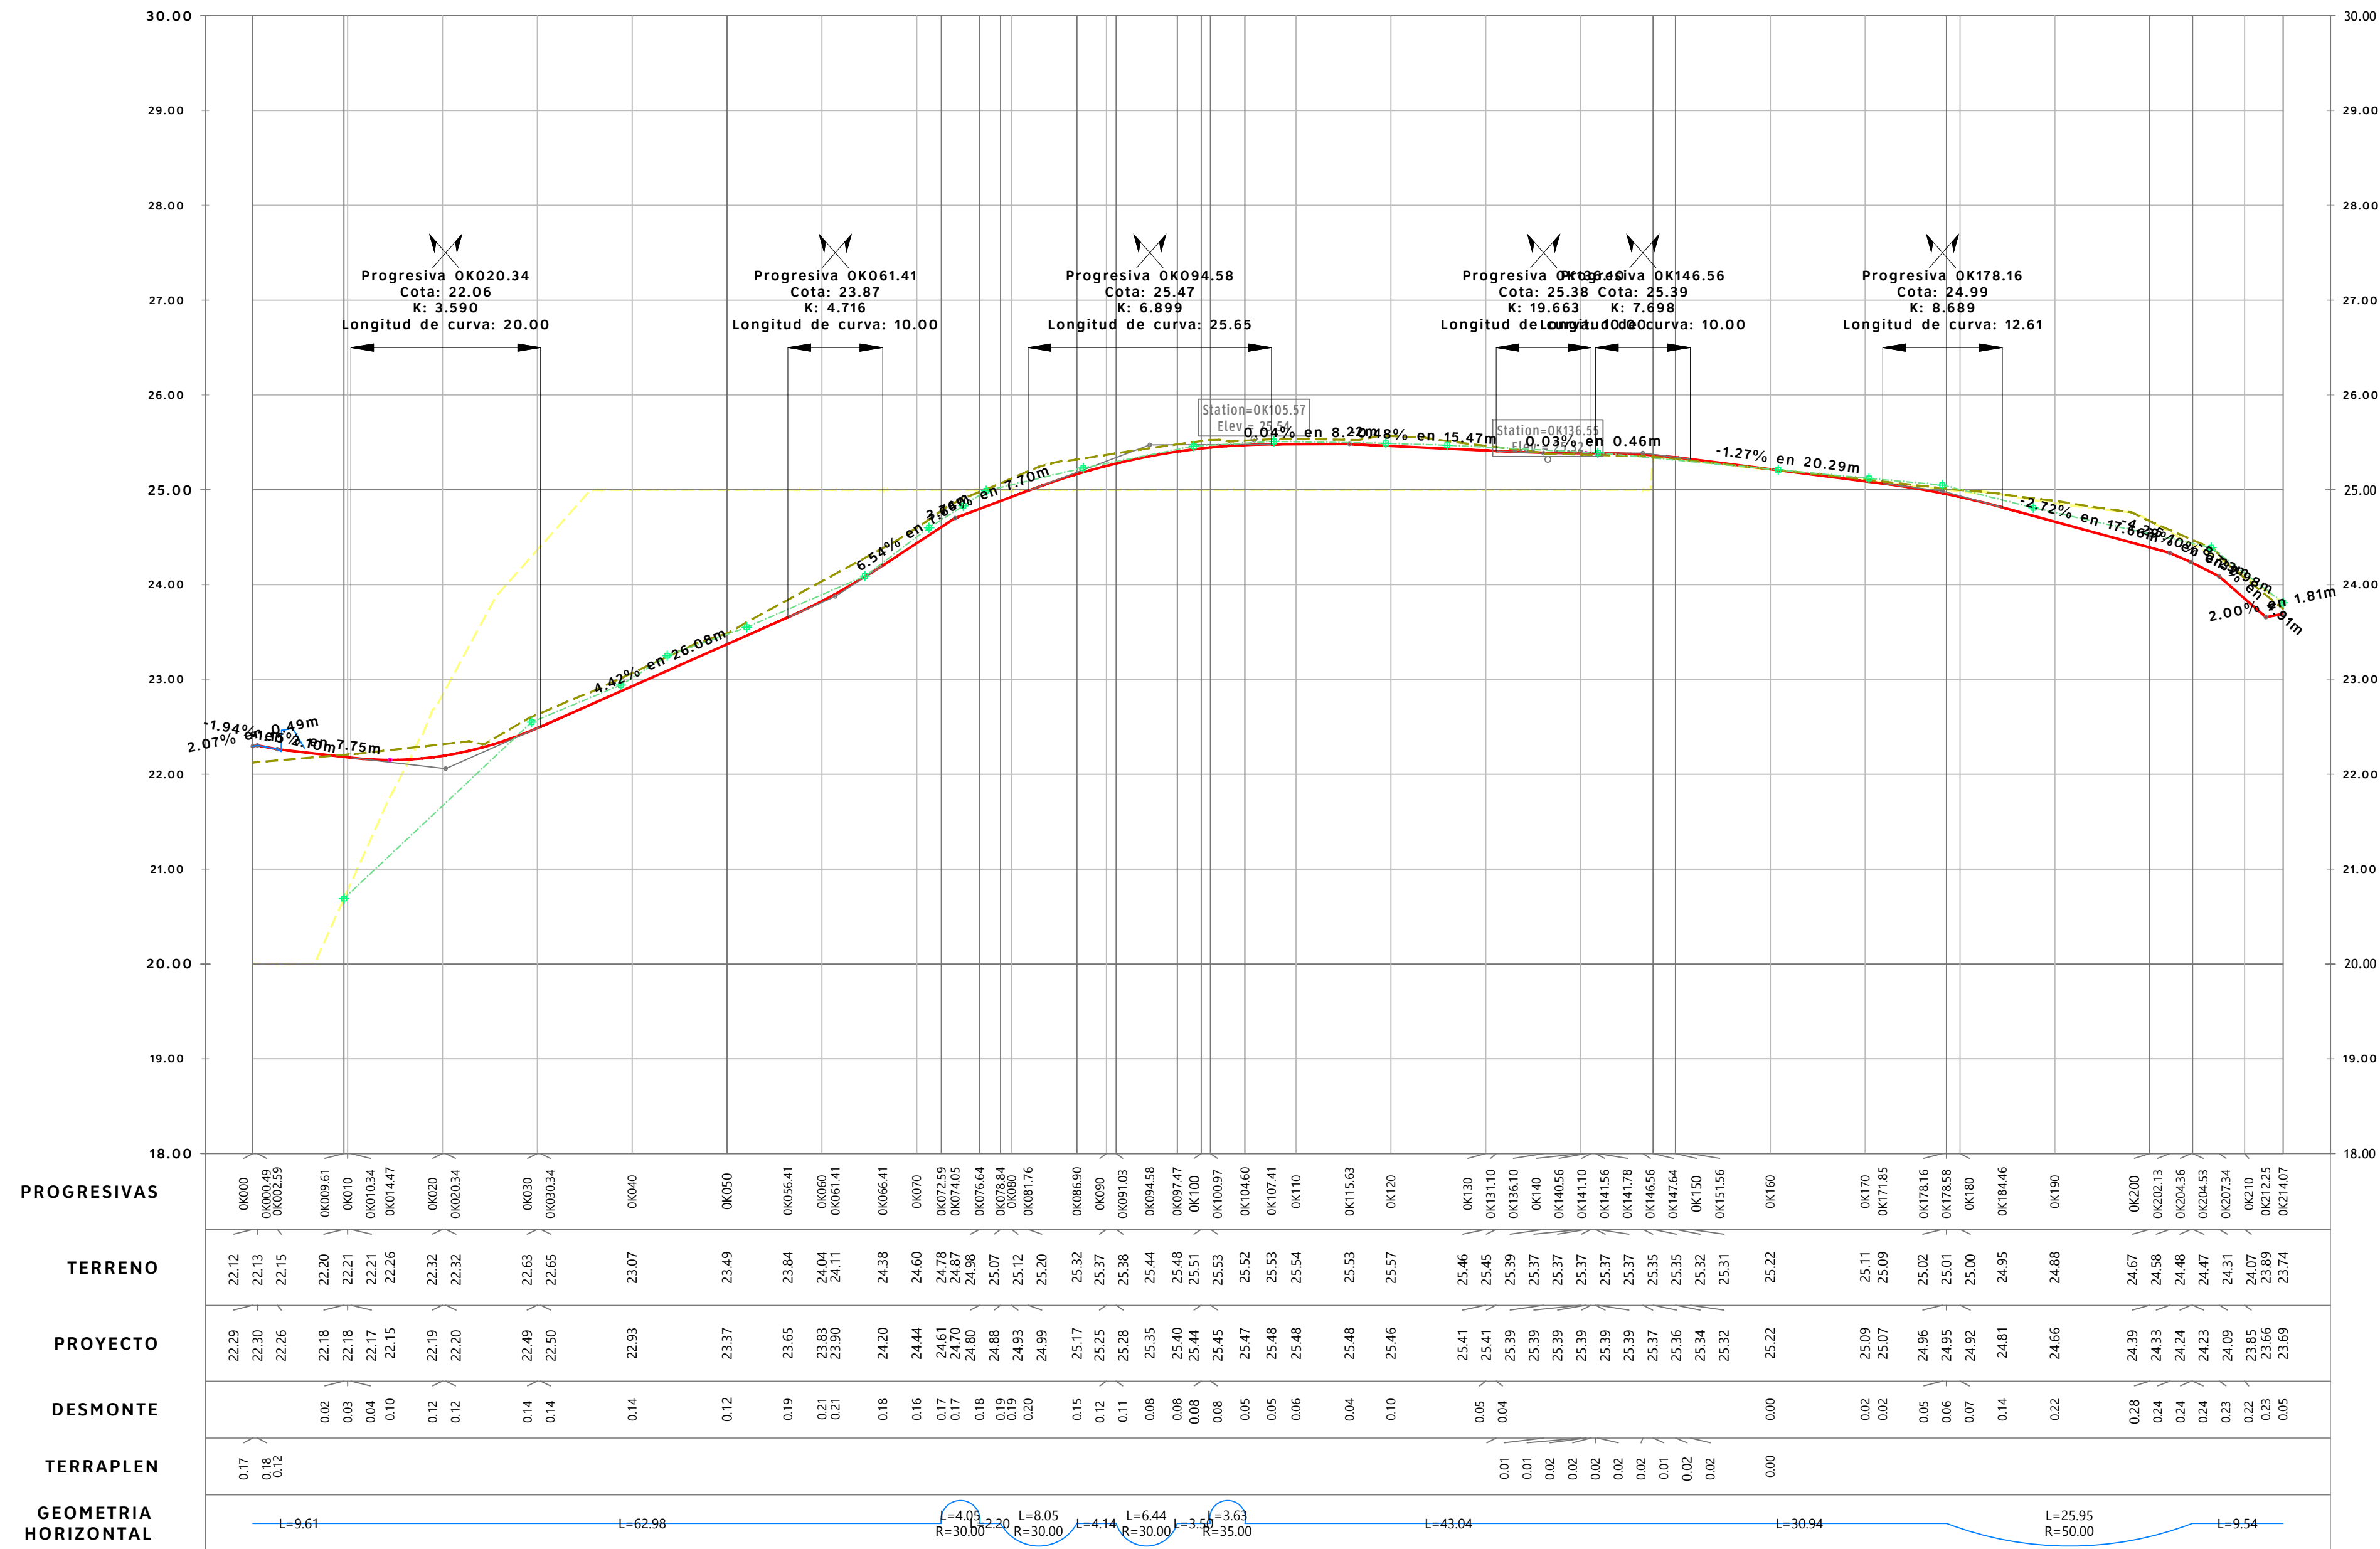

PERFIL LONGITUDINAL DE EJE - CALLE 06

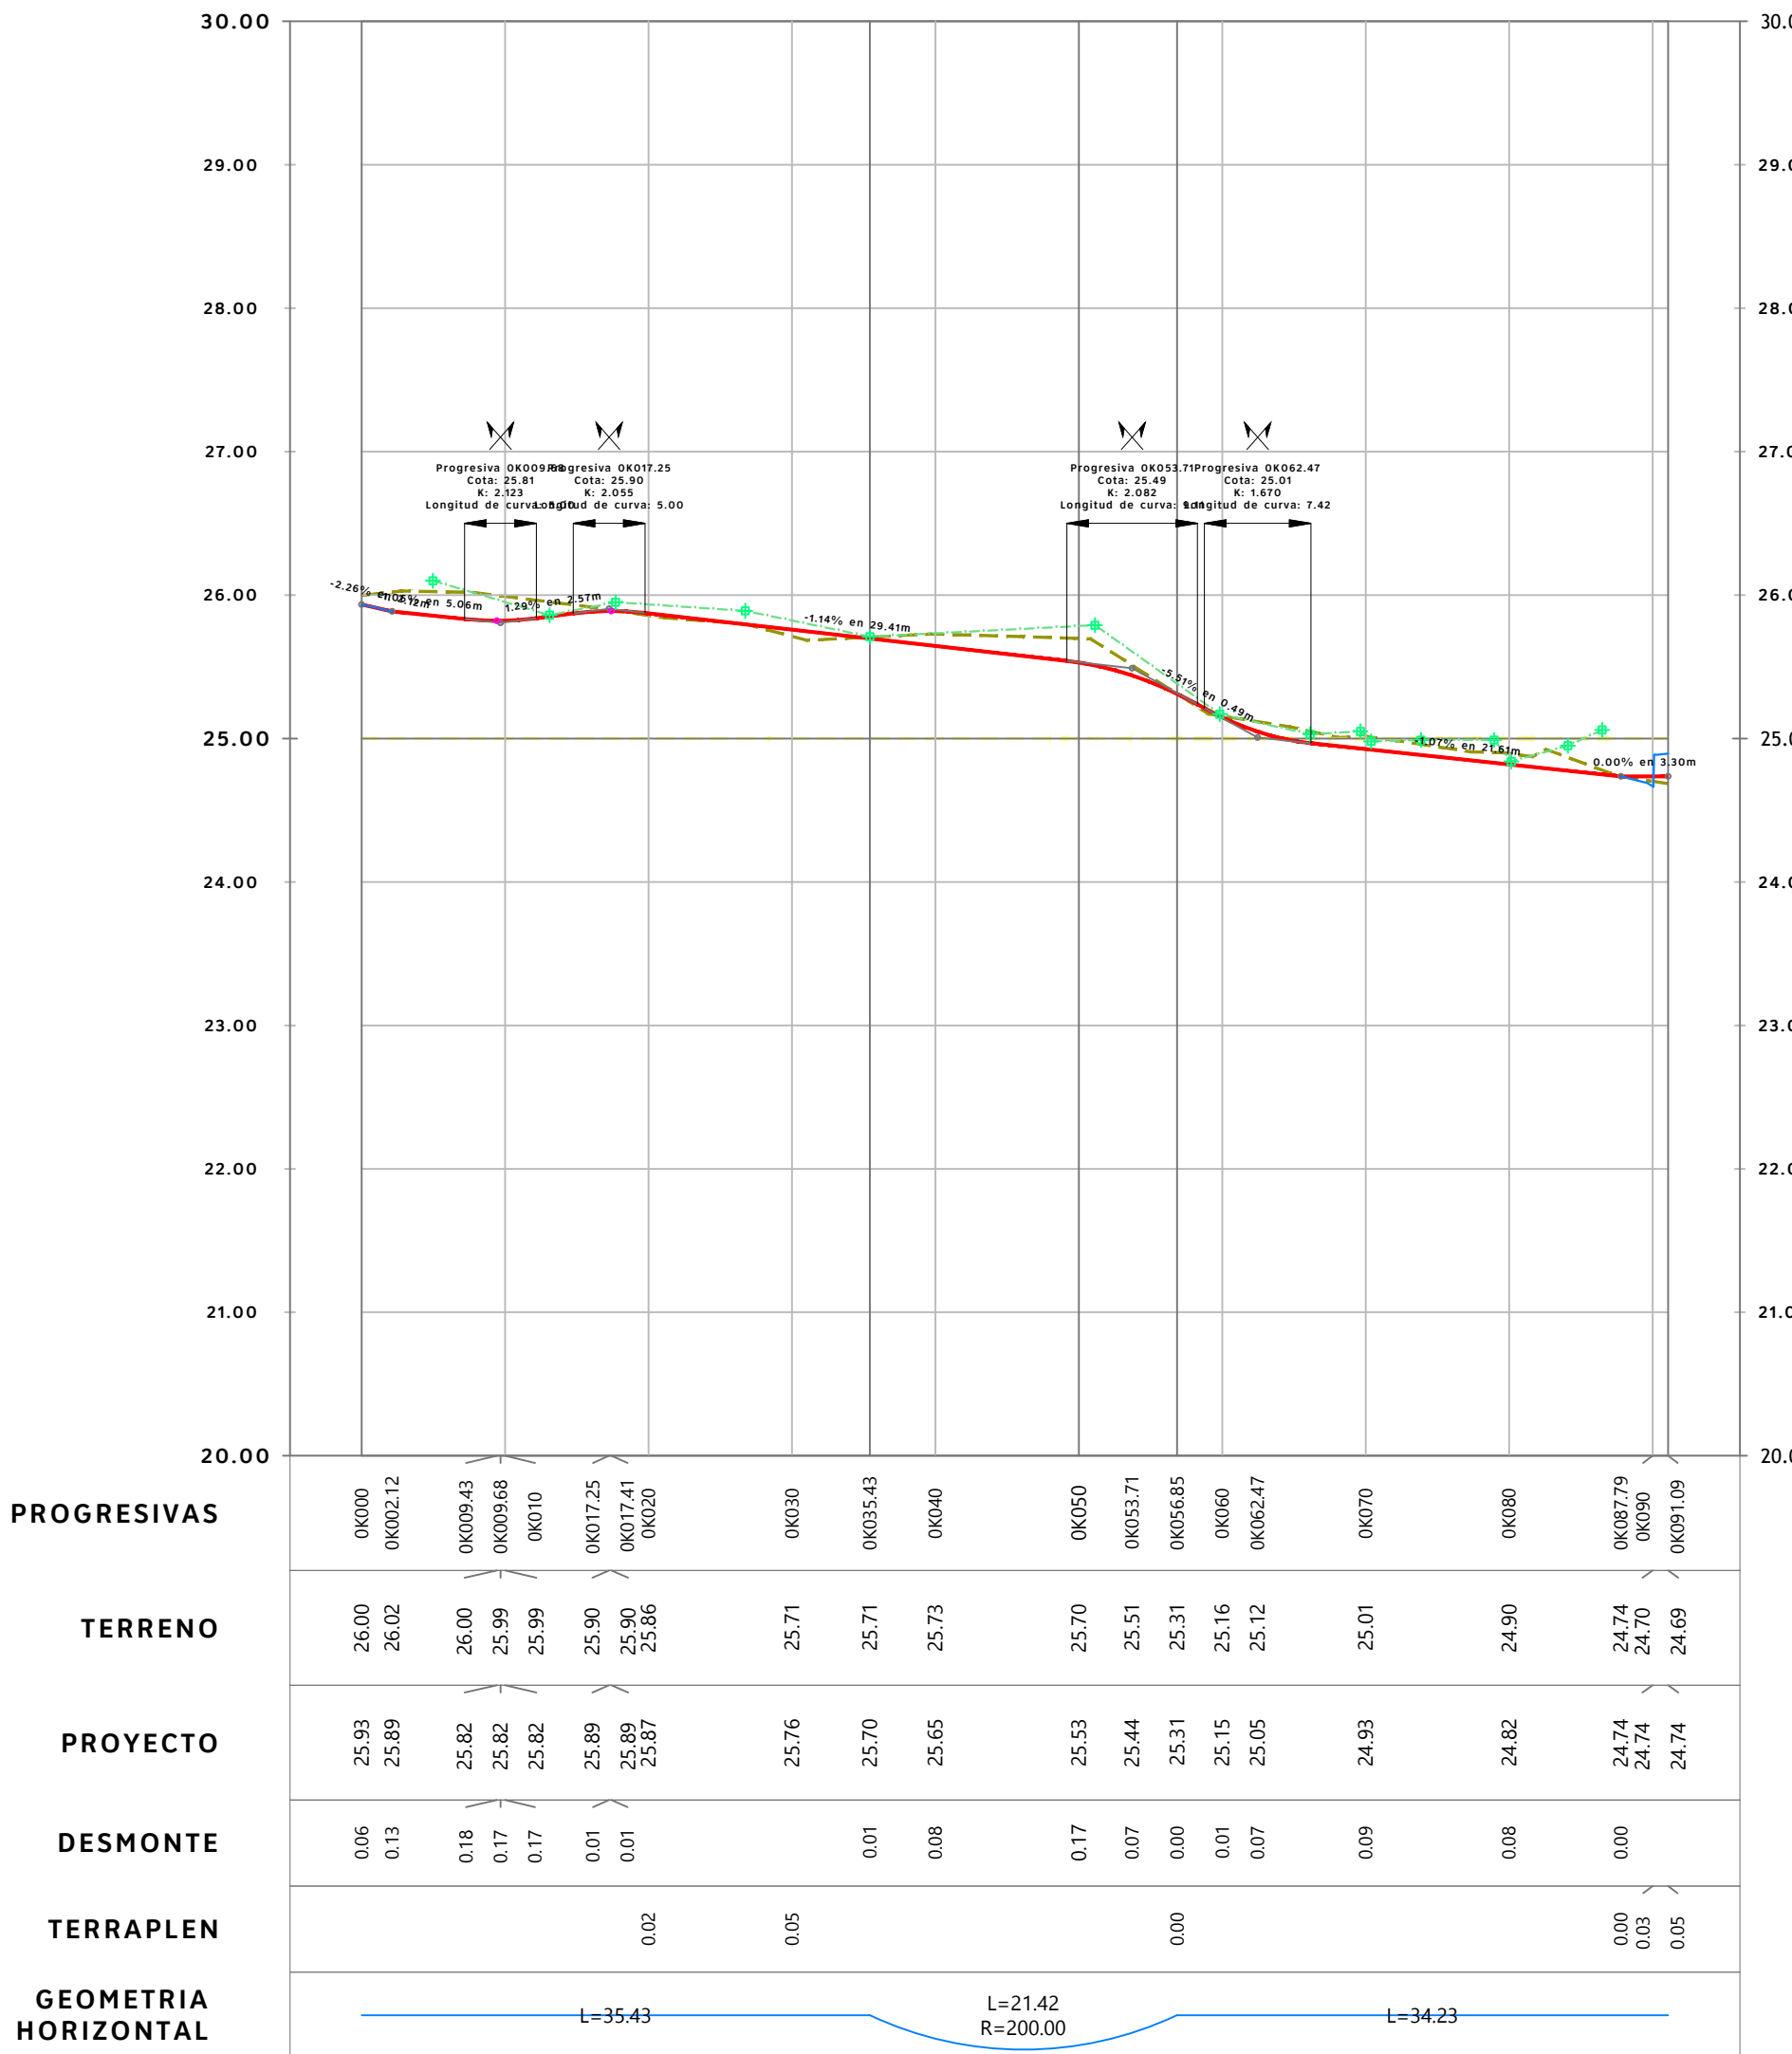

PERFIL LONGITUDINAL DE EJE - CALLE 07



REVISIONES

REV. N°	NOTAS DE REVISION	FECHA
01	SE INICIA EL DISEÑO	12-12-2022
02	SE INICIA EL DISEÑO	12-12-2022
03	REVISIÓN GENERAL	23-01-2024
04	CALLES 03 Y 14 Y PROLONG. 54 Y PRINCIPAL	23-01-2024

Proyecto:

INGENOVIA

INGENIERIA

Técnico:

Arq. Donald Martins

Intendencia de Maldonado

CONSTRUYENDO FUTURO

Avanzar

CONSTRUYENDO FUTURO

Dirección Nacional de Integración Social y Urbana

Ministerio de Vivienda y Ordenamiento Territorial

ASENTAMIENTO LOS EUCLIPTOS

RED VIAL PROYECTADA ETAPA 1 AMPLIACION

PERFILES LONGITUDINALES

UBICACIÓN: MALDONADO	REV. N°/FECHA	CODIGO	N°
FECHA	02-12-2022	04	INV-P001-P-003-4
ESCALA	1:500		
V	1:50		