

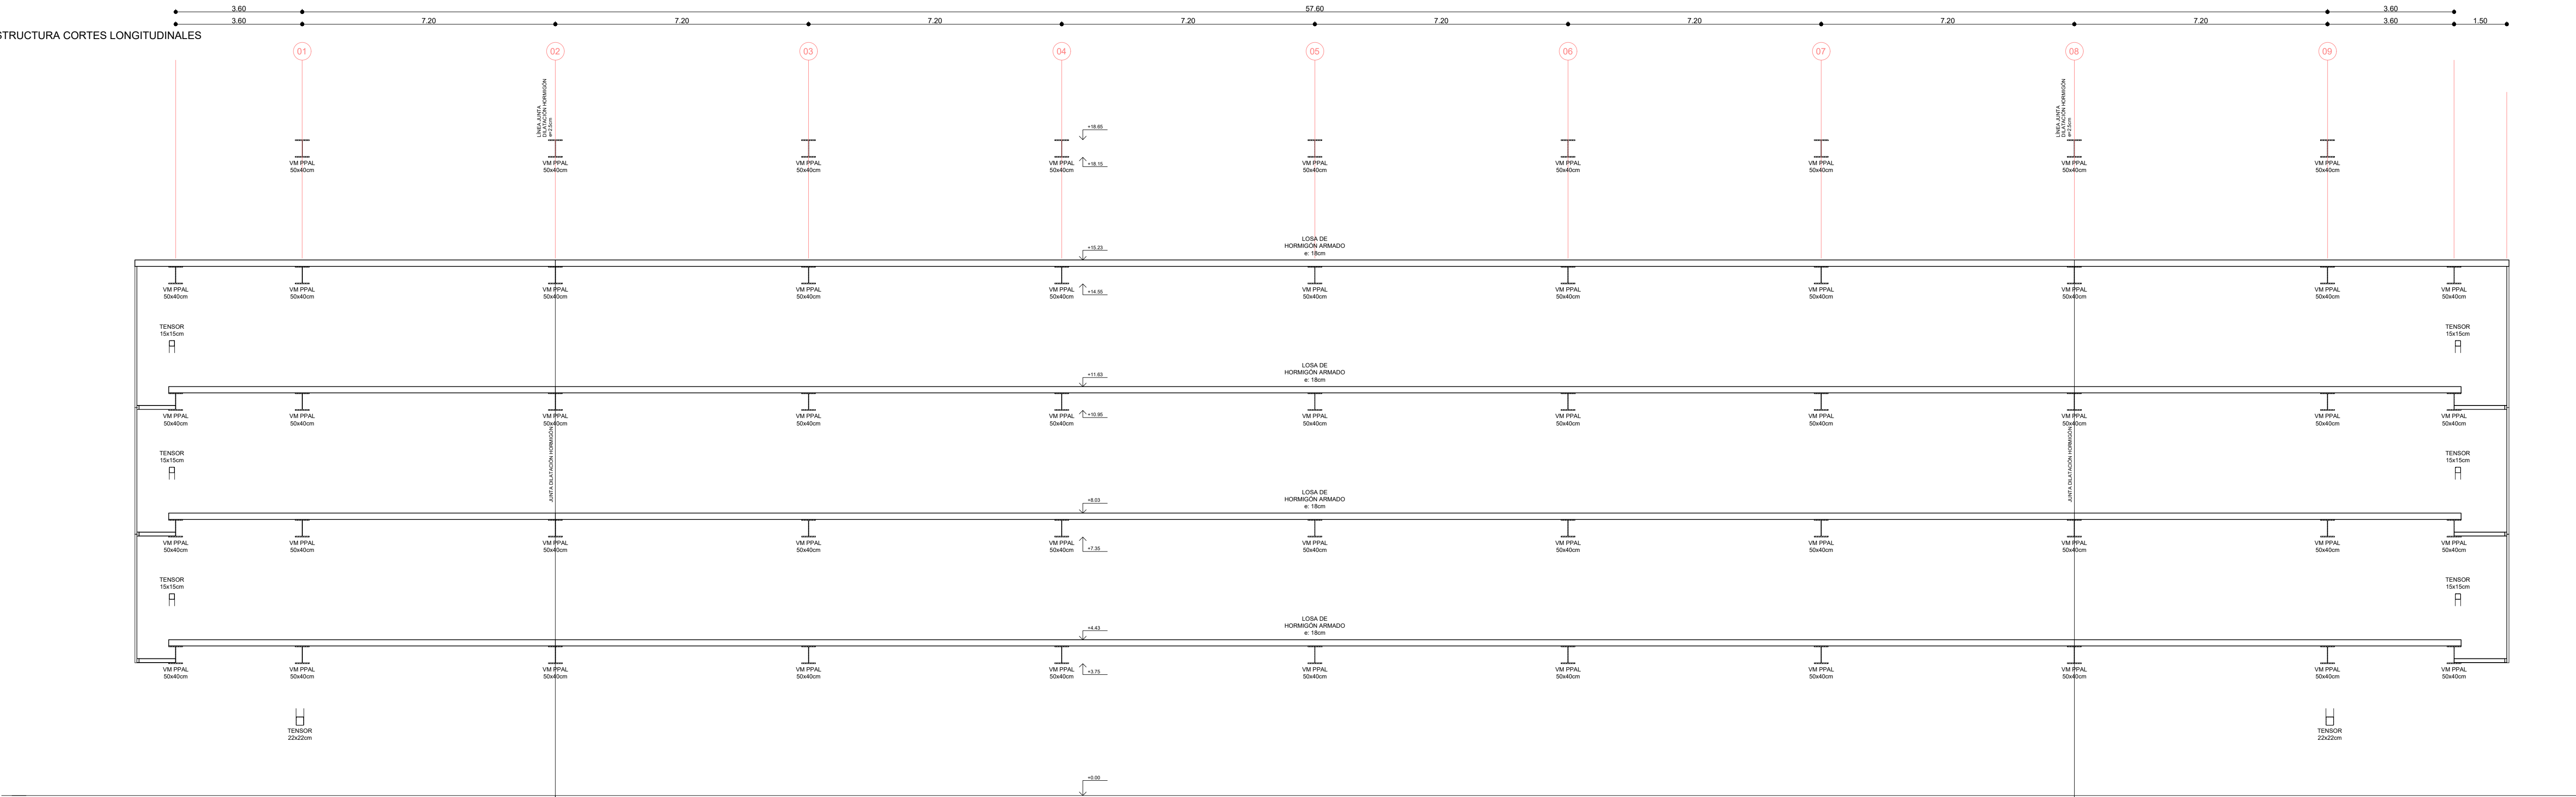


Z-E09
ESTRUCTURA
EDIFICIO ZORRILLA - ESTRUCTURA CORTES LONGITUDINALES
ESC. 1.100

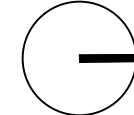

CORTE LONGITUDINAL X2
ESC 1_100

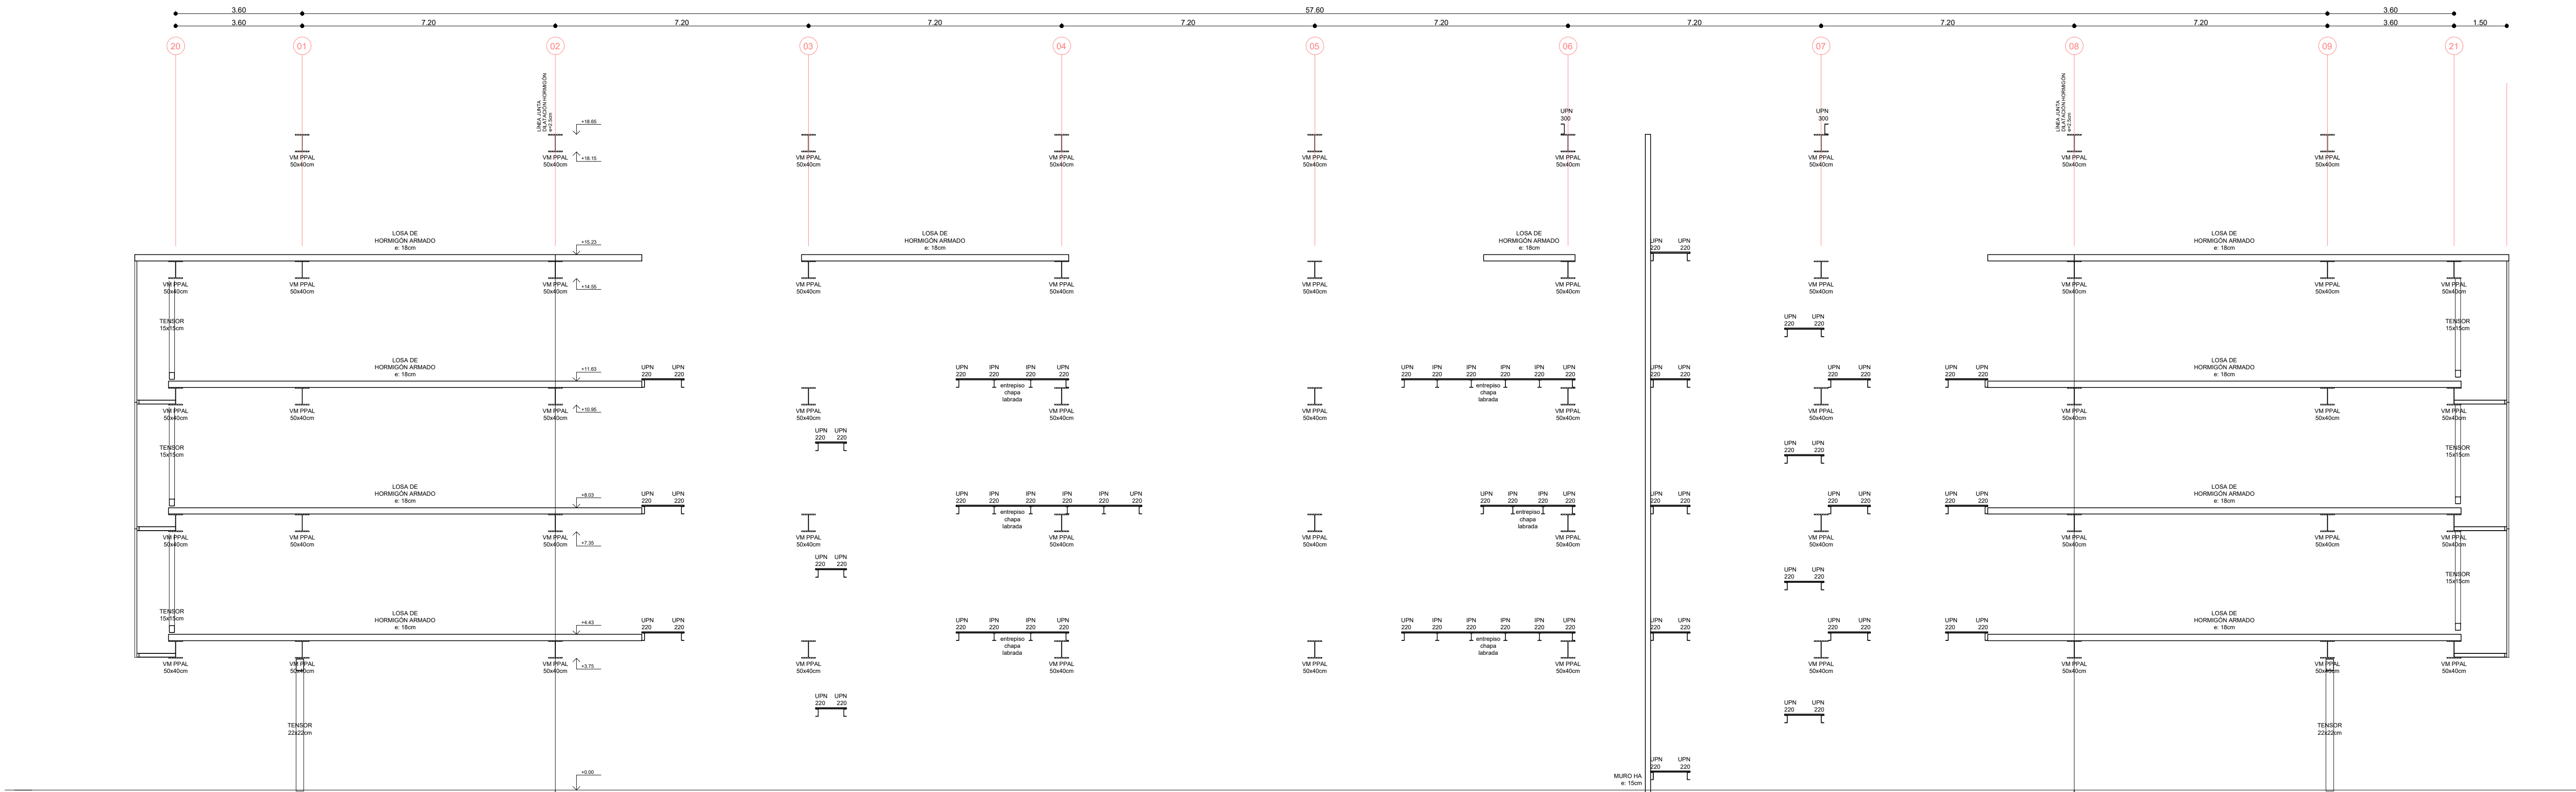

CORTE LONGITUDINAL X1
ESC 1_100

REFERENCIAS

PM
PILAR METÁLICO

VM PPAL
VIGA METÁLICA PRINCIPAL

VM SEC
VIGA METÁLICA SECUNDARIA

DETALLE PASE DE VIGA

DETALLE VIGAS COMPUESTAS

1. VIGA METÁLICA PRINCIPAL
2. CONECTOR TIPO NELSON M22x120mm separación: 250mm
3. HORMIGÓN C30
4. ARMADURA SUPERIOR DE LOSA

PERFILES ESTRUCTURA ENVOLVENTE

PH T1
Perfil Horizontal T1
UPN 120mm

PH T2
Perfil Horizontal T2
2 UPN 120mm

PV T1
Perfil Vertical T1
2 perfiles Tipo L de lados iguales 60mm

PV T2
Perfil Vertical T2
2 perfiles Tipo L de lados iguales 60mm

NOTAS

TODAS LAS MEDIDAS SE RECTIFICARÁN EN OBRA.

PLANOS APTOS PARA LICITAR, NO APTOS PARA CONSTRUIR.

	<p>UNIVERSIDAD DE LA REPÚBLICA</p> <p>DIRECCIÓN GENERAL DE ARQUITECTURA</p> <p>PLAN DE OBRAS DE MEDIANO Y LARGO PLAZO</p>			
<p>DIRECTOR DGA ARQ. OSCAR FLORES</p> <p>PROYECTO APL ARQ. HORACIO FLORES ARQ. ANDRÉS FERNÁNDEZ</p> <p>EQUIPO PROYECTO APL ARQ. ANDRÉS FERNÁNDEZ ARQ. ANDRÉS FERNÁNDEZ ARQ. ANDRÉS FERNÁNDEZ ARQ. ANDRÉS FERNÁNDEZ ARQ. ANDRÉS FERNÁNDEZ ARQ. ANDRÉS FERNÁNDEZ ARQ. ANDRÉS FERNÁNDEZ ARQ. ANDRÉS FERNÁNDEZ ARQ. ANDRÉS FERNÁNDEZ</p>	<p>COORDINADORA GENERAL POR ARQ. OSCAR FLORES</p> <p>COORDINADORA DE EJECUCIÓN DEL PROYECTO ARQ. ANDRÉS FERNÁNDEZ</p> <p>RESPONSABLE ASesor COSTOS ARQ. ANDRÉS FERNÁNDEZ</p> <p>ASESOR ACUSTICO ARQ. GONZALO FERNÁNDEZ</p>	<p>ASESOR URBANISMO ARQ. ANDRÉS FERNÁNDEZ</p> <p>COORDINADOR ASesor ECONOMICO, ELECTRICO Y SANTIDAD ARQ. ANDRÉS FERNÁNDEZ</p> <p>ASESOR PASAJE ARQ. ANDRÉS FERNÁNDEZ</p> <p>ASESOR ACORDE NATURAL ARQ. ANDRÉS FERNÁNDEZ</p> <p>CLIMA Y COMFORT / PAGO URBAN ARQ. ANDRÉS FERNÁNDEZ</p>	<p>SERVICIO / OBRA NUEVA SEDE UNIVERSITARIA PAYSANDÚ</p> <p>UBICACIÓN PASADAJE N° 1567 DELIMITADO POR AV. ZORRILLA DE SAN MARTÍN CALLE DEL NEGRO, SOLES Y LUISA DE HERREIRA, CIUDAD DE PAYSANDÚ</p> <p>DESCRIPCIÓN ESTRUCTURA EDIFICIO ZORRILLA ESTRUCTURA CORTES LONGITUDINALES</p>	<p>APL</p> <p>Z-E09</p> <p>ESCALA 1/100</p> <p>FECHA FEBRERO, 2024</p>