

CIELO RASO	MURO
PAVIMENTO	ZÓCALO

- 1 - HORMIGÓN VISTO
  - 2 - MURO DE LADRILLO SEGÚN PLANILLA DE MUROS.
  - 3 - CERÁMICA BLANCA 20X20CM SEGÚN MCP.
  - 4 - BALDOSA MONOLÍTICA MONOCAPA 30X30 SEGÚN MCP
  - 5 - ZOCALO SANITARIO MONOLÍTICO MONOCAPA 10 CM SEGÚN MCP
  - 6 - ZOCALO MONOLÍTICO MONOCAPA IDEM PAVIMENTOS INTERIORES H=10CM
  - 7 - PAVIMENTO DE HORMIGÓN CON ENDURECEDOR SUPERFICIAL.
  - 8 - REVOQUE INTERIOR (DOS CAPAS: GRUESA+FINA)
- TERMINACIÓN PINTADO SEGÚN MCP

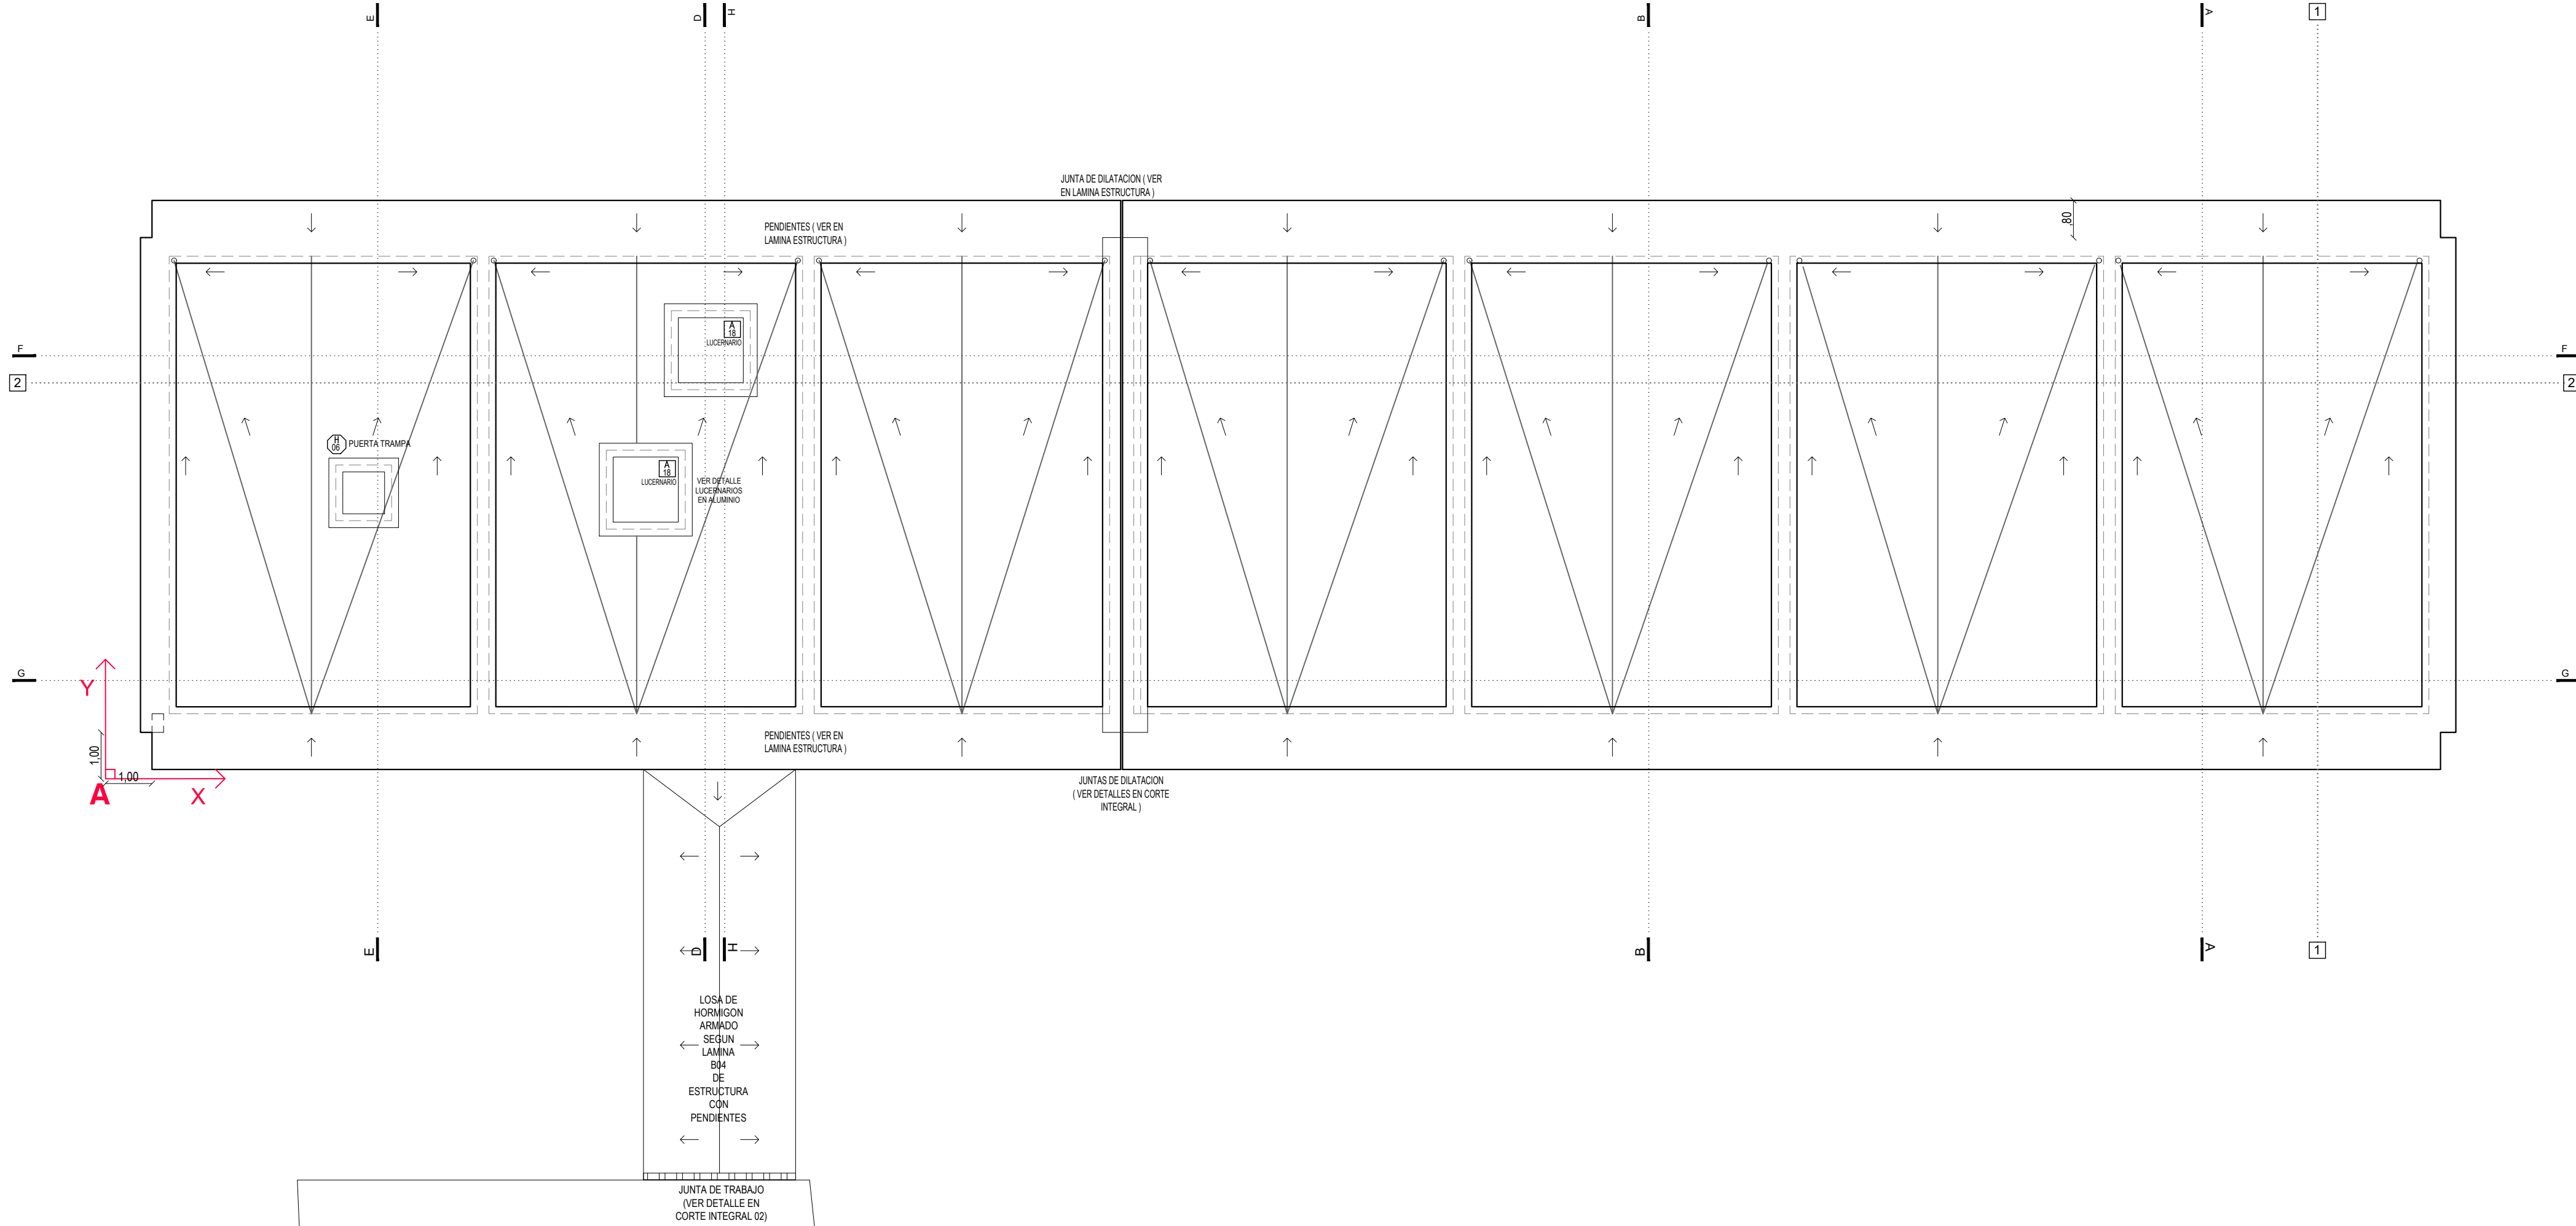
2 49.83 2

1

12.45

.20

1

PLANTA TECHOS  
Esc. 1/100

NOTA IMPORTANTE:  
EL DISEÑO DE LOS MUROS DE LADRILLO DE PREENSA VISTO DE TODAS LAS FACHADAS SE AJUSTAN A LAS MEDIDAS DEL LADRILLO INDICADO EN MCP.  
CUALQUIER MODIFICACION EN LA PIEZA DEL LADRILLO O EN EL DISEÑO PROPUESTO SE DEBERÁ CONSULTAR A LOS ARQ. PROYECTISTAS DE PAEPU.

REVISION	DESCRIPCION	FECHA	APROBADO

A.N.E.P.		P.A.E.P.U.	
COMPONENTE PLANTA FISICA AREA DE PROYECTOS			
OBRA	2023 DEPARTAMENTO DE MONTEVIDEO		
DESCRIPCION	PLANTA TECHOS		
ARCHIVO	ESPACIOS EXTERIORES		
COORD. PLANTA FISICA ARQ. M. VAZQUEZ	COORD. PROYECTO ARQ. LUCIA LOMBARDI	LAMINA L12	
PROYECTISTA ARQ. N. CORDERO / ARQ. J. GILARDONI	COLABORADOR	TIPOS A03	
		LXX/Ltotal FECHA 2023 ESCALA VARIAS	