




CORTE INTEGRAL 02

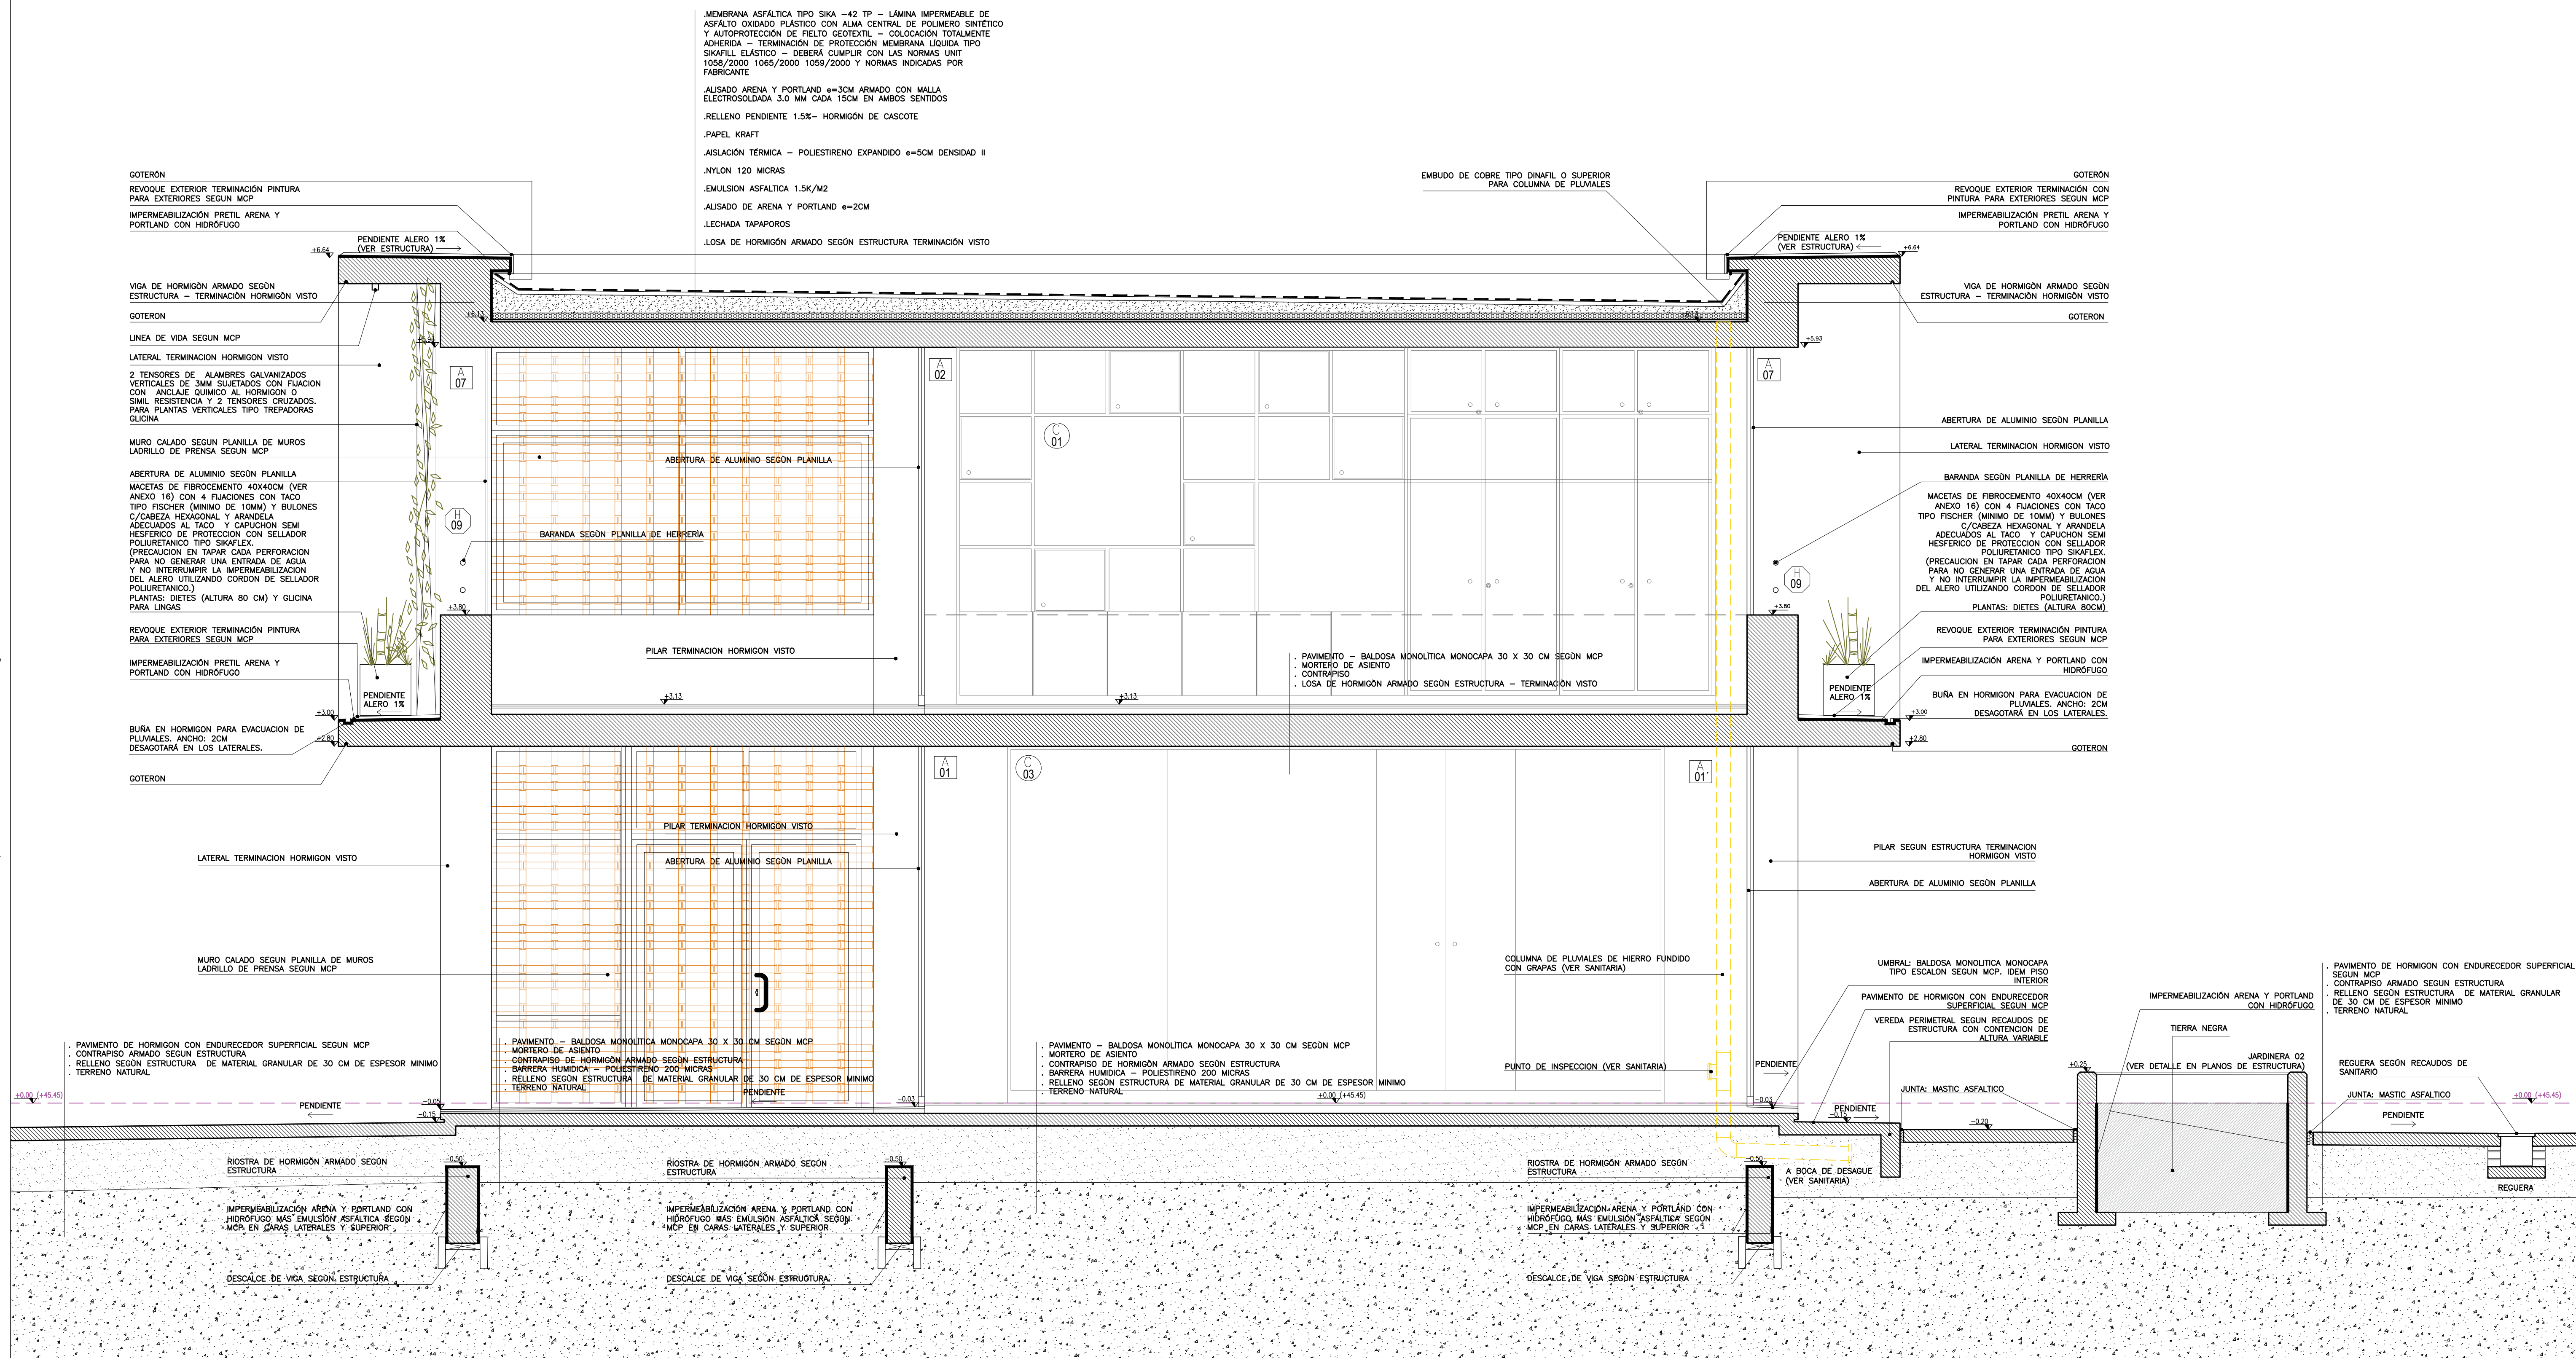


DETALLE EVACUACION DE PLUVIALES EN ALERO

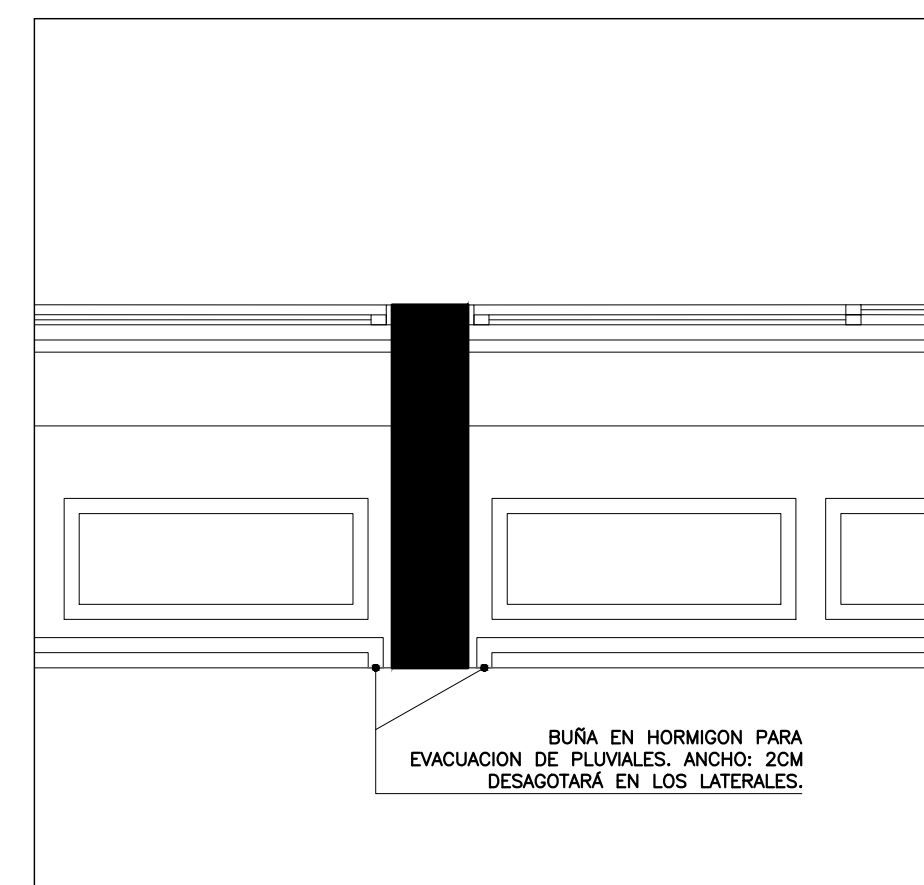

CORTE CONECTOR ESC. 1/50

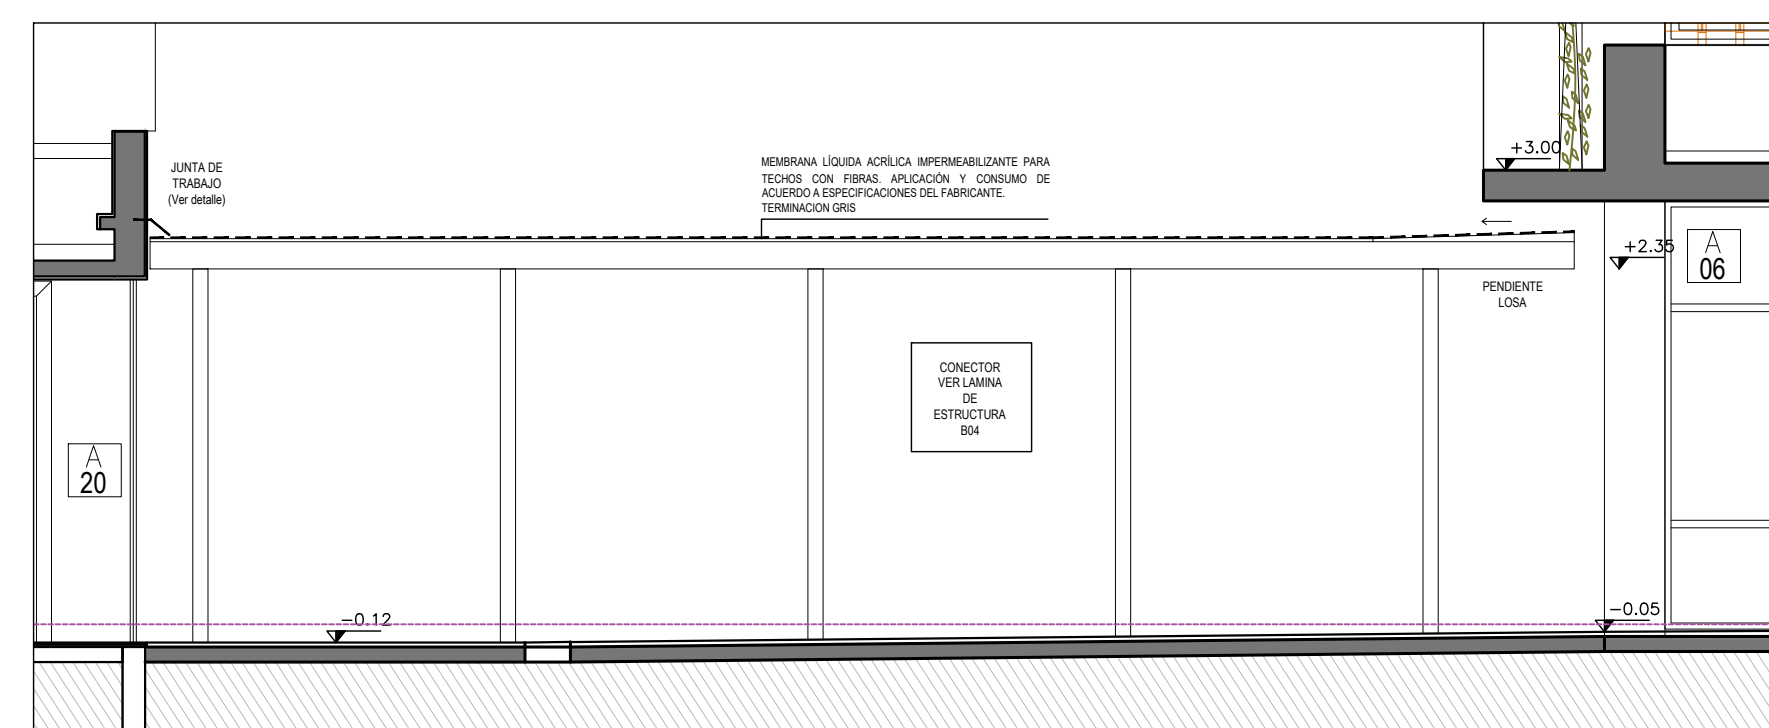

CORTE CONECTOR TRANSVERSAL ESC. 1/50

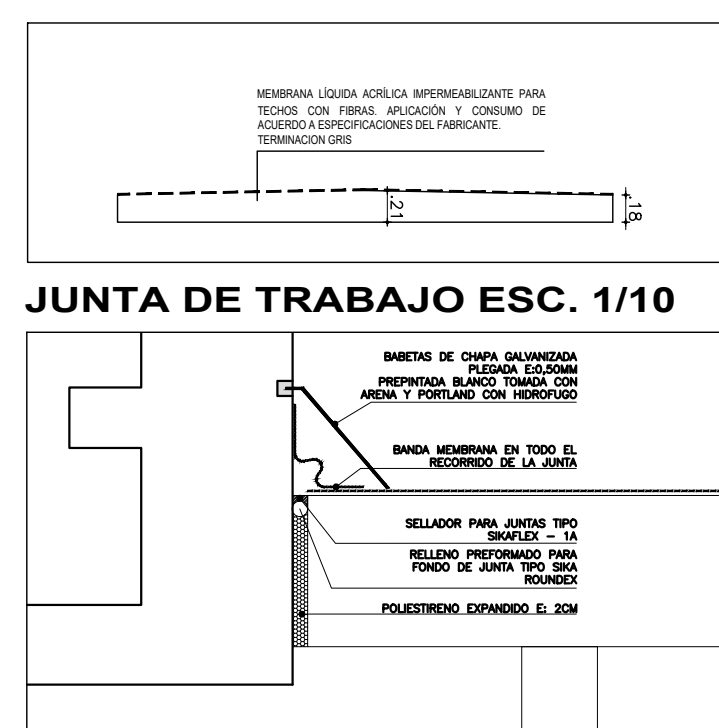

A.N.E.P		P.A.E.P.U	
COMPONENTE PLANTA FISICA		LAMINA	
AREA DE PROYECTOS		L17	
OBRA	ESCUELA 161 SAYAGO	TIPOS	
	MONTEVIDEO	A08	
DESCRIPCION			
CORTE INTEGRAL 02			
		FECHA	ESCALA
		2022	1/25
ARCHIVO	-		
COORD. PLANTA FISICA		COORD. PROYECTO	
ARG. M. VAZQUEZ		ARG. LUCIA LOMBARDI	
PROJECTISTA		COLABORADOR	
ARG. NATALIE CORDERO / ARG. JIMENA GILARDONI			