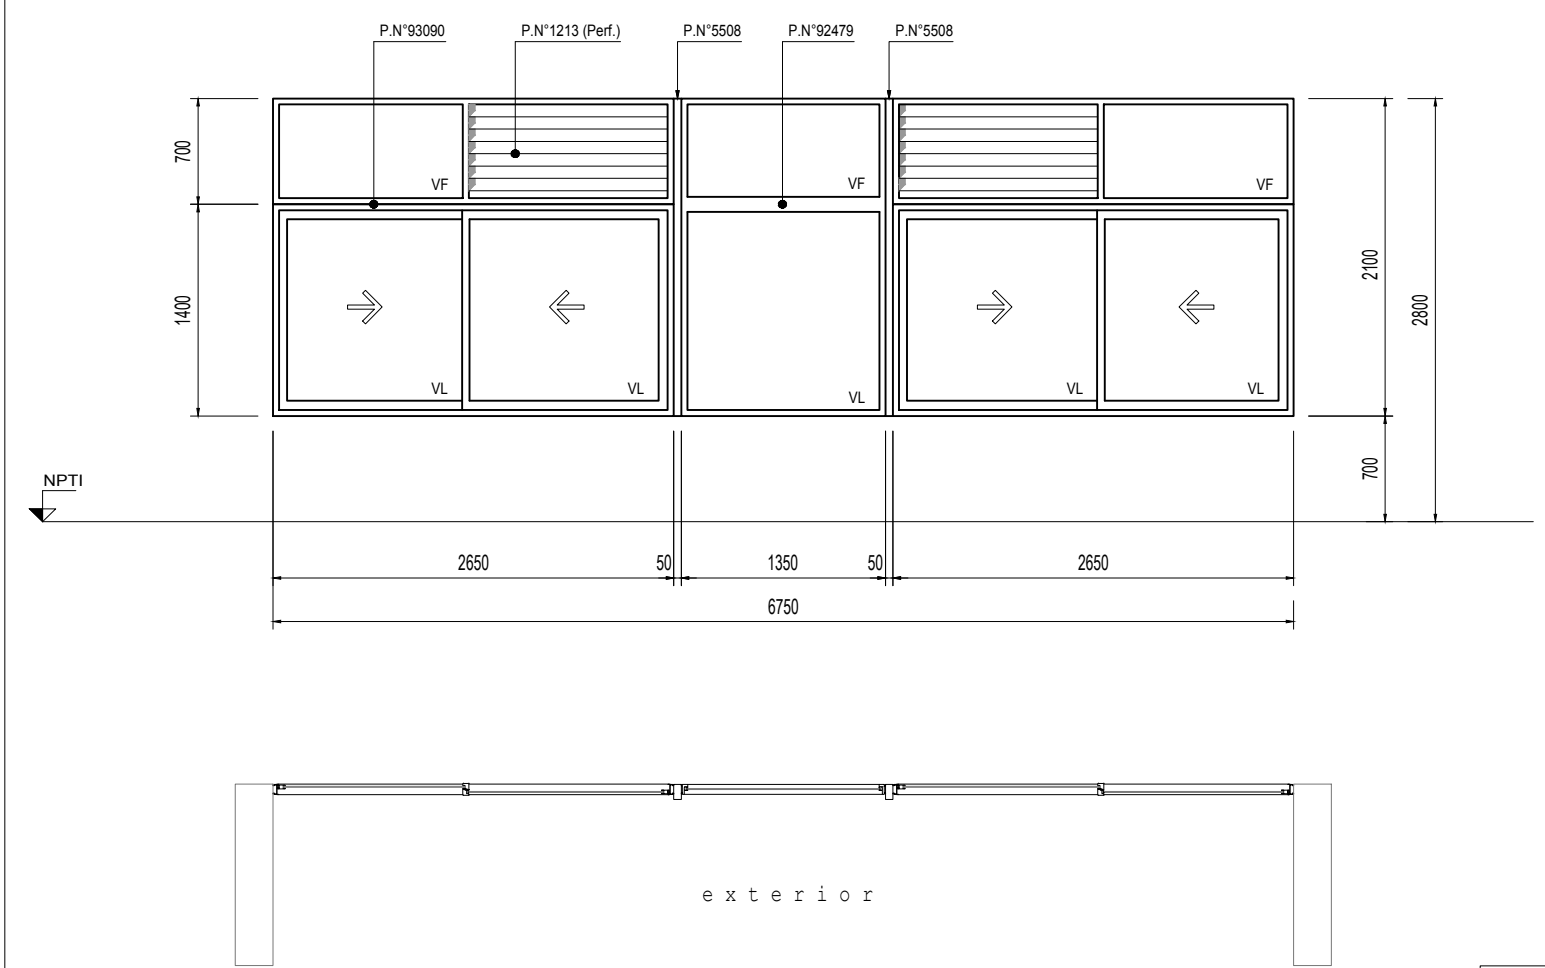


DESCRIPCION : Paños fijos - Ventanas corredizas		TIPO	A07	CANT.	12		
UBICACION : Circulación / Aulas							
							
PREMARCO		MARCO GUÍA (Sin anodizar) :			TAPAJUNTAS :	ESCALA: 1:50	
PERFILES	MARCO	HOR.INFERIOR	90034 90120	ACCESORIOS	APD 1000	Conj.rodamiento poliamida caja zamak	8
		HOR.SUPERIOR	90034 90120		AMD 6344	Cierre a inyección "Lara" aluminio negro	2
		LATERALES	90034 90021		AMU 6514	Tirador lat. "Tempo 2" 158 mm aluminio negro	4
		DIVISOR HOR.	92479		AGZ 3054	Dispositivo de estanquidad aluminio negro	4
		DIVISOR VERT.	92468		AMS 7157	Felpilla 7.00 x 7.50 mm	-
		PORTACONTR.	-		AGG 5600	Tapón hermeticidad p/P.N°90027	8
		CONTRAVIDRIO	92480 (vidrios) 92487 (ventilación)		AGG 5600	Tope p/perfile laterales	8
		ELEM.ARMADO	-		APD 3514	Tapa p/perfiles centrales	8
		CONECTOR HOR.	93090		-	-	-
		CONECTOR VERT.	5508 (100 x 50 x 2.50 mm)		-	-	-
HOJA	MARCO	OTROS	Tabilla 1213 (Perforada) Perimetro: 4590		-	-	-
		HOR.INFERIOR	90025		-	-	-
		HOR.SUPERIOR	90025		-	-	-
		LATERALES	90027		-	-	-
		ENGANCHES INT.	90028		-	-	-
		ENGANCHES EXT.	90028		-	-	-
		COMPLEMENTO	-		-	-	-
		DIVISOR HOR.	-		-	-	-
		DIVISOR VERT.	-		-	-	-
		CONTRAVIDRIO	-		-	-	-
HOJA	MARCO	ELEM.ARMADO	-		-	-	-
		OTROS	-		-	-	-
		OTROS	-		-	-	-
