



H04 BARANDA ESCALERA HALL_CANT.1

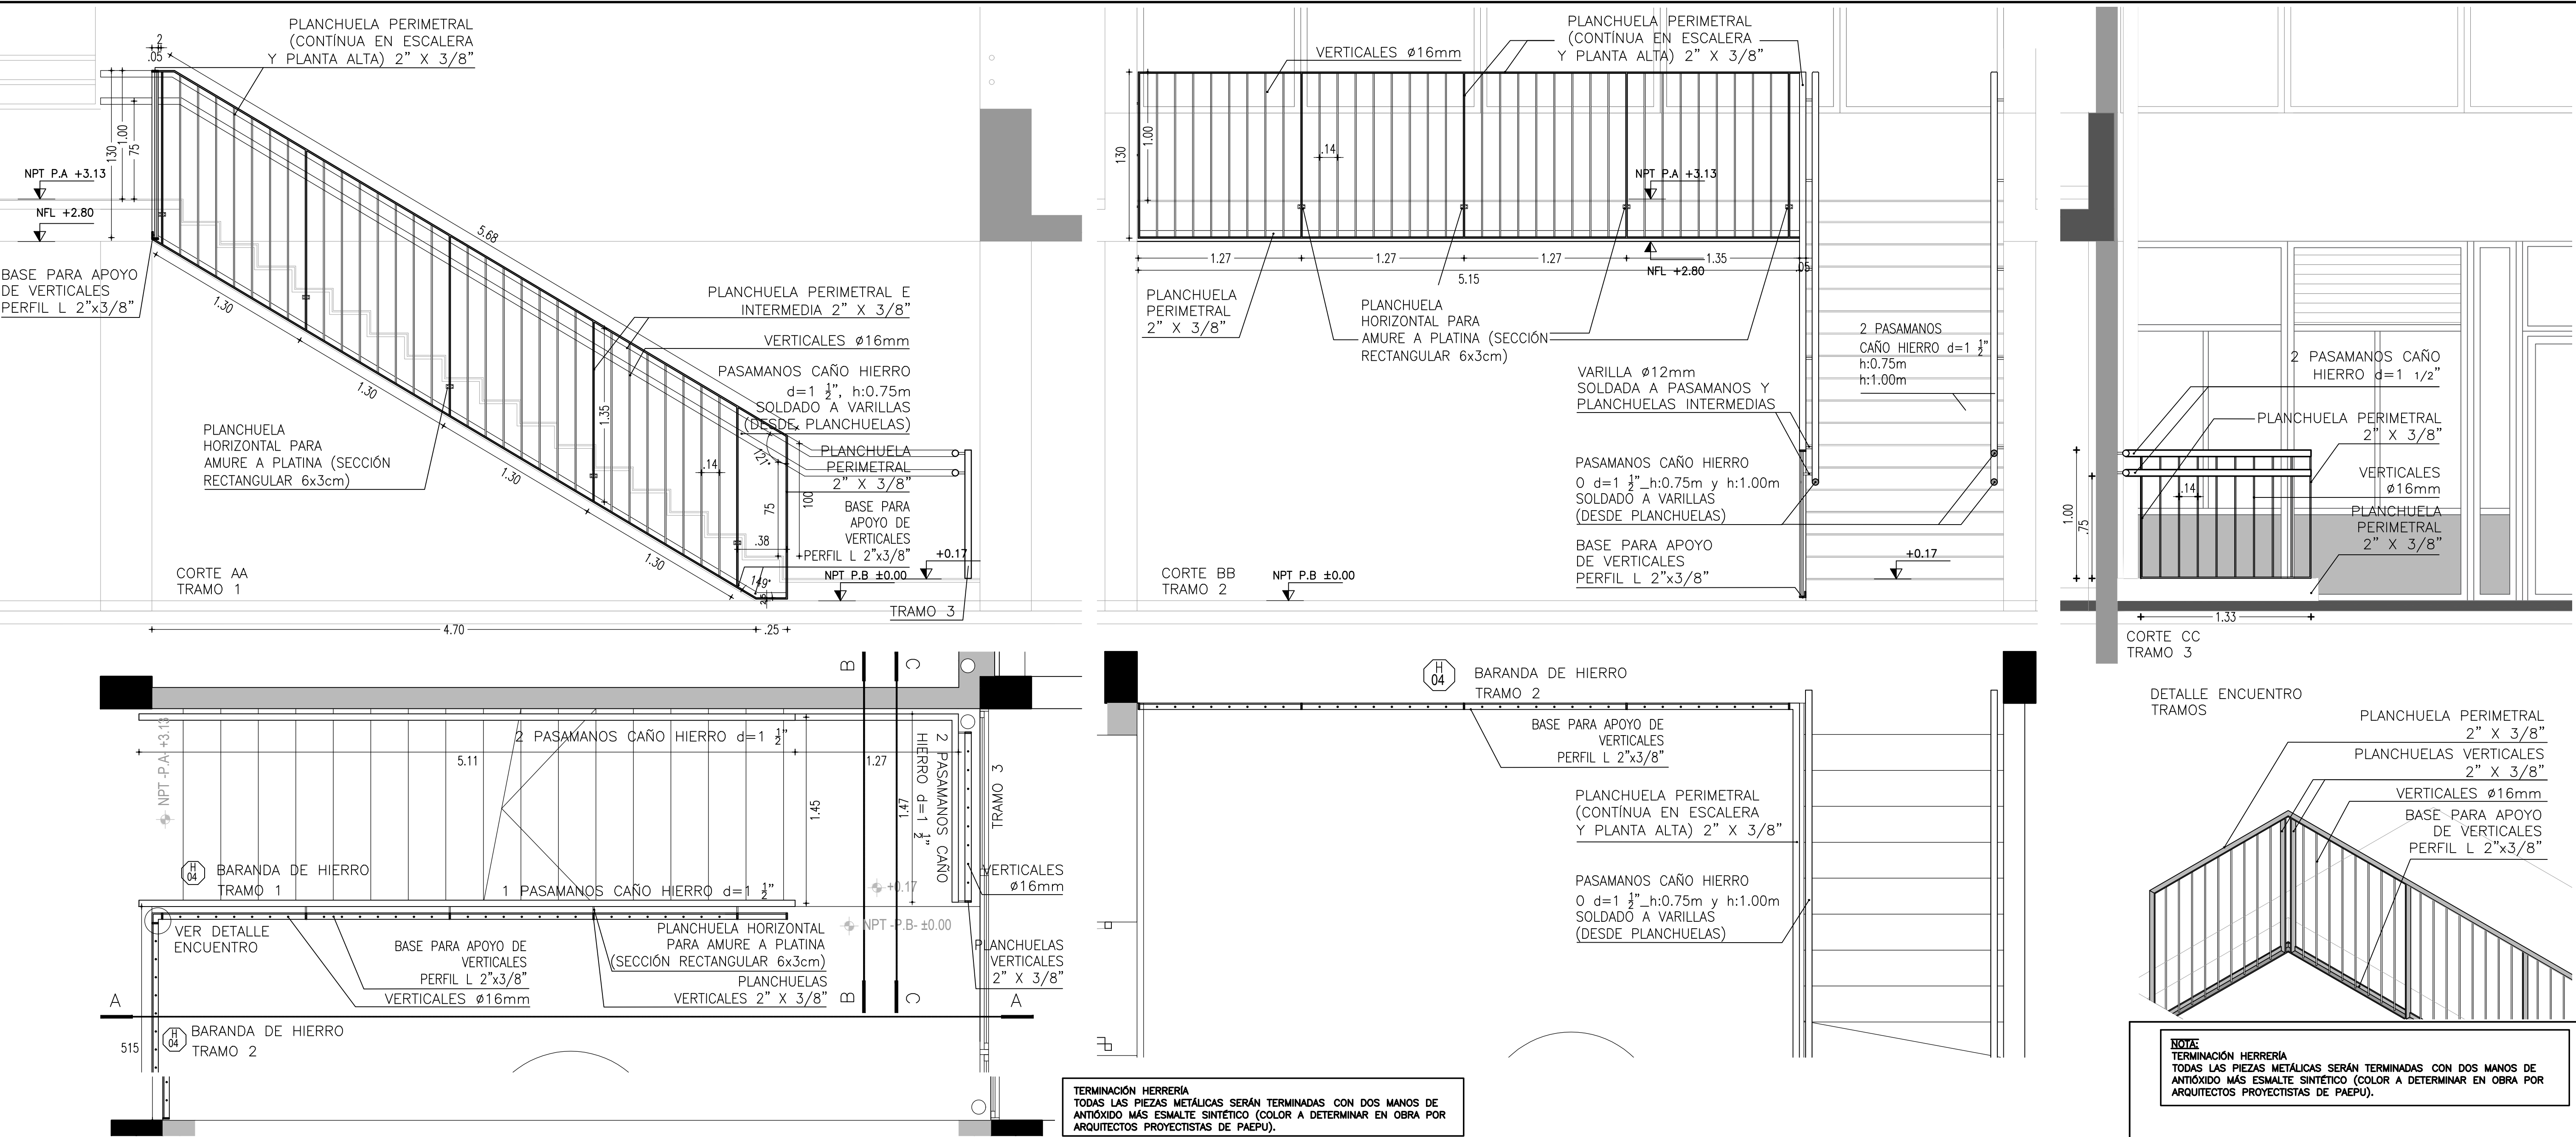

H09 BARANDAS ANTEPECHOS EN PLANTA ALTA_CANT.13

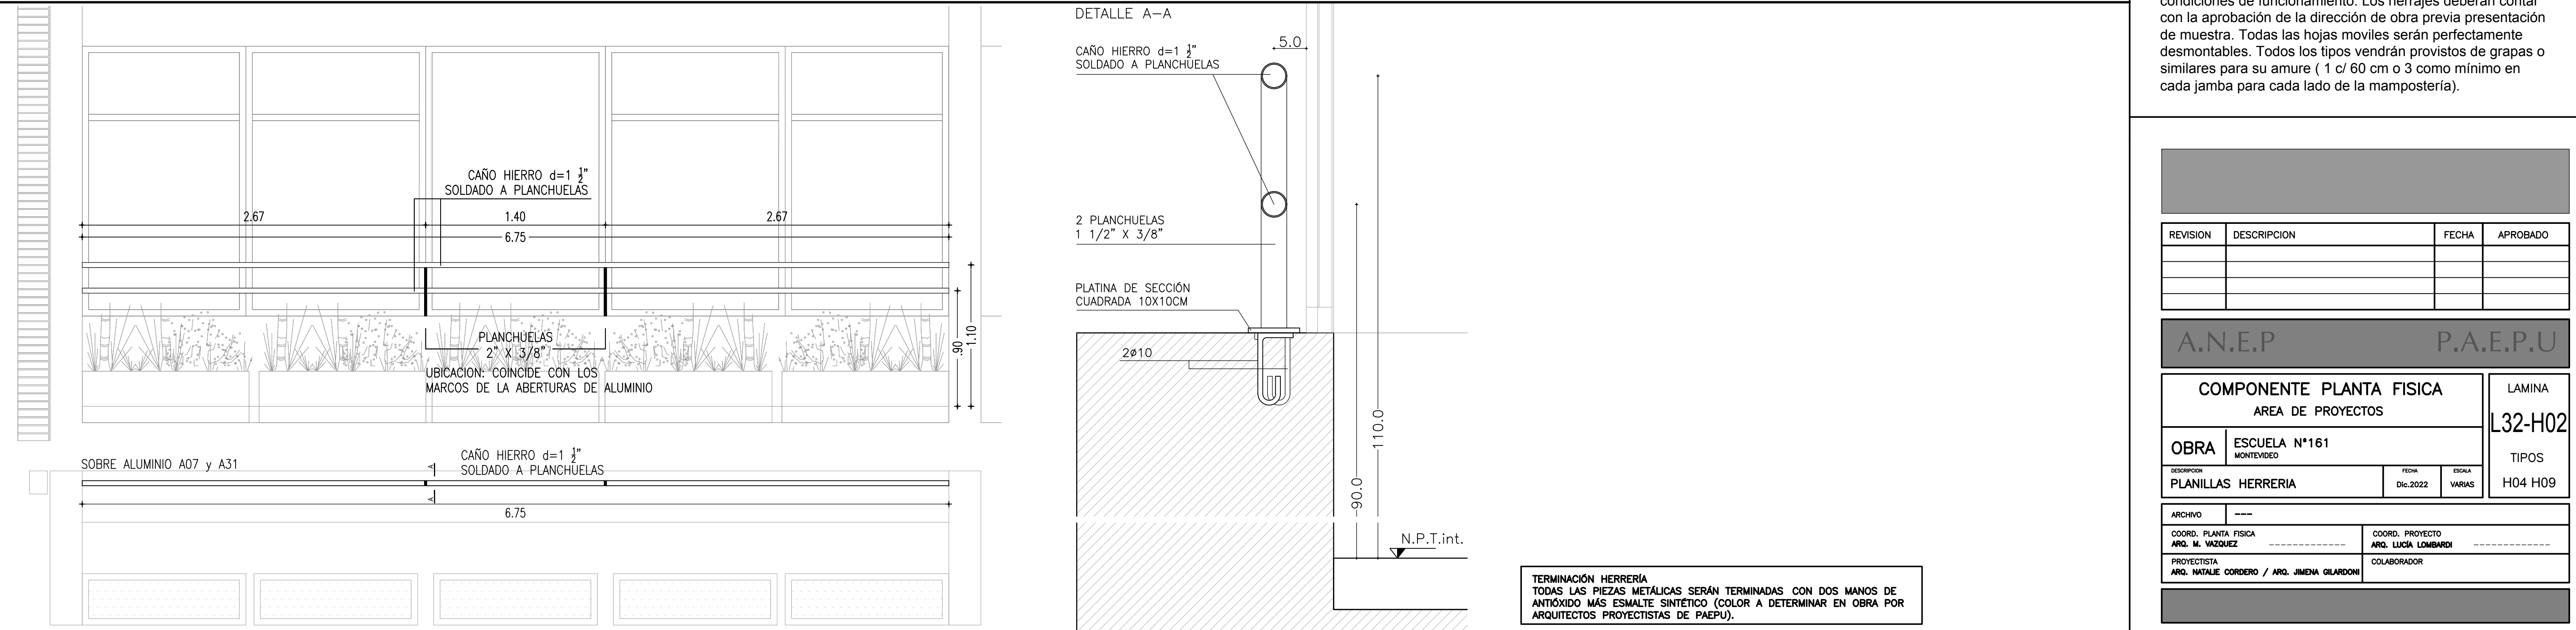

NOTA:
TERMINACIÓN HERRERÍA
TODAS LAS PIEZAS METÁLICAS SERÁN TERMINADAS CON DOS MANOS DE ANTIOXIDO MÁS ESMALTE SINTÉTICO (COLOR A DETERMINAR EN OBRA POR ARQUITECTOS PROYECTISTAS DE PAEPU).

Todas las medidas se rectificarán en obra. Todos los tipos se colocarán en obra con los herrajes completos en perfectas condiciones de funcionamiento. Los herrajes deberán contar con la aprobación de la dirección de obra previa presentación de muestra. Todas las hojas móviles serán perfectamente desmontables. Todos los tipos vendrán provistos de grapas o similares para su amure (1 c/ 60 cm o 3 como mínimo en cada jamba para cada lado de la mampostería).

A.N.E.P. P.A.E.P.U.			
REVISION	DESCRIPCION	FECHA	APROBADO
COMPONENTE PLANTA FISICA		LAMINA	
AREA DE PROYECTOS		L32-H02	
OBRA	ESCUELA N°161	TIPOS	
DESCRIPCION	MONTEVIDEO	H04 H09	
PLANILLAS HERRERIA		FECHA	ESCALA
		Dic. 2022	VARIAS
ARCHIVO	---		
COORD. PLANTA FISICA	COORD. PROYECTO		
ARQ. M. VAZQUEZ	ARQ. LUCIA LOMBARDI		
PROYECTISTA	COLABORADOR		
ARQ. NATALIE CORDERO / ARQ. JIMENA GILARDONI			