

DIAGRAMA UNIFILAR TABLERO TG

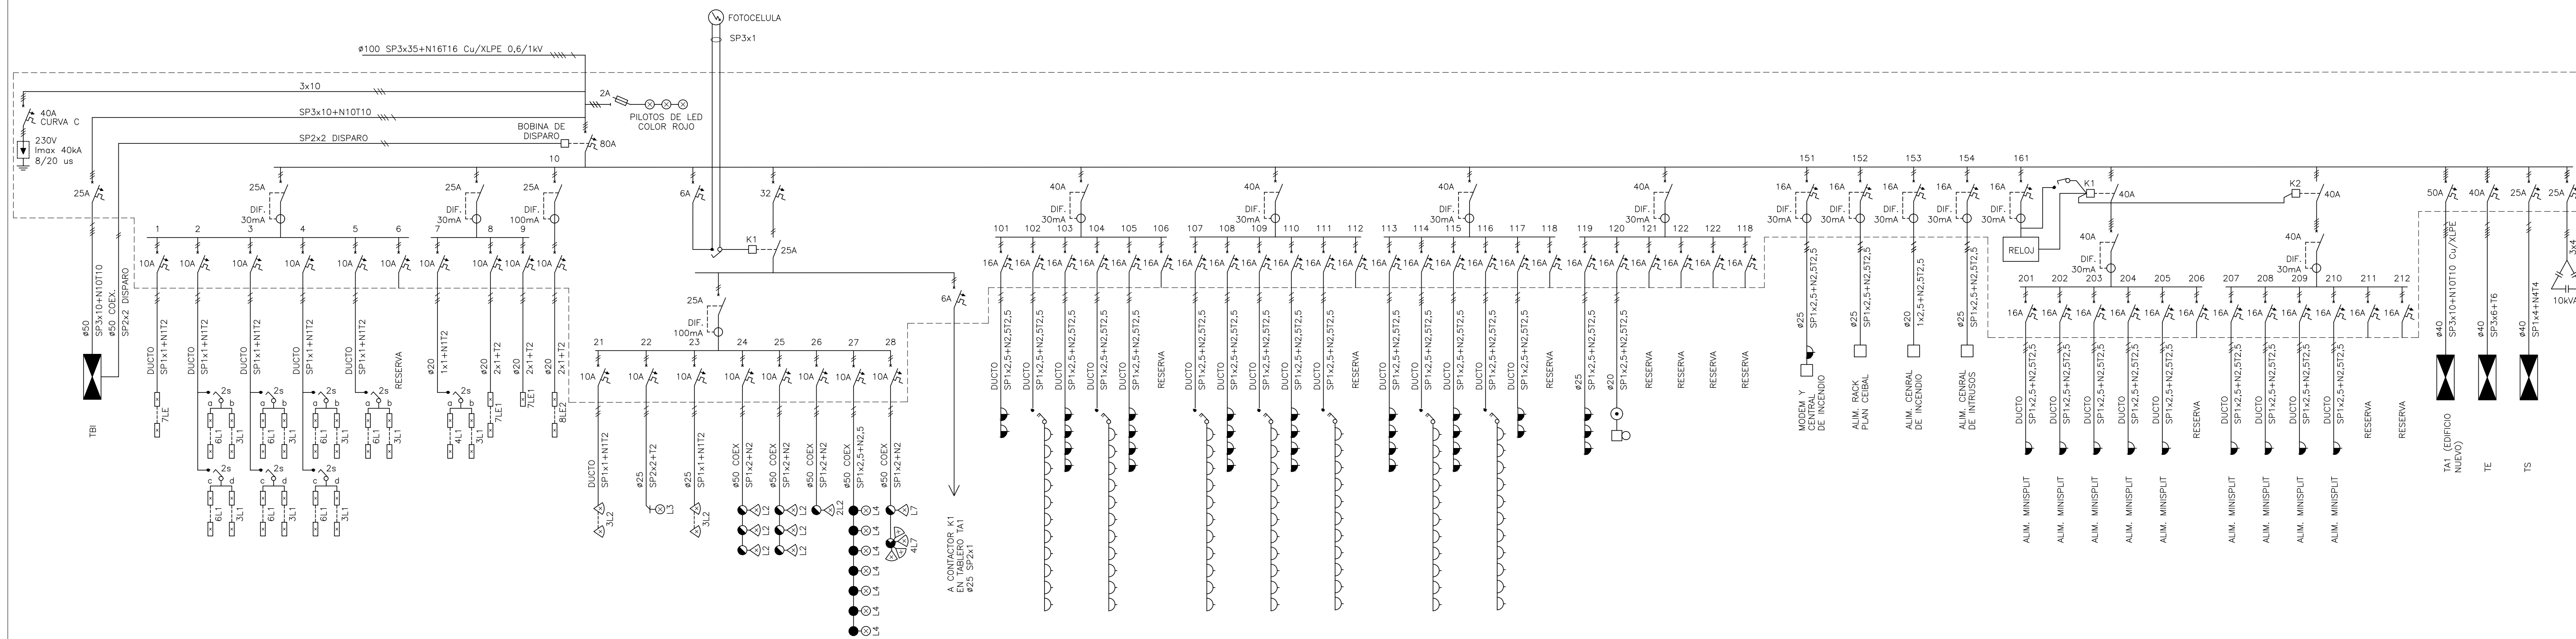


DIAGRAMA UNIFILAR TABLERO TP


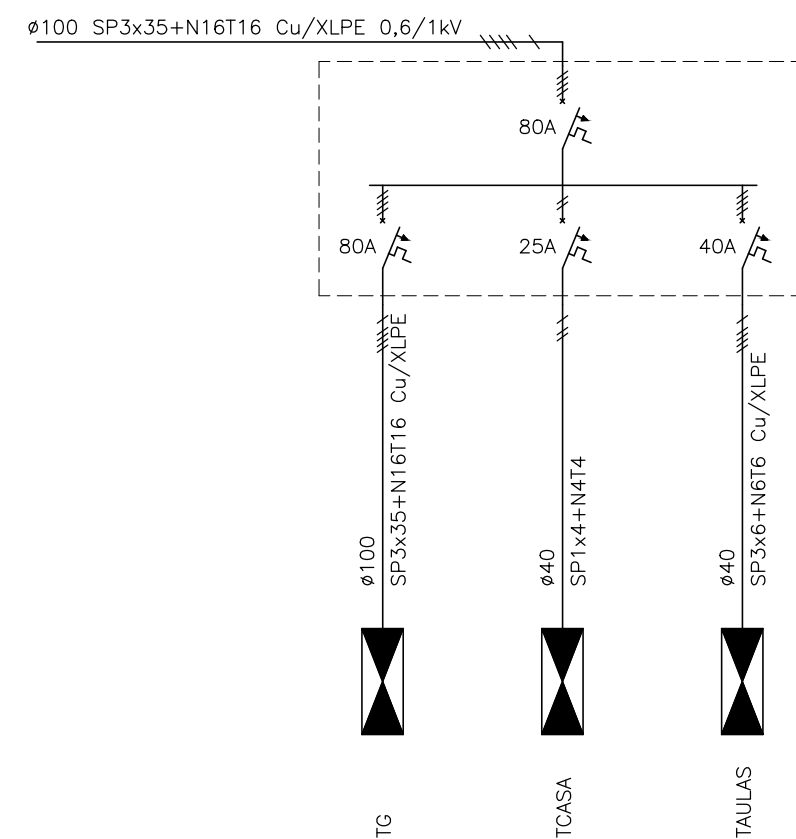


DIAGRAMA UNIFILAR TABLERO TS

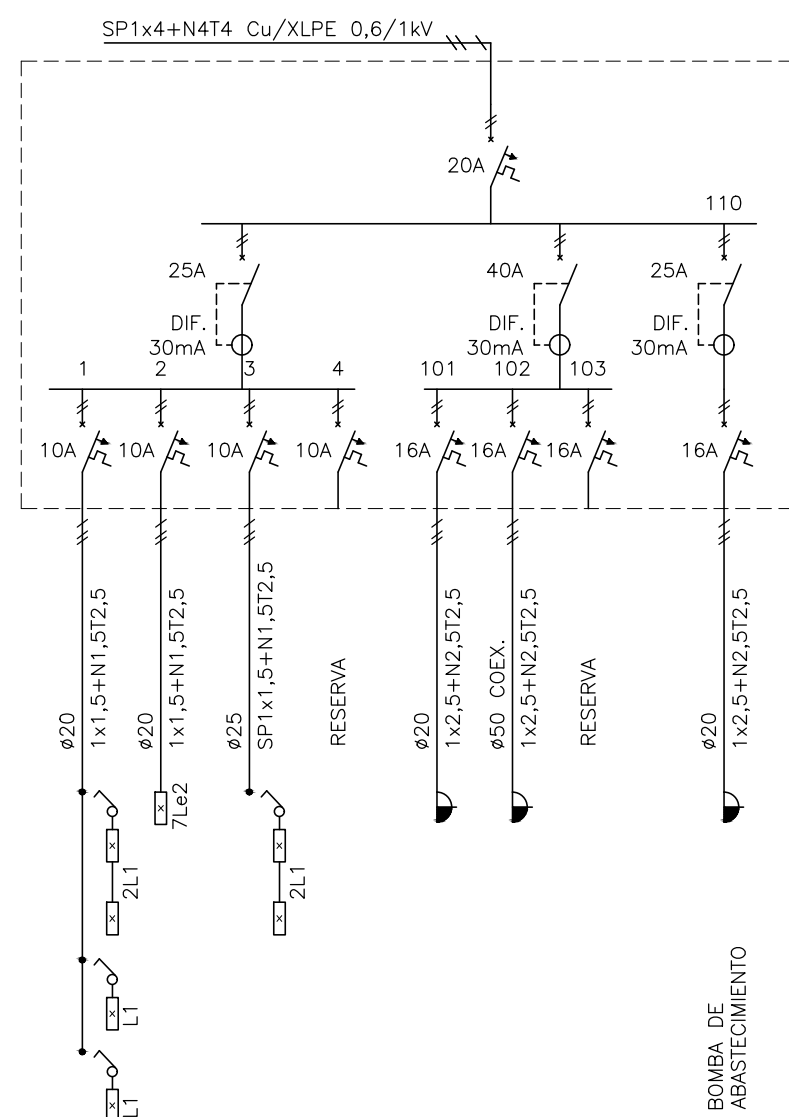

A.N.E.P P.A.E.P.U

COMPONENTE PLANTA FISICA	LAMINA
AREA DE PROYECTOS	L38 EU-C

OBRA	TIPOS
------	-------

DIAGRAMAS UNIFILARES TABLEROS TP, TG y T	Servicio
--	----------

ARCHIVO	
COORD. PLANTA FISICA ARQ. M. VAZQUEZ	CO COORD. PROYECTO ARQ. L. LOMBARDI
PROYECTISTA ARQ. NATALIE CORDERO / ARQ. JIMENA GILARDONI	COLABORADOR