



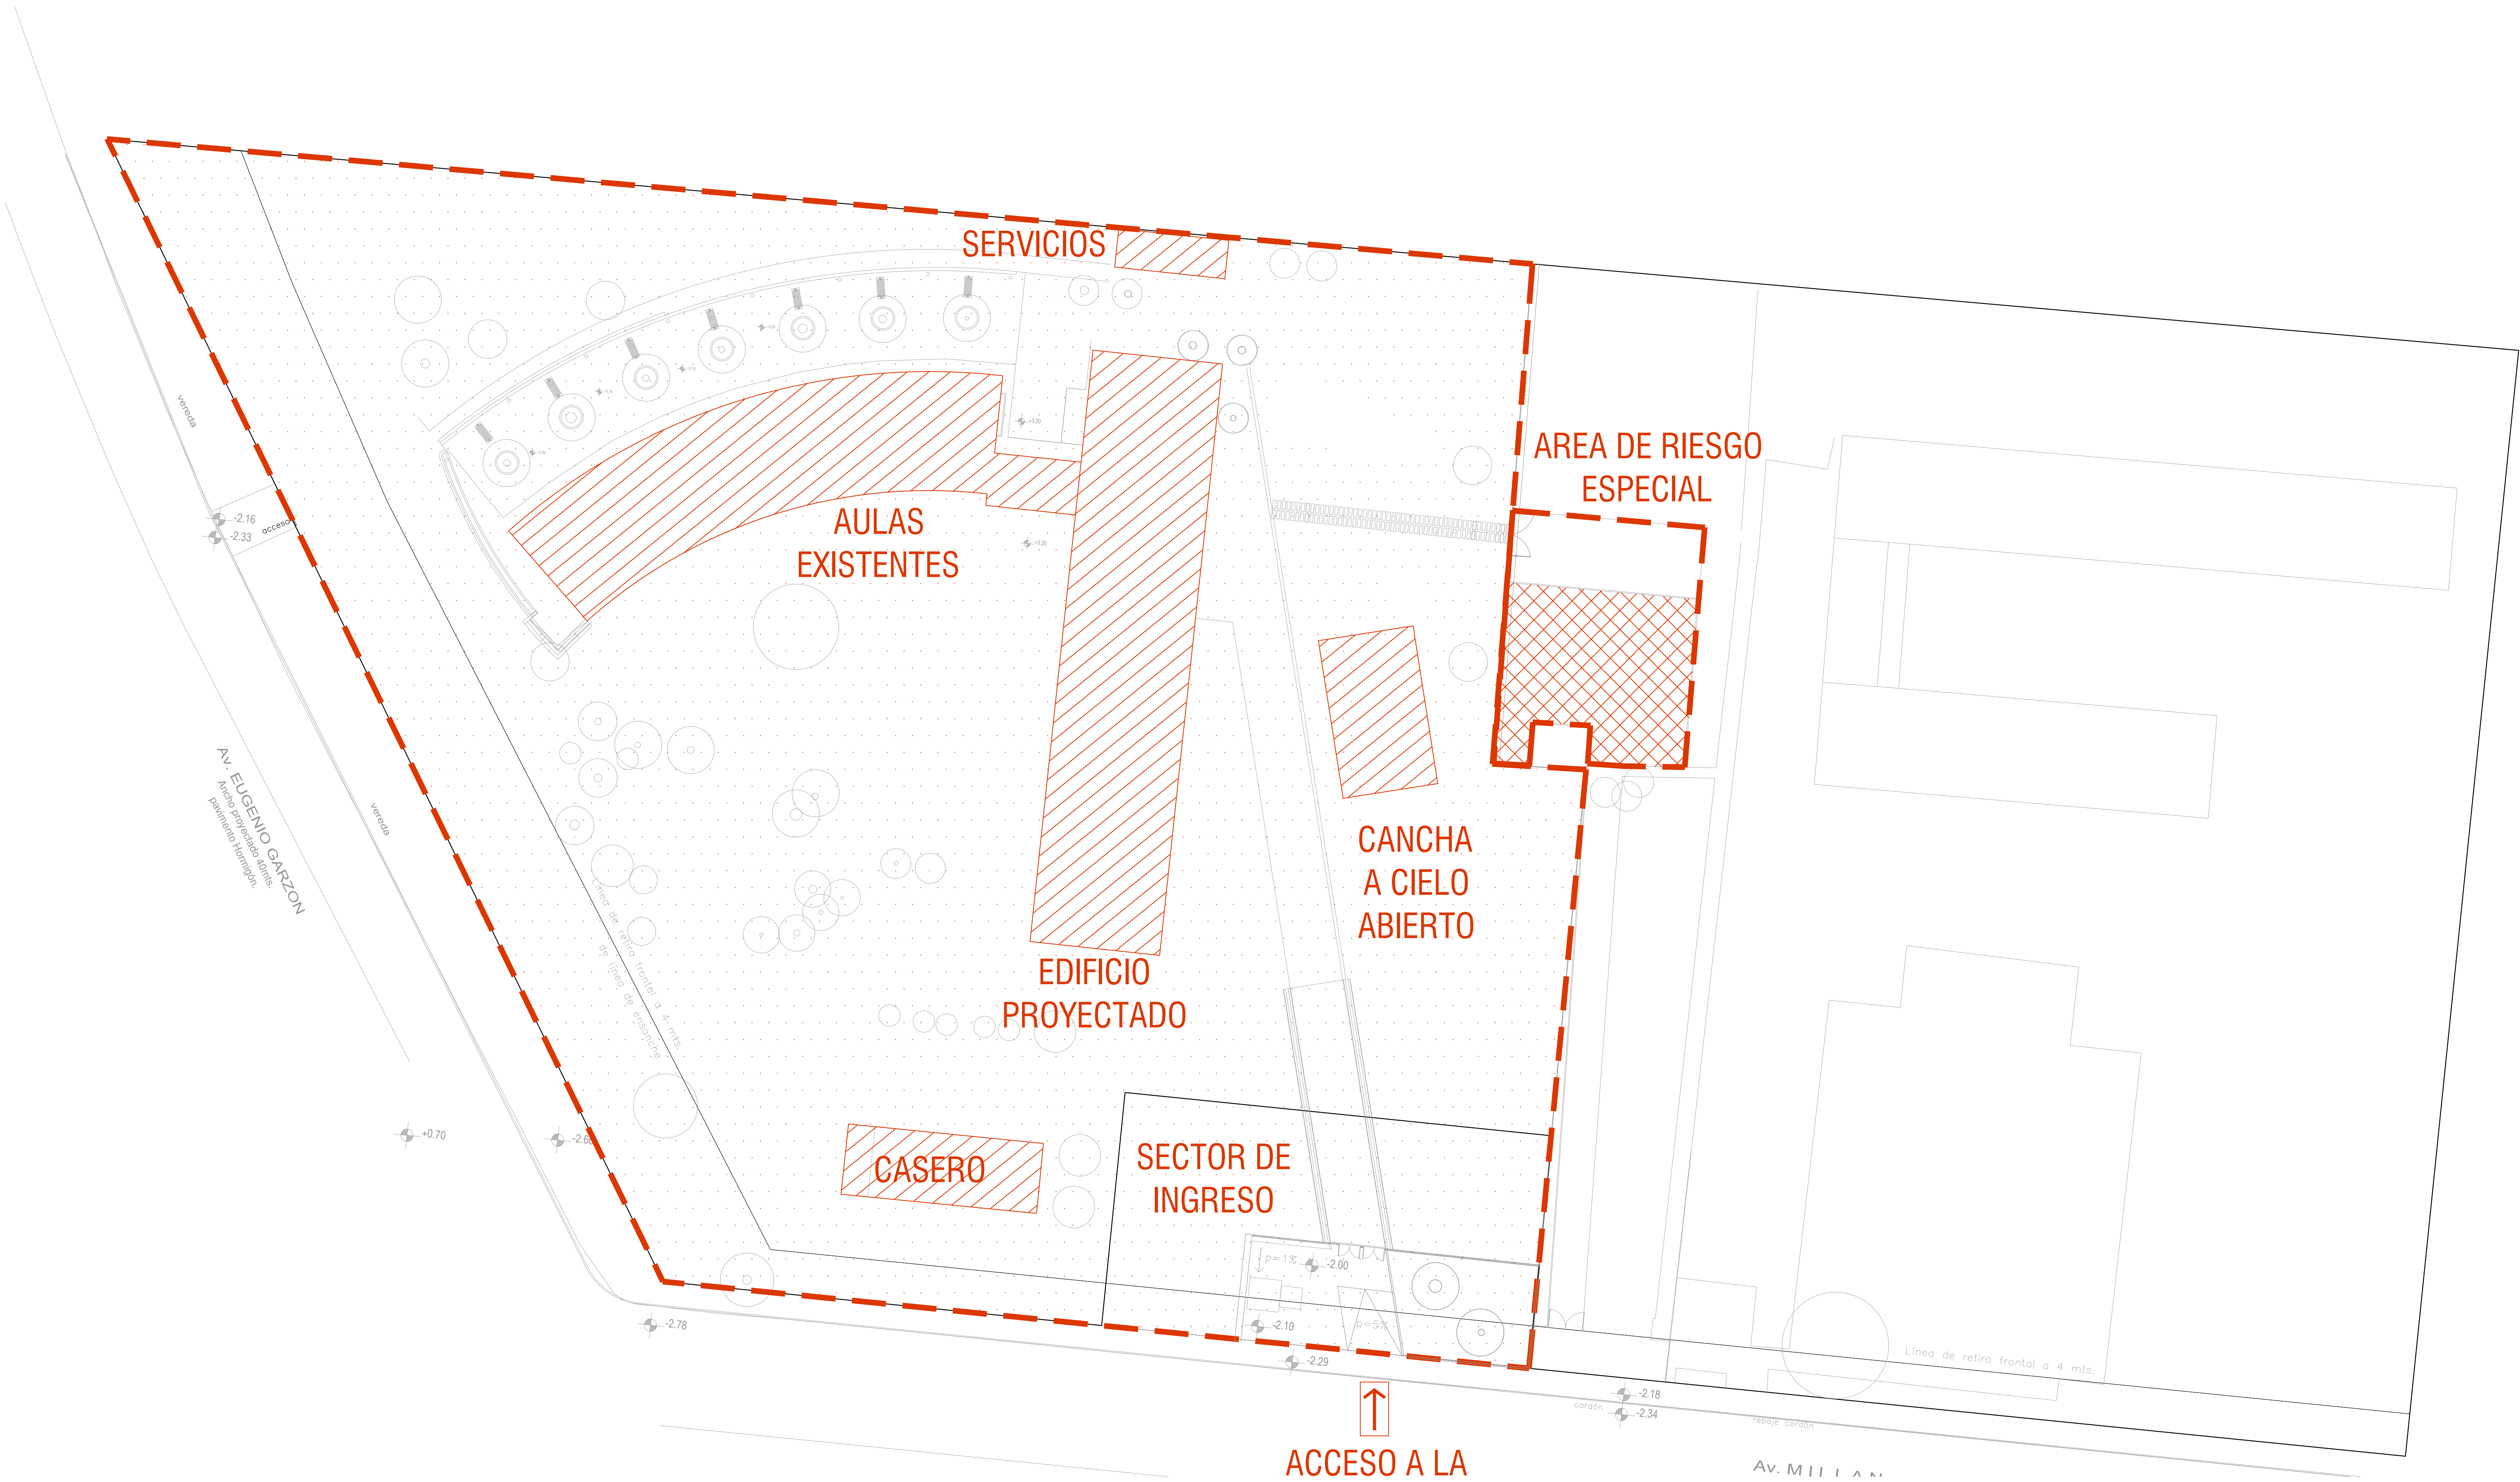


PLANTA UBICACIÓN - PLANTA DE RELEVAMIENTODEL PADRÓN 431.023
SECTOR A HABILITAR ESCUELA No. 161
ESC: 1:250

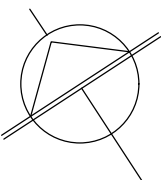

REFERENCIAS

-  ZONA DE RIESGO
-  ESCUELA No. 161 - EDIFICACIONES A HABILITAR
-  ESCUELA No. 161 -SECTOR A HABILITAR



ESCUELA GARZON - ITAIRA PEREIRA arquitectura			
PCI - PROYECTO TÉCNICO - DTO. 184/018			
CLIENTE:	ANEP - CODICEN		
PROYECTO:	PROTECCIÓN CONTRA INCENDIO - ESCUELA No. 161		
LAMINA:	UBICACIÓN Y SECTOR A HABILITAR		
DIRECCIÓN:	EUGENIO GARZON 088 - PADRON 431.023	Escala:	NÚMERO LAMINA: PCI - 01
TÉCNICO:	ARQ. ITAIRA PEREIRA	INDICADAS	
ARCHIVO:	PLANO 008 V12-REVISIÓN 3.DWG	Fecha:	REVISIÓN: 00
		04 10 21	

REVISION	DESCRIPCION	FECHA	APROBADO
A.N.E.P		P.A.E.P.U	
COMPONENTE PLANTA FISICA		LAMINA	
AREA DE PROYECTOS		L66	
OBRA		TIPOS	
ESCUELA N°161 SAYAGO		B01	
DEPARTAMENTO DE MONTEVIDEO		LIX/Labor	
PLANTA SECTOR		Escala: 1:250	
ARCHIVO		ESPACIOS EXTERIORES	
COORD. PLANTA FISICA		COORD. PROYECTO	
ARQ. M. VANDER		ARQ. LUCIA LONGHIERI	
PROYECTISTA		COLABORADOR	
ARQ. N. CORDERO / ARQ. J. GILARDONI		-	