


REFERENCIAS

	BOCA DE INCENDIO EQUIPADA
	BOCA DE INCENDIO
	RESERVA DE INCENDIO

	TRAMO ENTERRADO
	TRAMO SUSPENDIDO
	RECORRIDO MANGUERA 25 MTS


	ZONA DE RIESGO
--	----------------

PLANTA ALTA

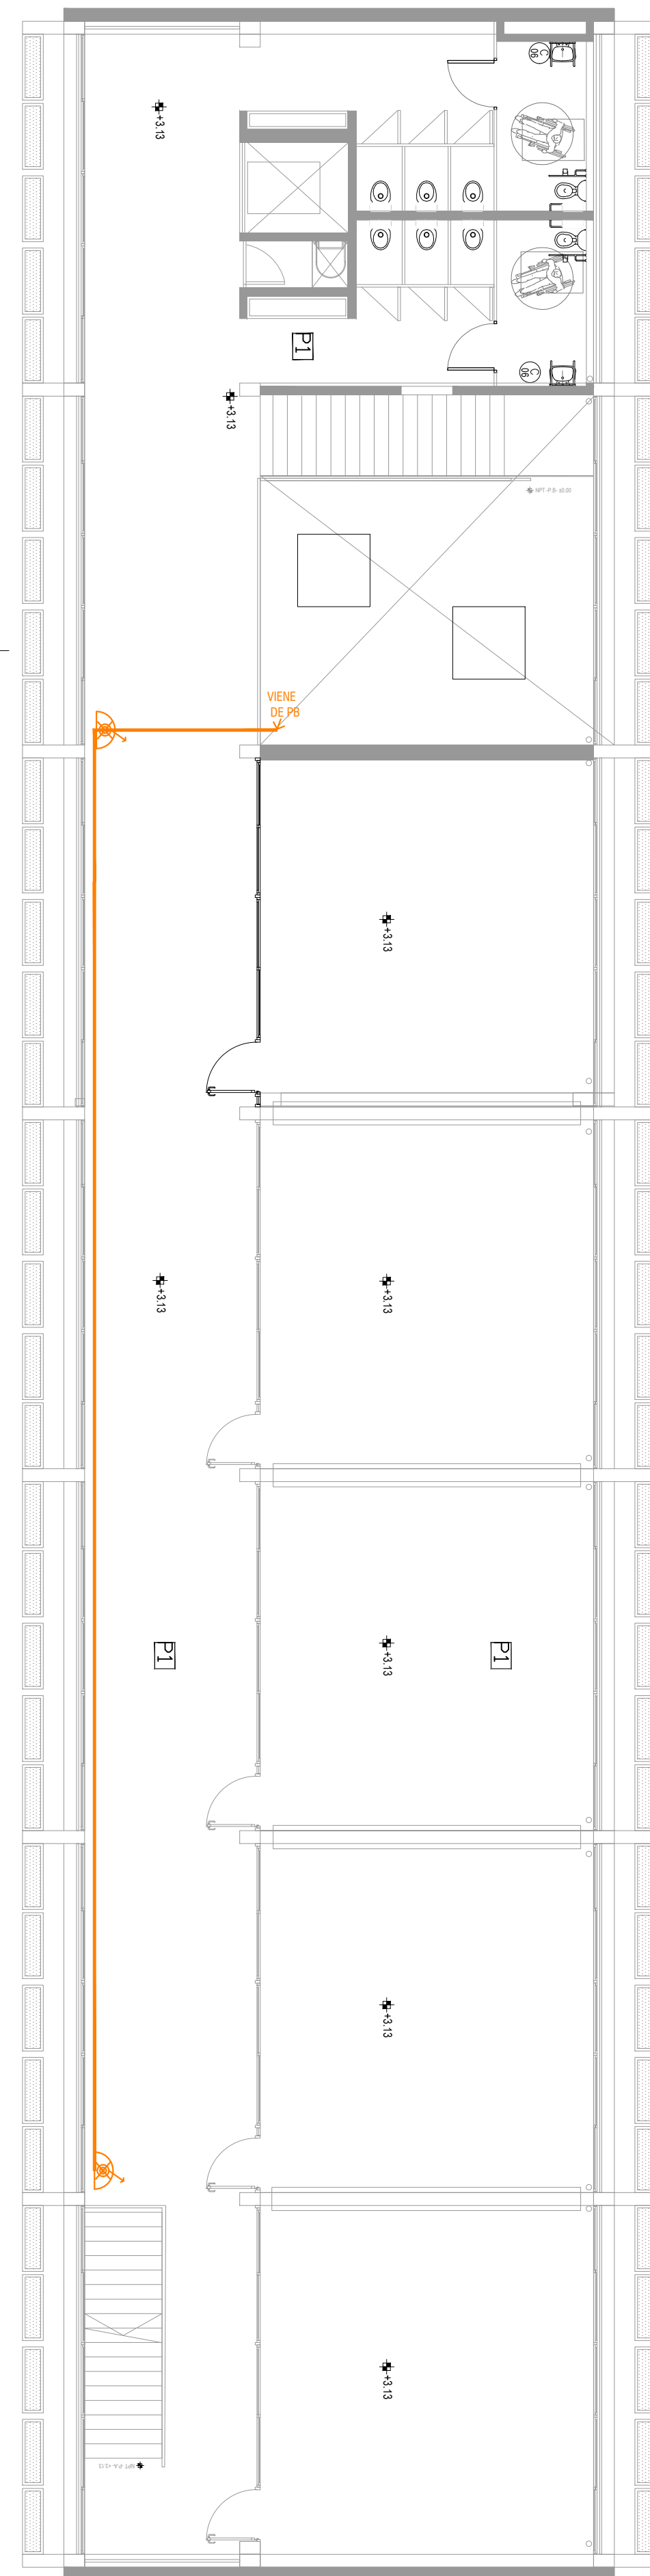

NOTAS:

- CONTIGUO A CADA TABLERO GENERAL O DERIVADO SE DEBE COLOCAR UN EXTINTOR DE CO2
- CONTIGUO A CADA TABLERO O DERIVADO SE DEBE COLOCAR UN CARTEL DE "RIESGO ELECTRICO"
- DETECTORES SOBRE CIELORRASO: SI EN EL EDIFICIO NUEVO SE LLEGARAN A COLOCAR CIELORRASOS, SE DEBERAN COLOCAR SENSORES SOBRE CIELORRASO EN CAVIDAD CON INSTALACIONES
- SI LOS SSHH LLEVARAN CIELORRASO SE DEBERA COLOCAR SENSOR SOBRE CIELORRASO SOLAMENTE

			
CECILIA LANZ - ITABORAITE PEREIRA arquitecta			
PCI - PROYECTO TÉCNICO - DTO. 184/018			
CLIENTE: ANEP - COOGEN			
PROYECTO: PROTECCIÓN CONTRA INCENDIO - ESCUELA No. 181			
LÁMINA: SISTEMA DE BOCAS DE INCENDIO			
DIRECCIÓN: EUGENIO GARCÍA 688 - ANDRÓN 421.003		ESCALA: INDICADAS	NÚMERO LÁMINA: PCI - 04
TECNICO: ARIEL STARRA PEREIRA		FECHA: 04/10/21	REVISIÓN: 00
ARCHIVO: PLANO DIBO 110-REVISIÓN 2.000			

REVISION	DESCRIPCION	FECHA	APROBADO
A.N.E.P		P.A.E.P.U	
COMPONENTE PLANTA FISICA		LAMINA L69	
AREA DE PROYECTOS		TIPOS B04	
OBRA: ESCUELA N°181 SAYAGO		FECHA: 04/10/21	
PLANTA BOCAS DE INCENDIO		REVISION: 00	
AUTOR: OPACOS EXTERIORES		COORD. PROYECTO: ARIEL STARRA PEREIRA	
