


FACHADA GENERAL Av. DE LAS LEYES

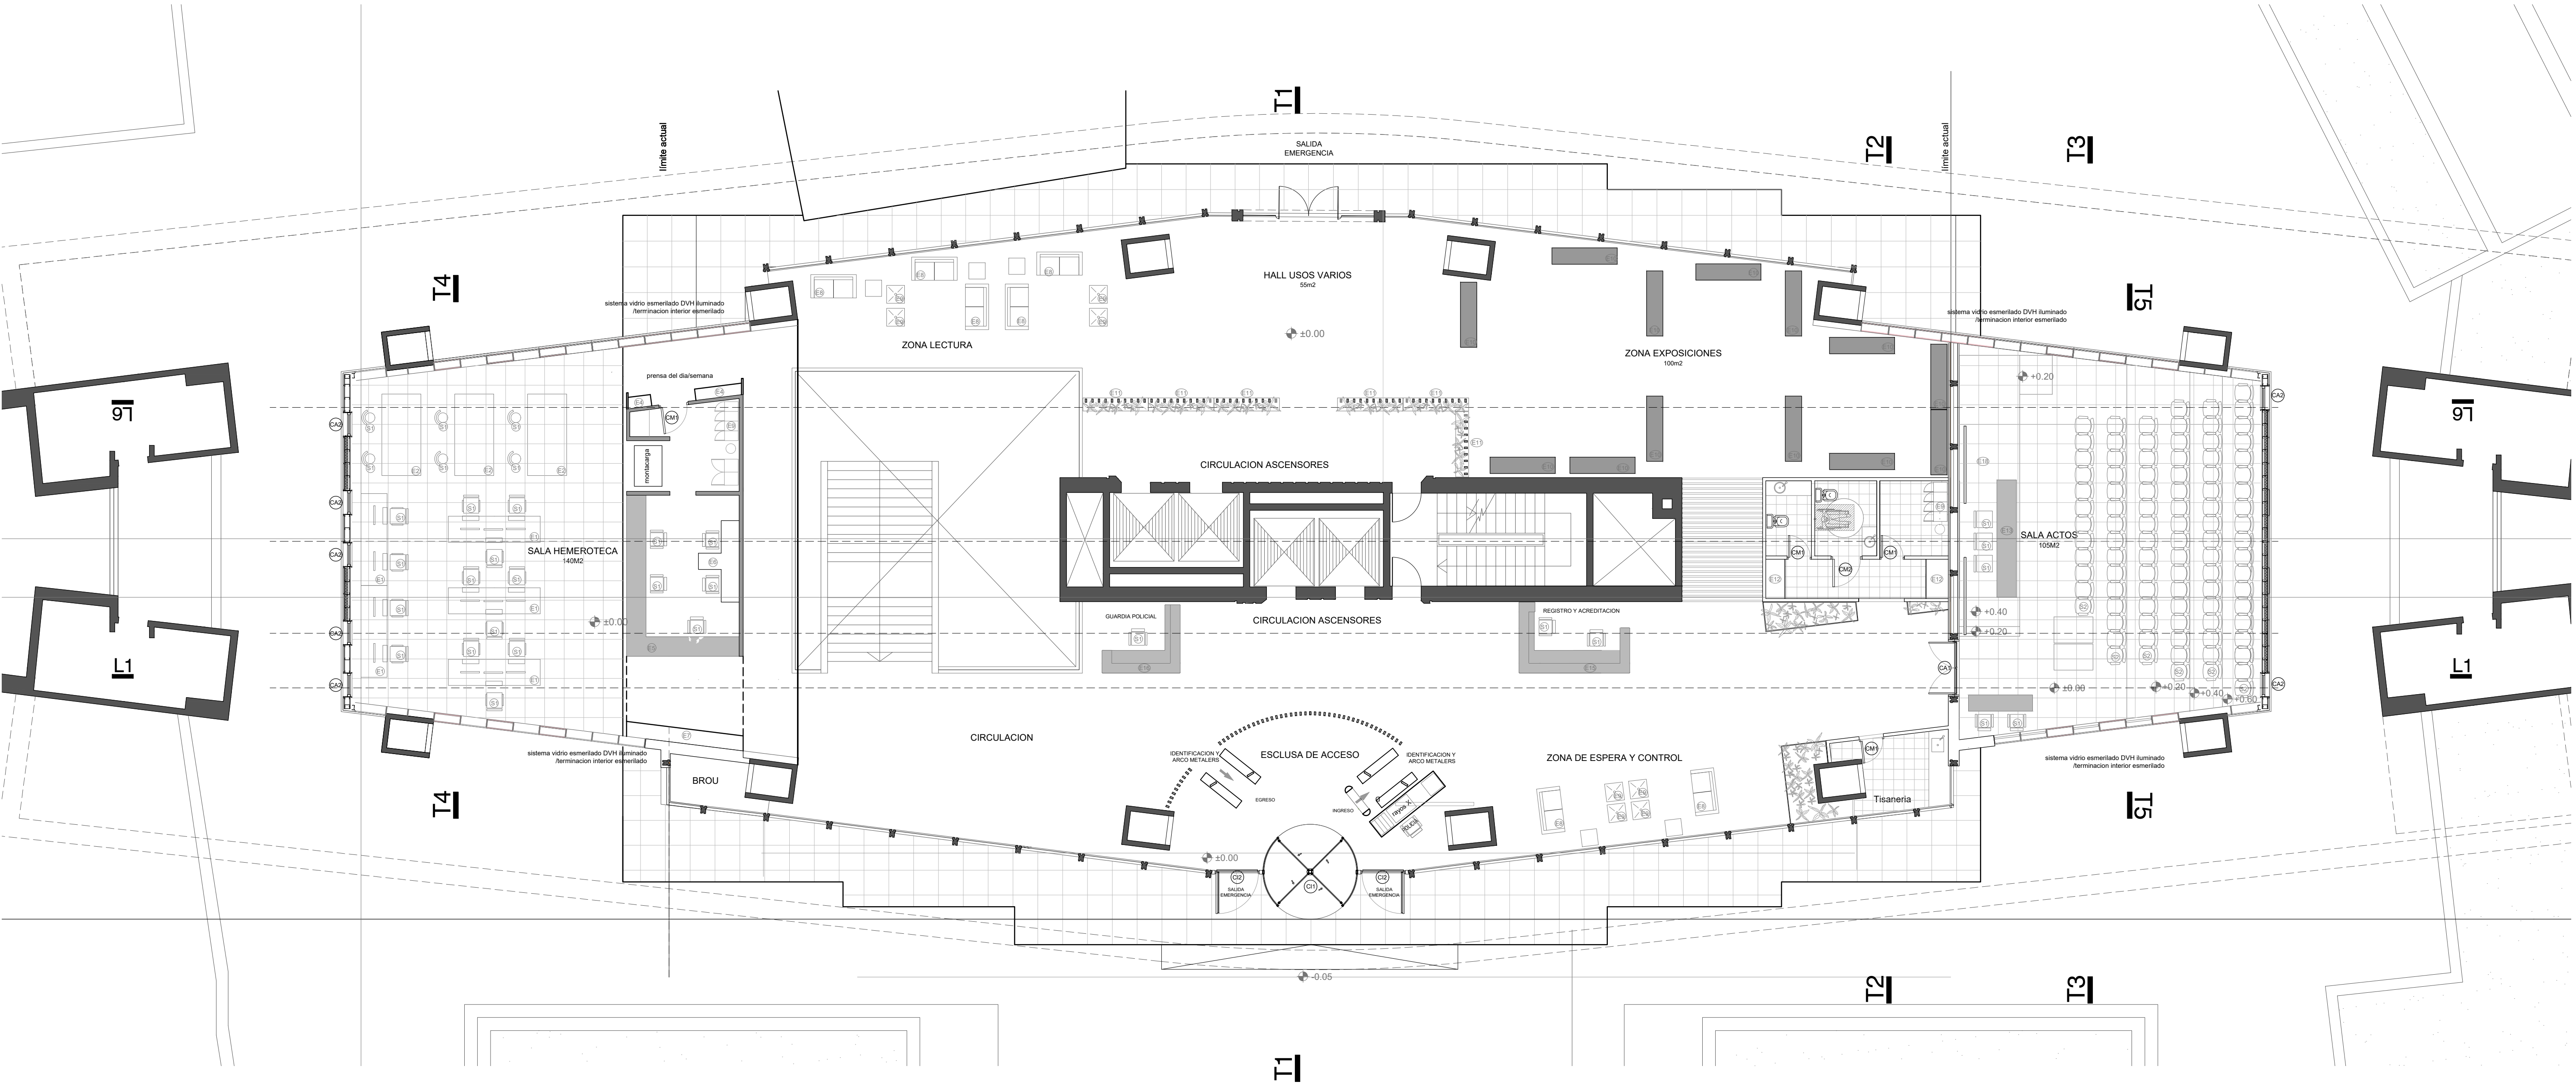

PLANTA GENERAL

- REFERENCIAS:
- EQUIPAMIENTO FIJO

E5 Rack prensa

E5 Mostrador hemeroteca

E6 Puesto de trabajo

E7 Lockers público

E11 Separador visual

E12 Placard

E15 Mostrador registro y acreditación

E16 Mostrador seguridad legislativa

E17 Tarima salón de actos
- EQUIPAMIENTO MÓVIL

E1 Mesa de consulta

E2 Mesa de apoyo

E8 Sillón 2 cuerpos

E9 Butaca individual

E10 Paneles exposición

E13 Mesa salón de actos

E14 Mesa audio

S1 Sillas operativas (35U)

S2 Sillas salón de actos (98U)



PARLAMENTO
DEL URUGUAY

COMISIÓN ADMINISTRATIVA
DEL PODER LEGISLATIVO
DIRECCIÓN ARQUITECTURA
Y GESTIÓN PATRIMONIAL

OBRA:

AMPLIACIÓN ed. JOSÉ ARTIGAS

UBICACIÓN:

Ed. JOSÉ ARTIGAS

RUBRO:

ALBAÑILERÍA

PLANO:

ANTEPROYECTO - PLANTA GENERAL

PROPIETARIO:

PODER LEGISLATIVO

NOTAS:

FECHA:

12/2023

LÁMINA:

A

TECNICO:

DIRECCIÓN ARQUITECTURA
Y GESTIÓN PATRIMONIAL

NIVEL:

±0.00

ESCALA:

1/100

ARCHIVO:

2024.02.17 Ampliacion_APL.dwg

02