



DETALLE FONDO

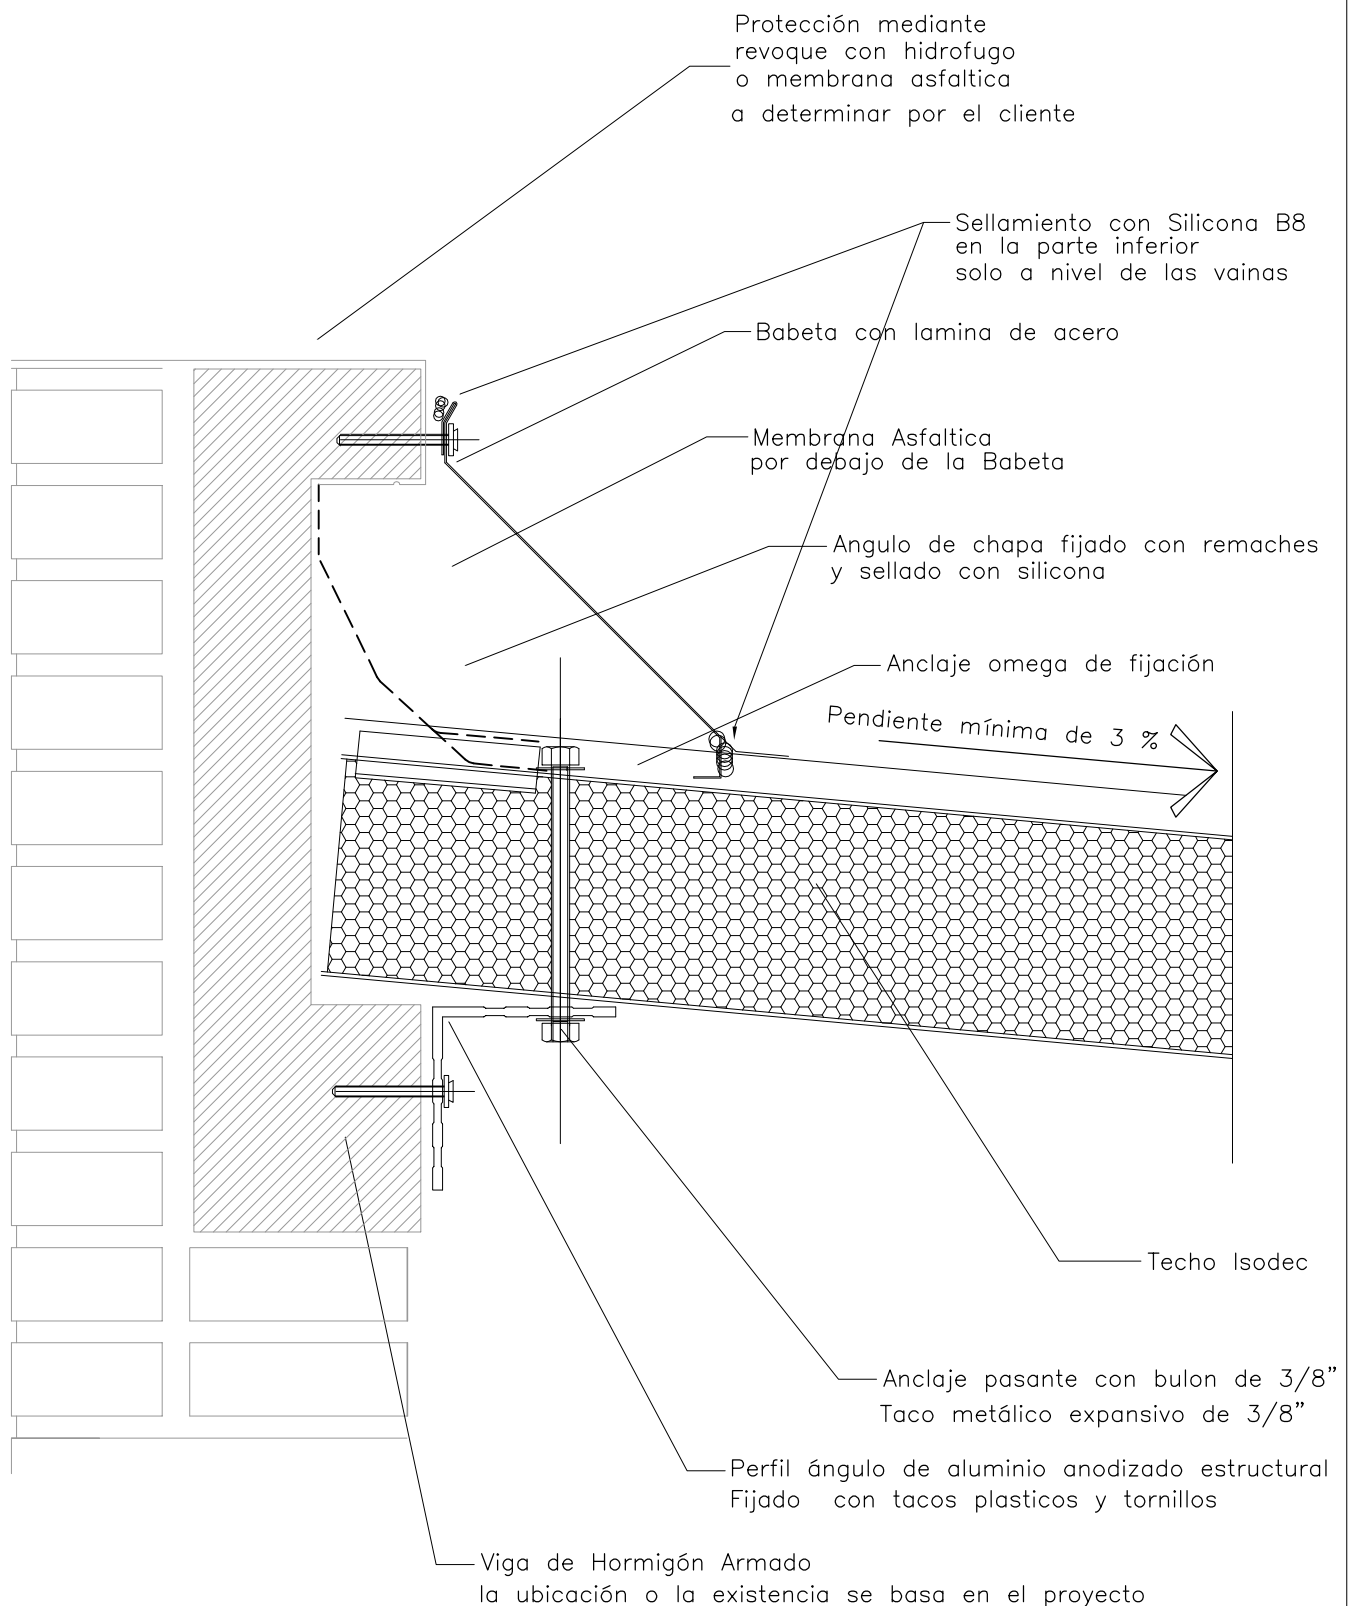

Aprobado	Cliente	FECHA	Firma	<div>BROMYROS S.A. AISLACIONES TERMICAS</div> <div> P.Cosio 2330-11400 Montevideo - Tel 525 1320 Fax 522 1355</div>		
Modificado	Nombre	FECHA				
Emitido	LNR	05/05/2000				
Titulo Techo ISODEC				ISODEC	800050	1:2
Obra						
				Campo	Norma/Pto./Archivo	Escala