


PLANTA DE TECHOS  
CON INDICACIÓN DE LAS INTERVENCIONES

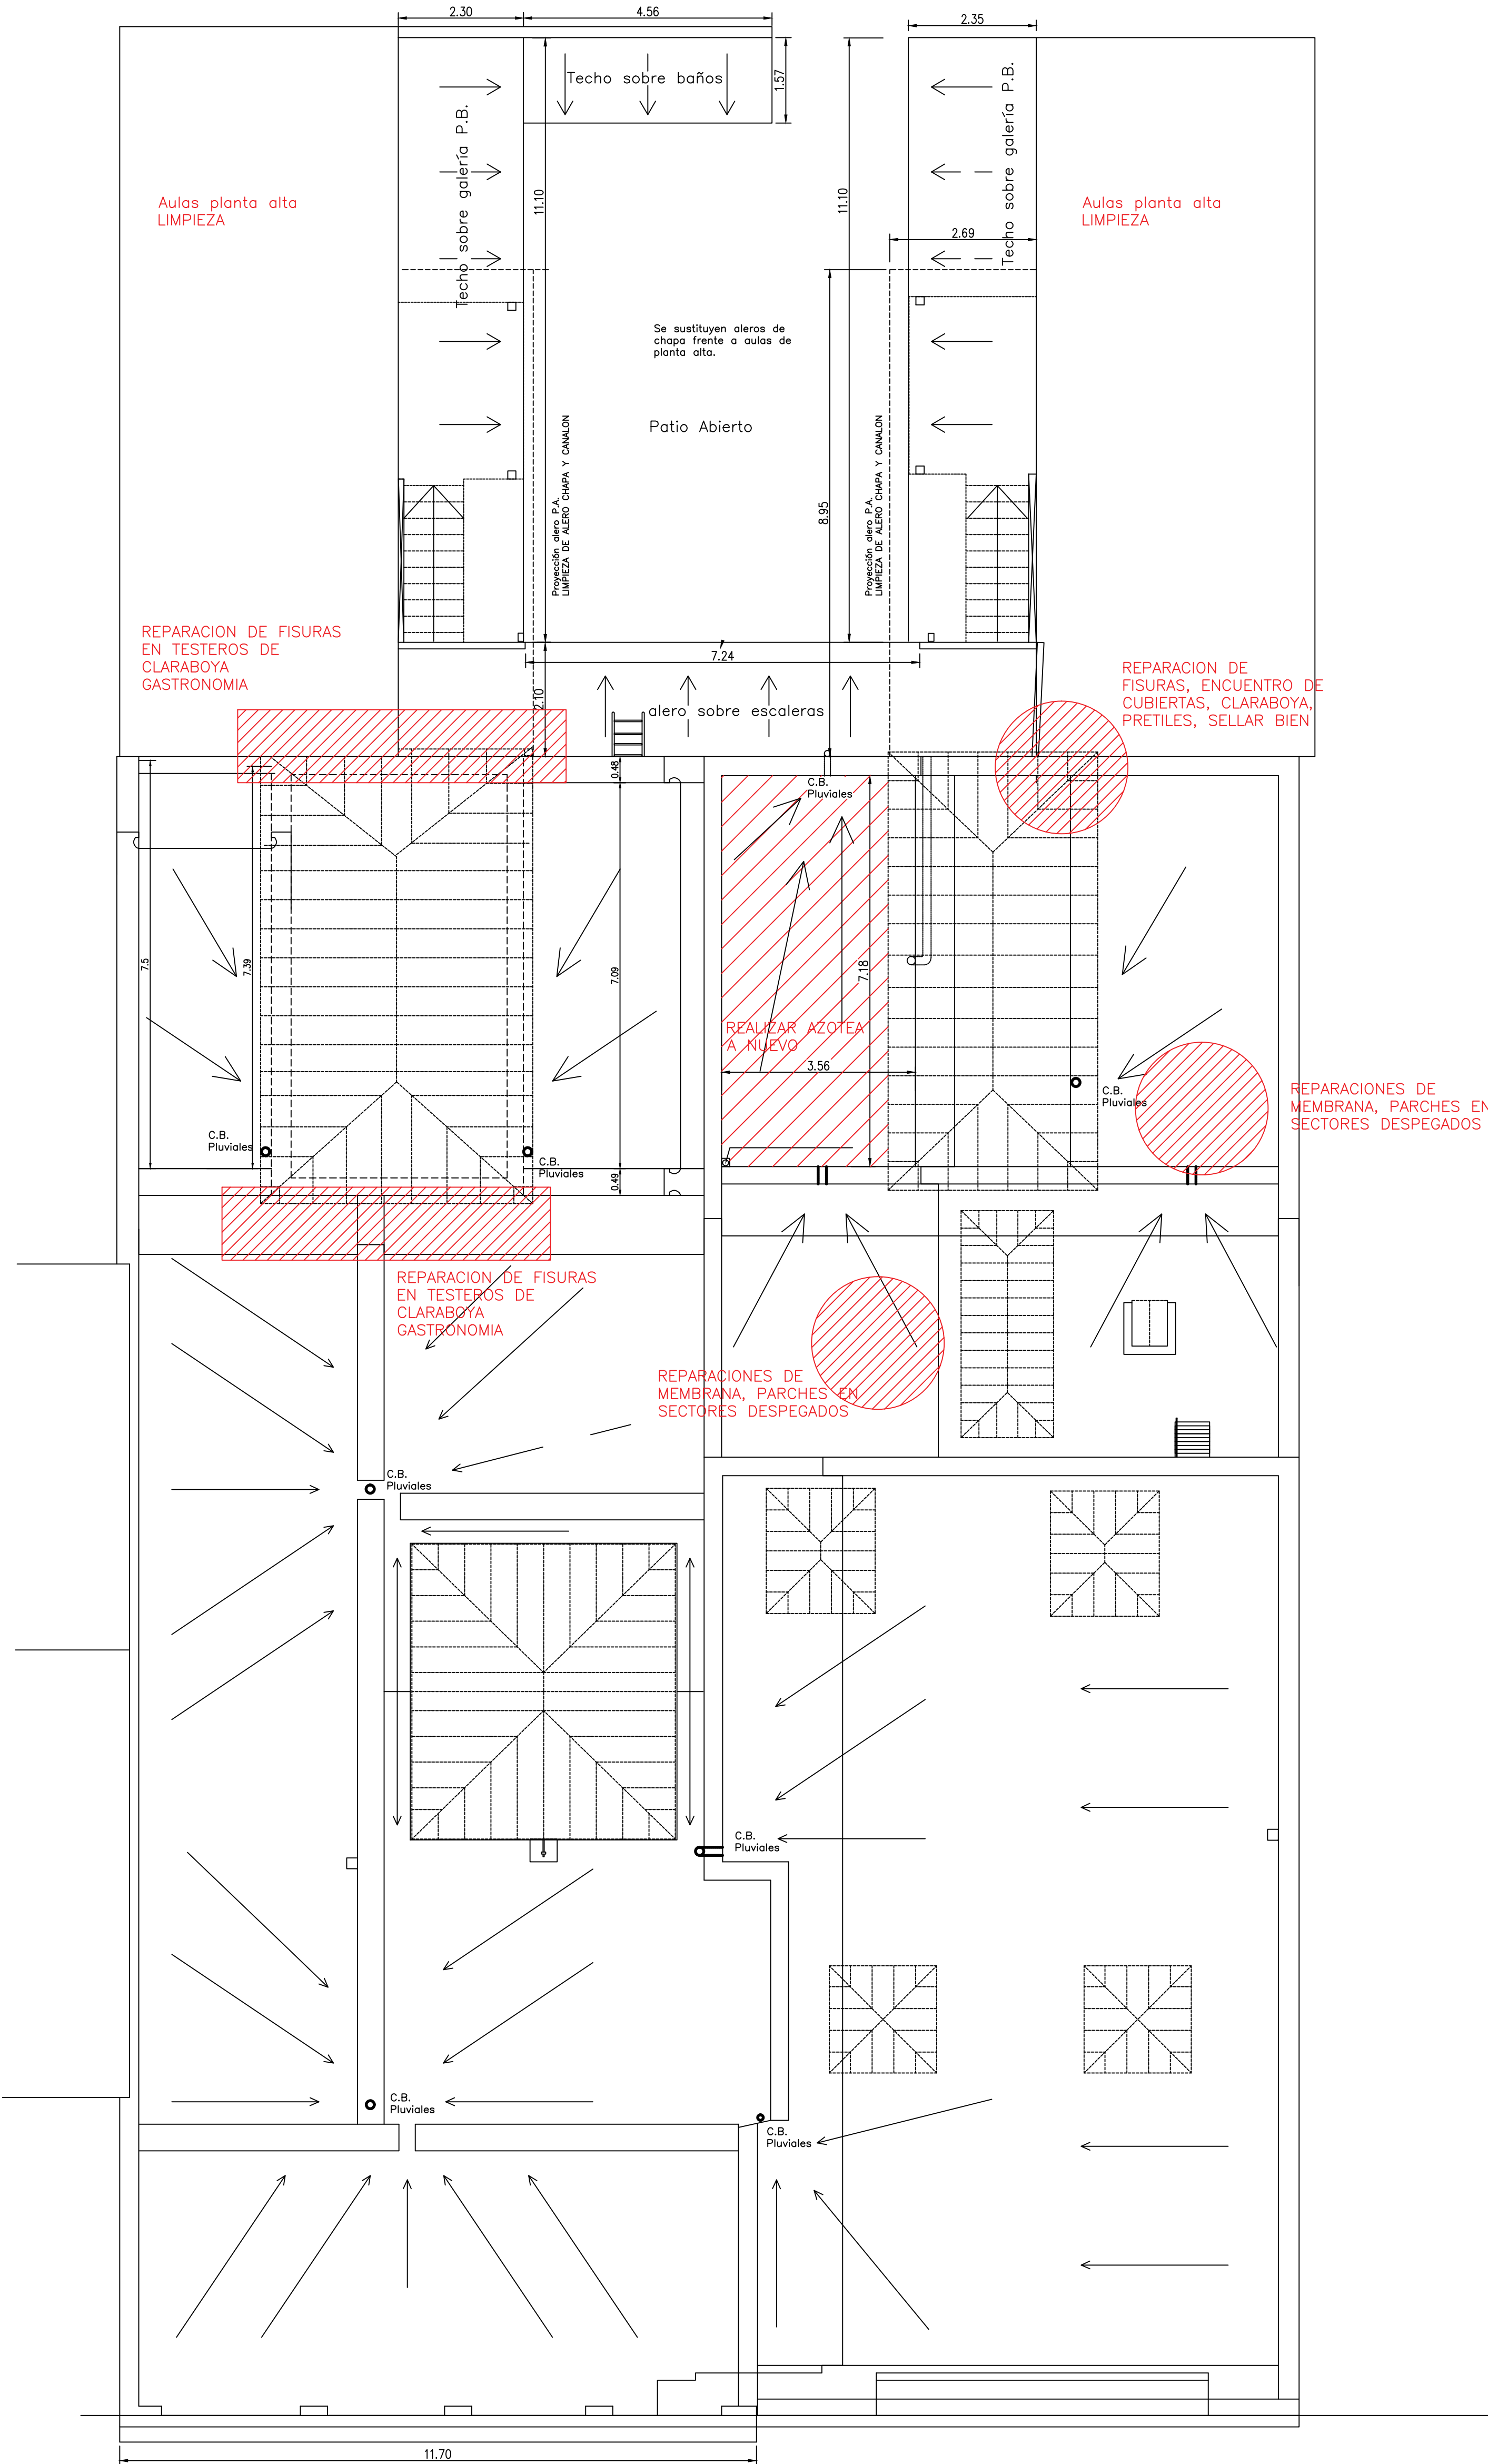

			FECHA: 25.06.2024
OBRA:	LOCALIDAD:	ROSARIO	ESCALA: 1/75
DIRECCION:	DEPARTAMENTO:	COLOMBIA	
SARANDI 473/479			
PLANO DE:	PLANTA DE TECHOS		LAMINA No:
ESCUELA TÉCNICA DE ROSARIO			
ARQUITECTO:	FERRA:		
AYTE. de ARQTO:			
TECNICO:	FERRA:		A2