


PLANOS DE REFERENCIA	
PLANO	DESCRIPCIÓN

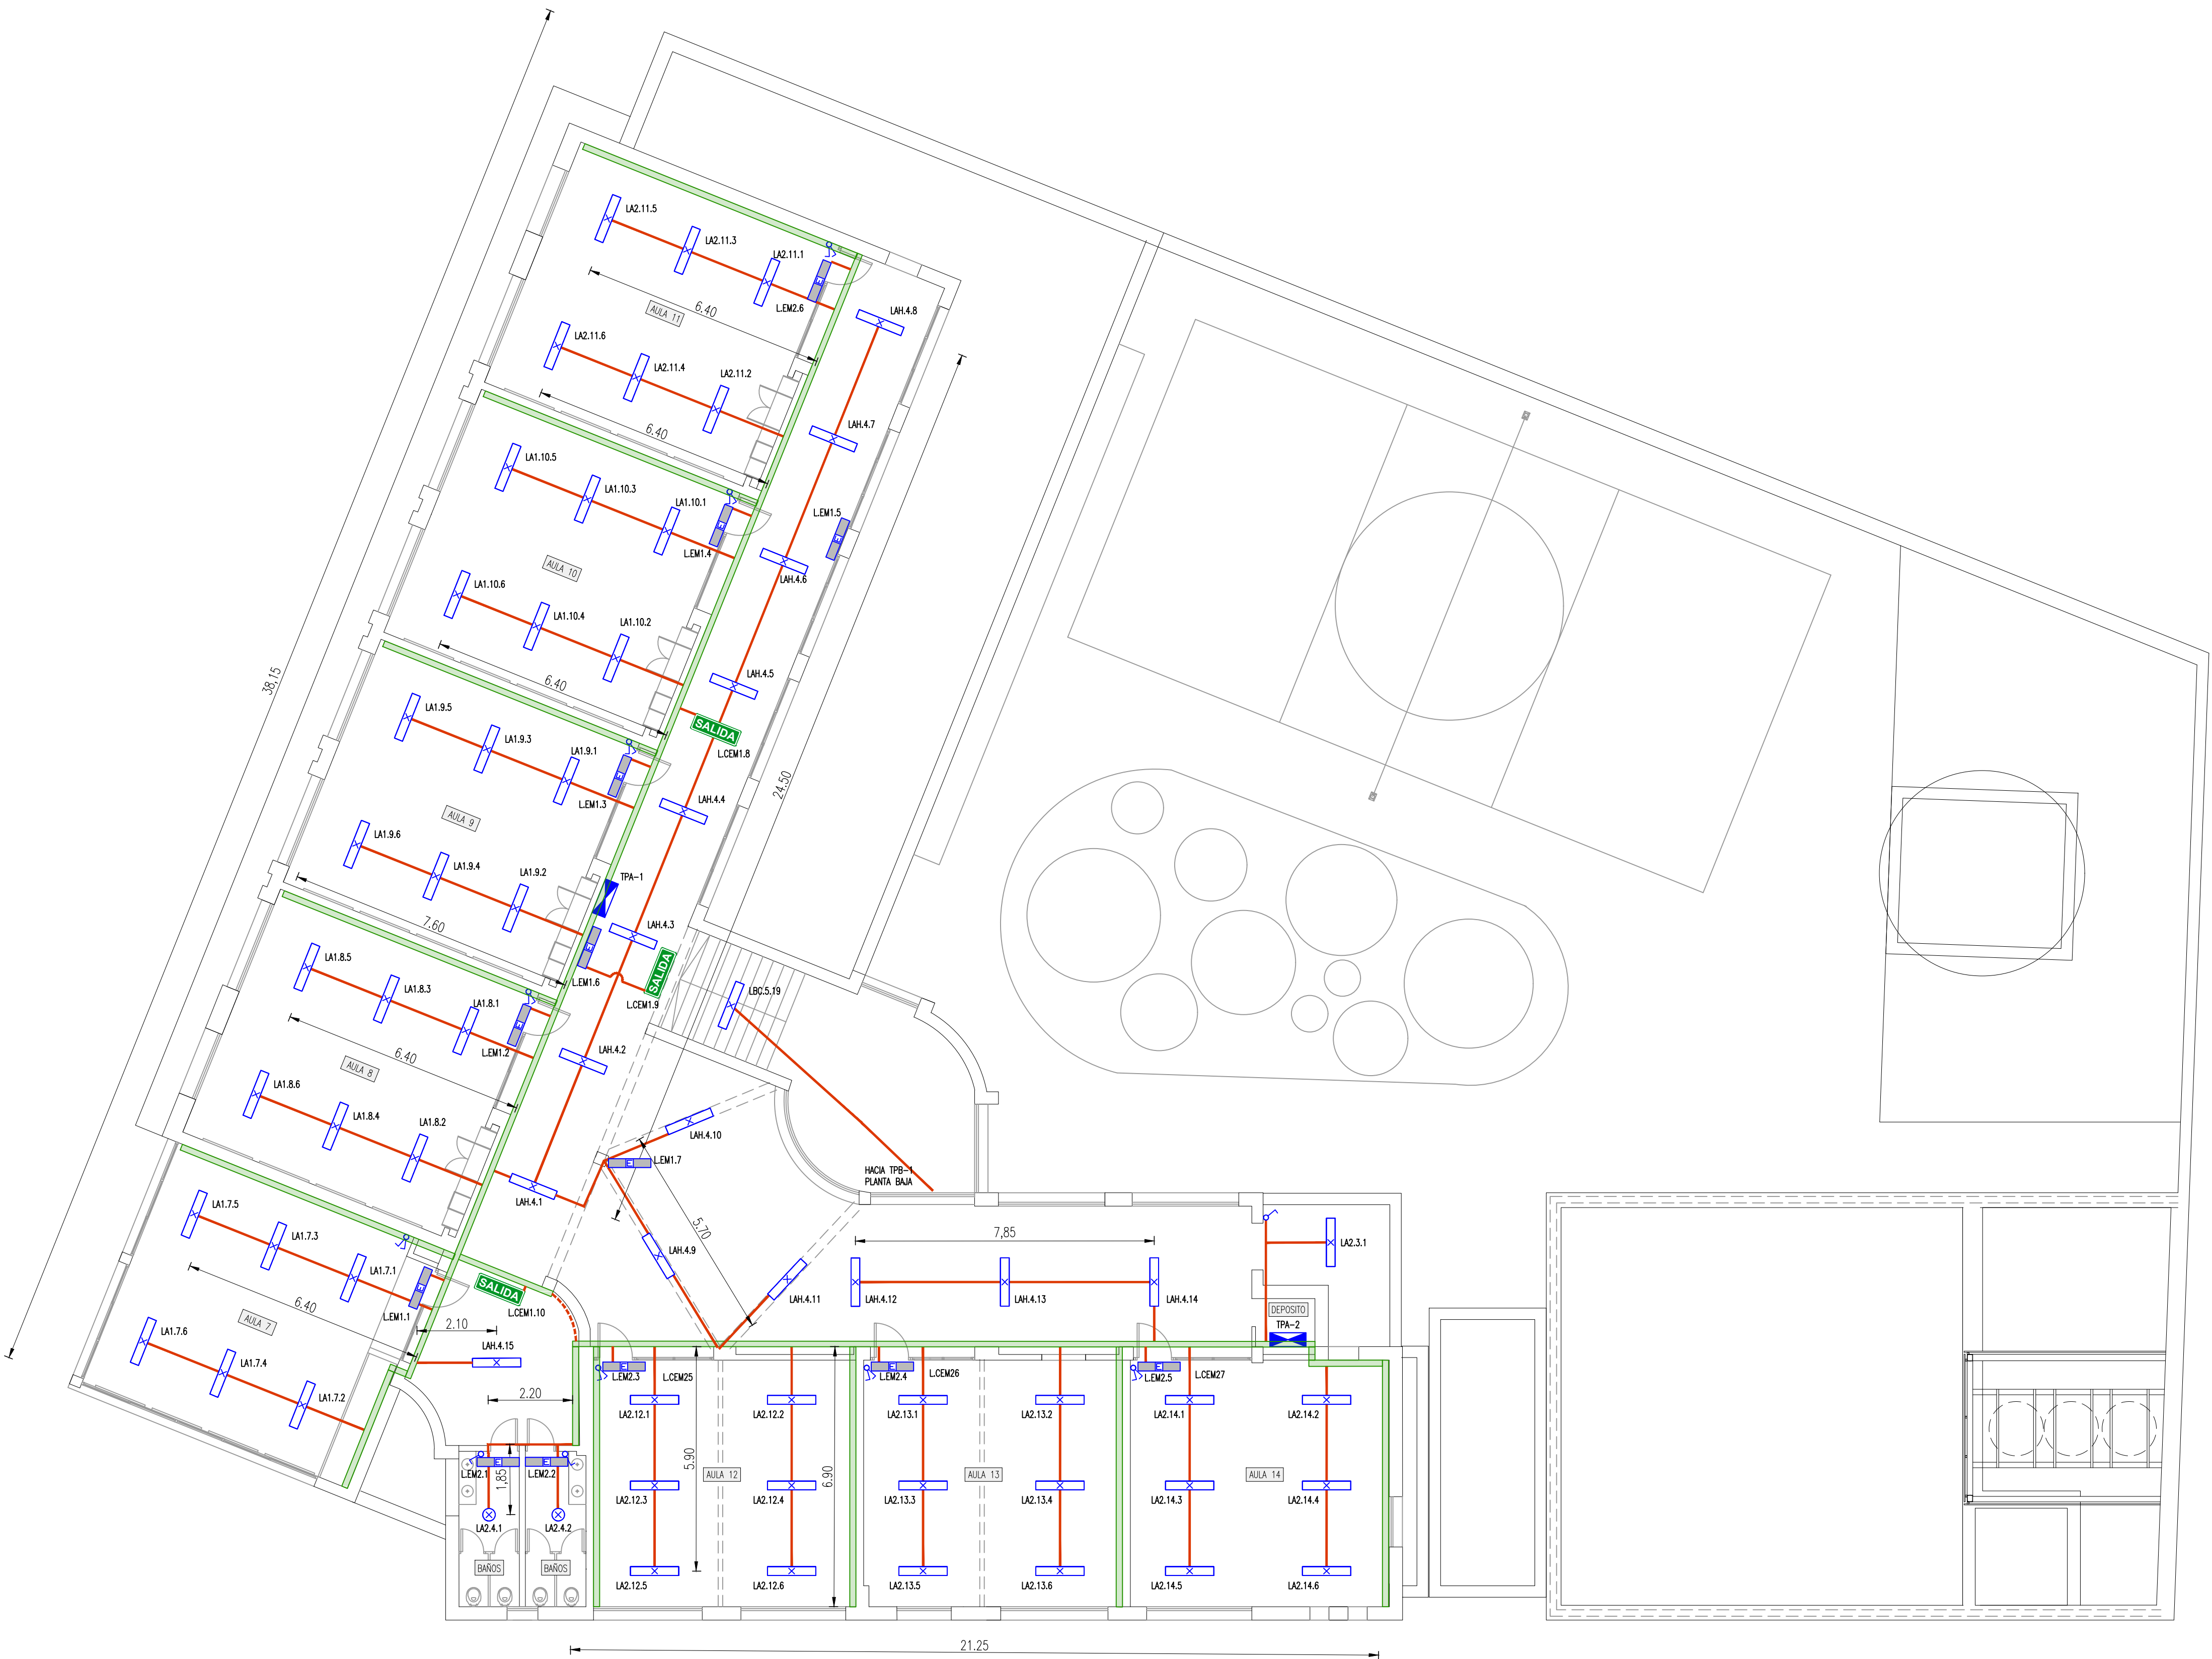

REFERENCIAS	
SÍMBOLO	DESCRIPCIÓN
	TABLERO
	BANDEJA DE 150x60 GALVANIZADA h= 3,20 m
	CAÑO Ø 2" (DASA/DSRTRIMENT O SIMILAR) (VER ANEXO L Y M)
	CAÑO FLEXIBLE Ø 2" (DASA/DSRTRIMENT O SIMILAR) (VER ANEXO L Y M)
	CAÑO Ø 1" (DASA/DSRTRIMENT O SIMILAR) (VER ANEXO L Y M)
	CAÑO CORRUGADO FLEXIBLE Ø 1"
	LLAVE UNIPOLAR
	TOMACORRIENTE MONOFÁSICO TIPO SCHUKO 3
	TOMACORRIENTE MONOFÁSICO TIPO 3 EN LÍNEA
	TOMACORRIENTE MONOFÁSICO TIPO 3 EN LÍNEA PARA CEBALITA (VER ANEXO A)
	PLACA LED TIPO LE-02 (VER ANEXO B)
	LUMINARIA DE 2 TUBOS LED TIPO LT-05 (VER ANEXO C)
	LUMINARIA DE EMERGENCIA TIPO AUTÓNOMA LT-05e (VER ANEXO D)
	LUMINARIA DE 1 TUBO LED TIPO LT-06 (VER ANEXO E)
	LUMINARIA EXTERIOR DE FACHADA TIPO LT-07 (VER ANEXO F)
	REFLECTOR LED LE-03 (SEGÚN ANEXO G)
	COLUMNA DE HORMIGÓN DE 90h DE ACUERDO A ANEXO O
	REGISTRO
	CARTEL CON PICTOGRAMA DE SALIDA DE EMERGENCIA DE ACUERDO A ANEXO N

NOTAS
TG: TABLERO GENERAL
TPB-1: TABLERO PLANTA BAJA 1
TPB-2: TABLERO PLANTA BAJA 2
TPB-C: TABLERO DE COCINA Y COMEDOR
TPA-1: TBLERO PLANTA ALTA 1
TPA-2: TABLERO PLANTA ALTA 2

Asesor eléctrico: Ing. Martín Brindisi
E-mail: martinbrindisi@gmail.com Cel.: 094 789 701

A.N.E.P		P.A.E.P.U	
COMPONENTE PLANTA FISICA		LAMINA	
AREA DE PROYECTOS		EL06	
OBRA		TIPOS	
ESCUELA N° 129 – HIPODROMO		--	
MONTEVIDEO		1/100	
DESCRIPCIÓN		FECHA	
ELÉCTRICA – ILUMINACIÓN		04/2020	
PLANTA ALTA		ESCALA	
ARCHIVO		COORD. PROYECTO	
COORD. PLANTA FISICA		MG. ARQ. PEDRO BARRAN	
ARQ. MERCEDES VAZQUEZ		COLABORADORES	
PROYECTISTA		ROSA MAZZIOTTI	
ARQ. RODRIGO MEDIZA			