


PLANOS DE REFERENCIA	
PLANO	DESCRIPCIÓN

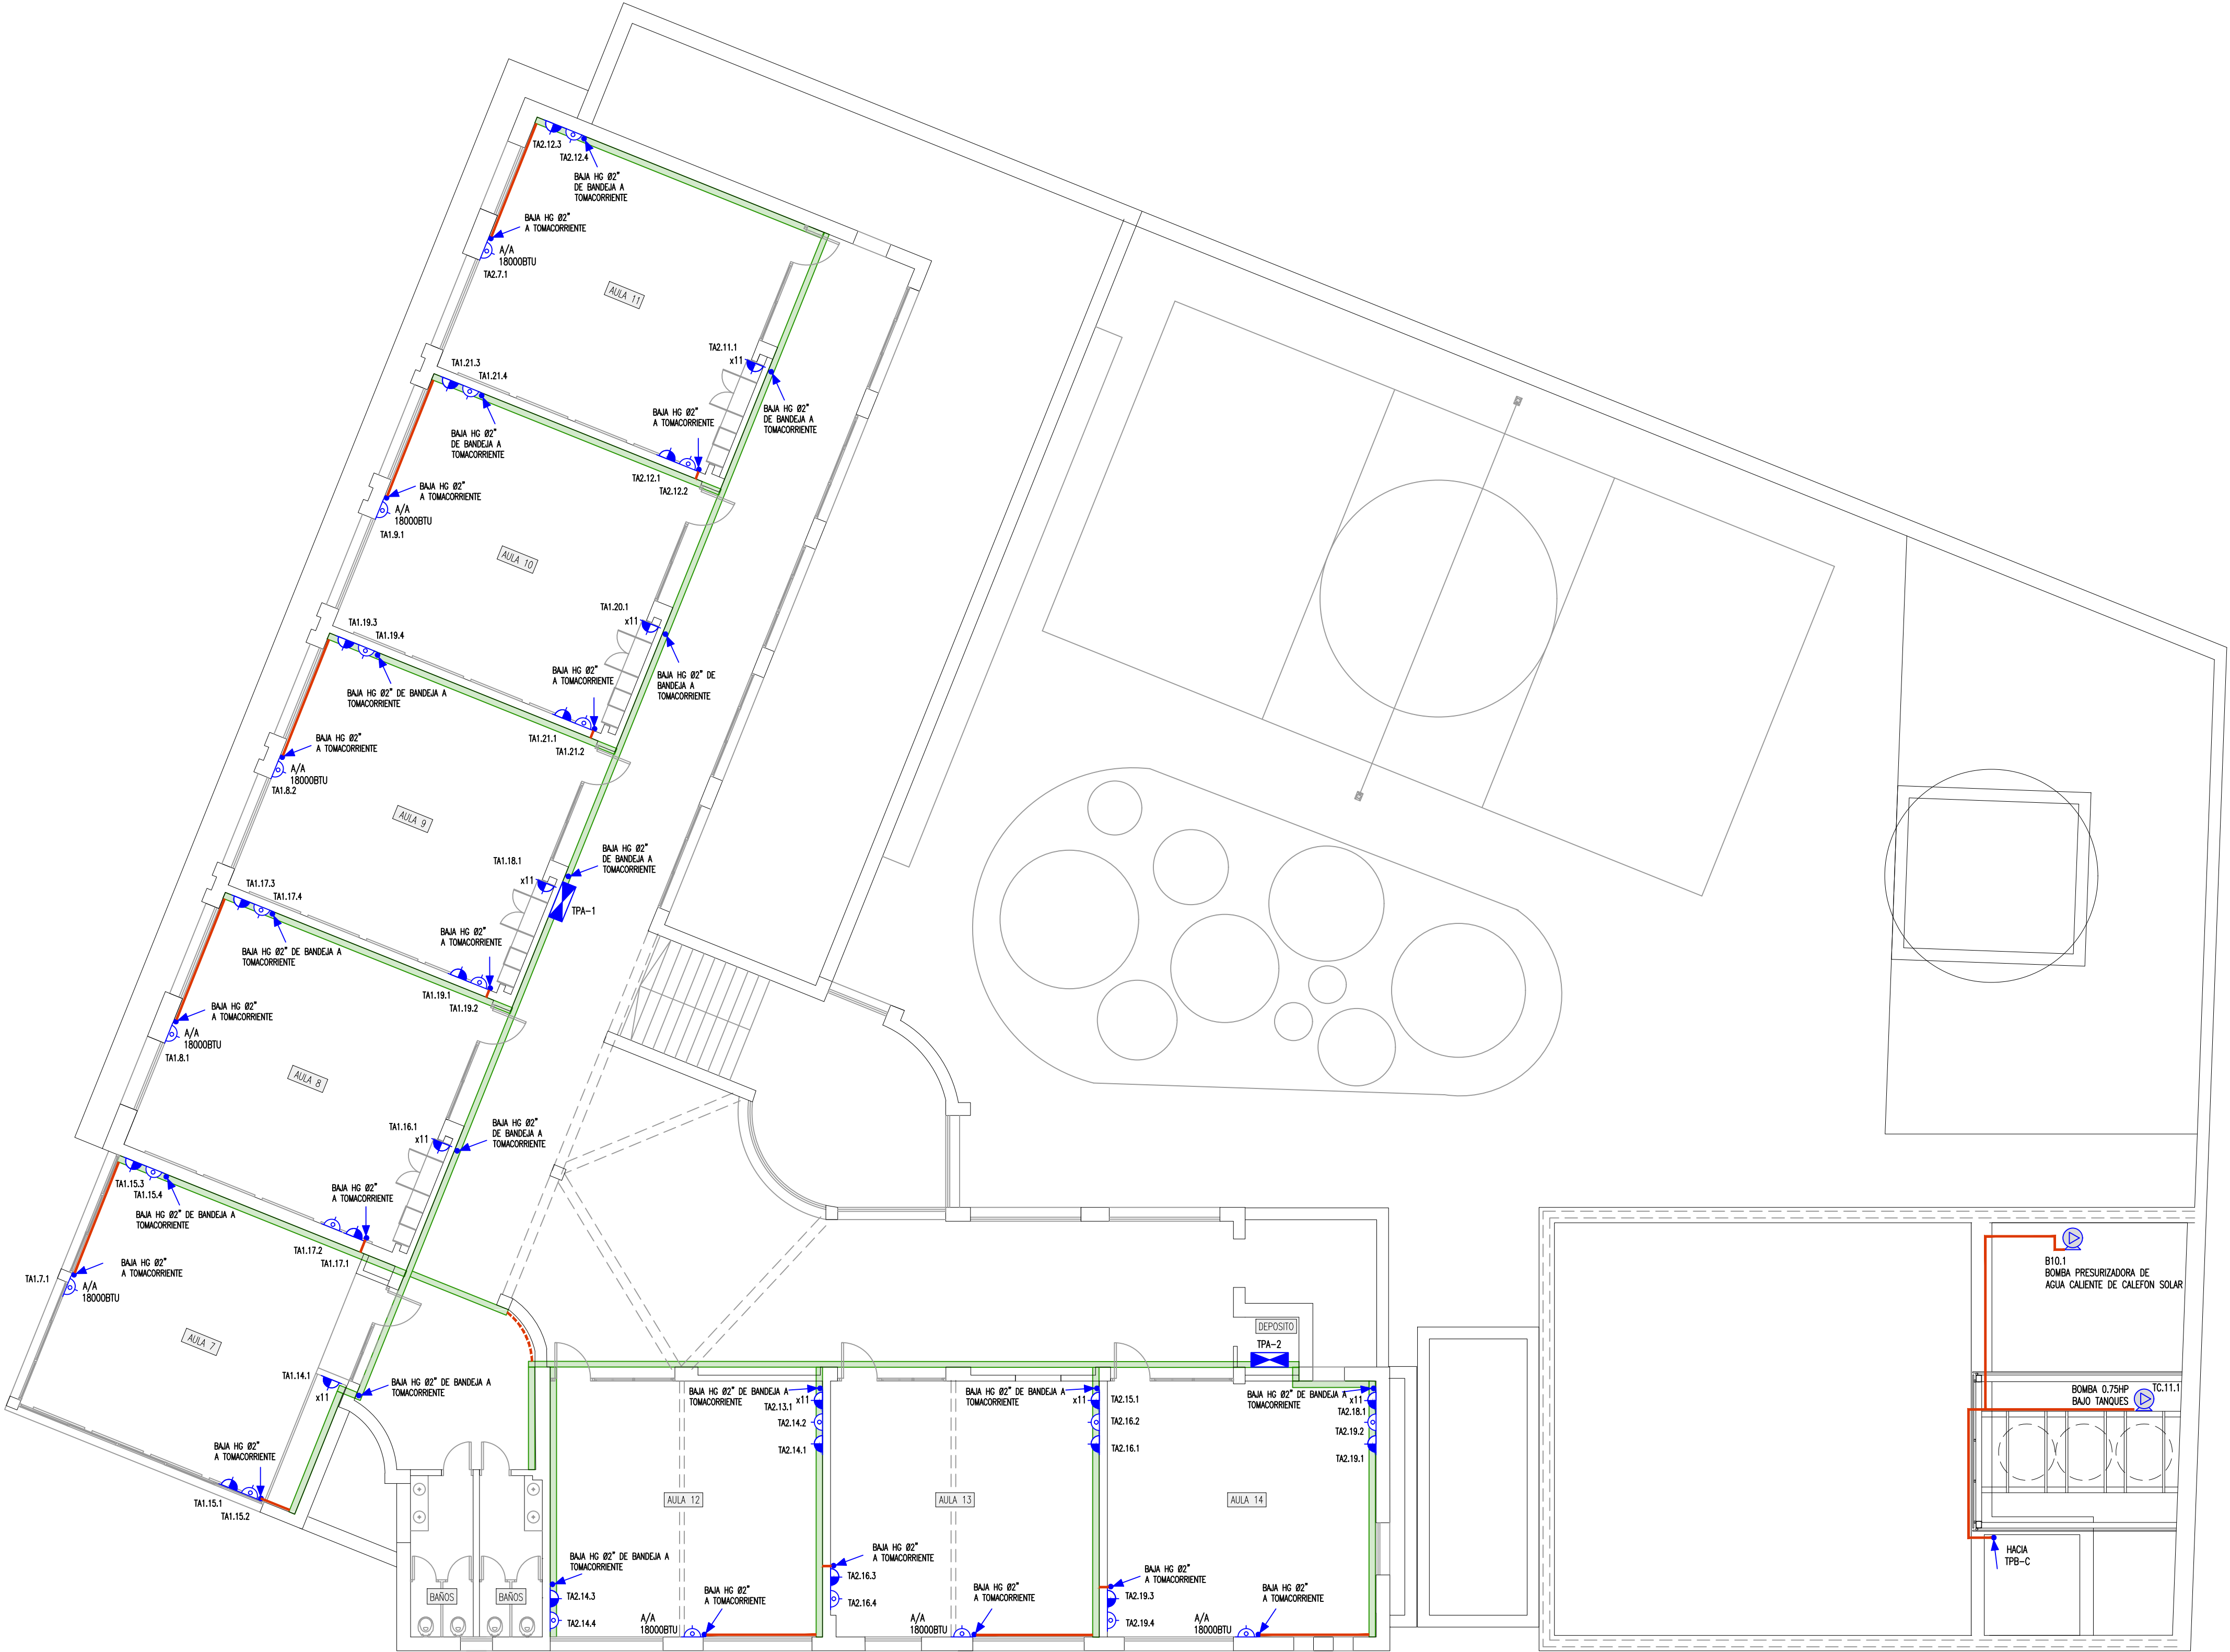

SÍMBOLO	DESCRIPCIÓN
	TABLERO
	BANDEJA DE 150x60 GALVANIZADA h= 3,20 m
	CAÑO Ø 2" (DASA/DIRTTRIMENT O SIMILAR) (VER ANEXO L Y M)
	CAÑO FLEXIBLE Ø 2" (DASA/DIRTTRIMENT O SIMILAR) (VER ANEXO L Y M)
	CAÑO Ø 1" (DASA/DIRTTRIMENT O SIMILAR) (VER ANEXO L Y M)
	CAÑO CORRUGADO FLEXIBLE Ø 1"
	LLAVE UNIPOLAR, ALTURA MINIMA 1,20m
	TOMACORRIENTE MONOFÁSICO TIPO SCHUKO, ALTURA MINIMA 1,20m
	TOMACORRIENTE CON LLAVE BIPOLAR, ALTURA MINIMA 1,20m
	TOMACORRIENTE MONOFÁSICO TIPO 3 EN LÍNEA, ALTURA MINIMA 1,20m
	TOMACORRIENTE MONOFÁSICO TIPO 3 EN LÍNEA PARA CEBALITA (VER ANEXO A)
	PLACÓN LED TIPO LE-02 (VER ANEXO B)
	LUMINARIA DE 2 TUBOS LED TIPO LT-05 (VER ANEXO C)
	LUMINARIA DE EMERGENCIA TIPO AUTÓNOMA LT-05e (VER ANEXO D)
	LUMINARIA DE 1 TUBO LED TIPO LT-06 (VER ANEXO E)
	LUMINARIA EXTERIOR DE FACHADA TIPO LT-07 (VER ANEXO F)
	REFLECTOR LED LE-03 (SEGUN ANEXO G)
	COLUMNA DE HORNGÓN DE 50m DE ACUERDO A ANEXO D
	REGISTRO

NOTAS
TG: TABLERO GENERAL
TPB-1: TABLERO PLANTA BAJA 1
TPB-2: TABLERO PLANTA BAJA 2
TPC: TABLERO DE COCINA Y COMEDOR
TPA-1: TABLERO PLANTA ALTA 1
TPA-2: TABLERO PLANTA ALTA 2
A/A 9000, 18000 Y 24000 BTU/h; AIRE ACONDICIONADO A SUMINISTRAR DE ACUERDO A ANEXO J

Asesor eléctrico: Ing. Martín Brindisi
E-mail: martinbrindisi@gmail.com Cel.: 094 789 701

A.N.E.P		P.A.E.P.U	
COMPONENTE PLANTA FISICA		LAMINA	
AREA DE PROYECTOS		EL08	
OBRA	ESCUELA N° 129 – HIPODROMO	TIPOS	
	MONTEVIDEO	--	
DESCRIPCION	ELÉCTRICA – FUERZA MOTRIZ	FECHA	ESCALA
PLANTA ALTA		04/2020	1/100
ARCHIVO			
COORD. PLANTA FISICA	COORD. PROYECTO		
ARQ. MERCEDES VAZQUEZ	MG. ARQ. PEDRO BARRAN		
PROYECTISTA	COLABORADORES		
ARQ. RODRIGO MEDIZA	ROSA MAZZIOTTI		