


CORTE B-B - PARALELO A CALLE GENERAL FLORES  
ESC 1/50

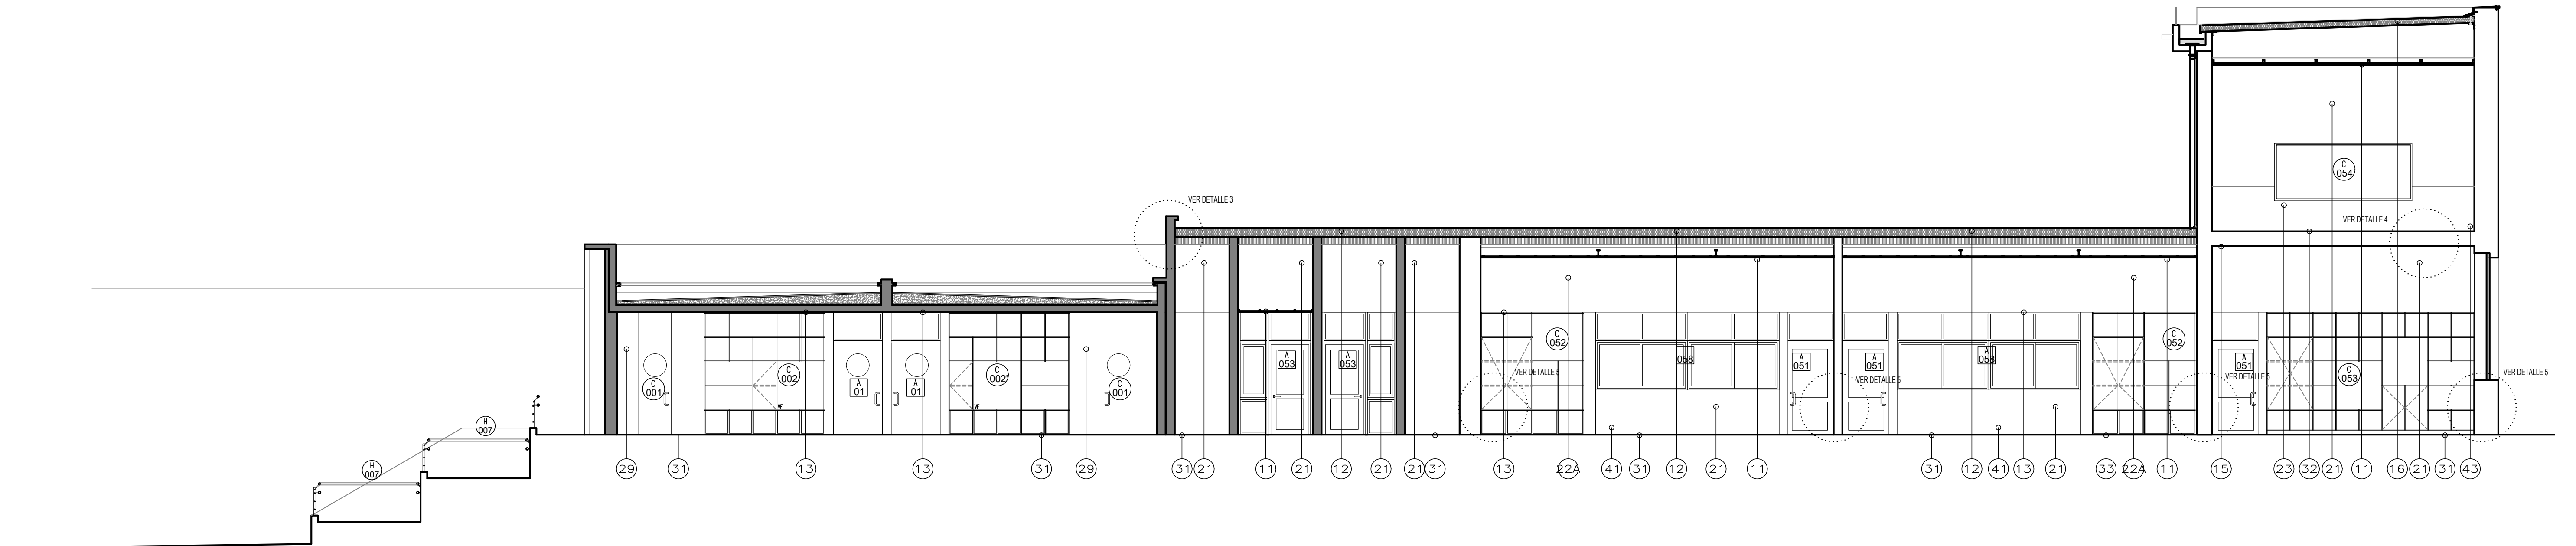

CORTE D-D - PARALELO A CALLE GENERAL FLORES  
ESC 1/50

REFERENCIAS TERMINACIONES EN ALZADO

- Cielorrasos
- 11- Yeso, enduido y pintura (color blanco tiza s/ MCP)
  - 12- Isopanel EPS e=20cm s/MCP
  - 13- Losa de Hormigon Armado s/ Estructura, terminacion visto
  - 14- Losa de Hormigon Armado revocada existente pintada color blanco tiza s/MCP
  - 15- Bovedilla existente pintada de color blanco tiza s/MCP
  - 16- Isopanel EPS e=15cm s/MCP
- Paramentos
- 21- Revoque interior pintado blanco
  - 22- Friso de yeso pintado de gris (tono a definir en obra con Arq proyectista). La altura del friso coincidirá con la altura del antepecho de la abertura a la calle en cada local.
  - 22A- Paramento vertical de yeso pintado de blanco
  - 23- Friso pintado de gris (tono a definir en obra con Arq proyectista). La altura del friso coincidirá con la altura del antepecho de la abertura a la calle en cada local.
  - 24- Cerámica 60x30 hasta nivel indicado en planos y luego revoque interior pintado idem cielorrasos.
  - 25- Tubular rectangular de acero galvanizado de 12x4cm con pintura electroestatica blanca.
  - 26- Estructura de hormigon visto con proteccion del tipo Sikaguard 700s
  - 27- Muro existente revocado pintado color "mediacion" ver MCP
  - 28- Muro existente/ nuevo revocado pintado color "puerto de piedra" segun MCP
  - 29- Revoque exterior pintado de color blanco segun MCP
- Pavimentos
- 31- Baldosa monolitica monocapa 30x30 tipo "Blangino Gris Claro Cod. 300 s/MCP
  - 32- Tabla vinilica tipo "ambiente mate"
  - 33- Contrapiso armado con endurecedor superficial terminacion fratachado.
  - 34- Canto rodado de rio de 1 a 2 cm de espesor
  - 35- Pavimento de caucho flexible colores a definir
- Zócalos
- 41- Zócalo baldosa monolitica monocapa 7x30 idem piso
  - 42- Zócalo sanitario baldosa monolitica monocapa 10x30 idem piso
  - 43- Zócalo de eucaliptus grandis h= 6cm (con proteccion pl madera)

A.N.E.P. P.A.E.P.U.

COMPONENTE PLANTA FISICA  
AREA DE PROYECTOS

LAMINA

A07

TIPOS

OBRA	ESCUELA N°2 - TRINIDAD FLORES	FECHA	2023	ESCALA	1/75
DESCRIPCION	FACHADAS Y CORTES				

ARCHIVO	----		
COORD. PLANTA FISICA	ARQ. SERGIO CORREDERA	COORD. PROYECTO	ARQ. LUCIA LOMBARDI
PROYECTISTA	ARQ. FLORENCIA GAMMARCHI	COLABORADOR	AYUD. ARQ. ROSA MAZZOTTI