



CORTE A A esc: 1/25

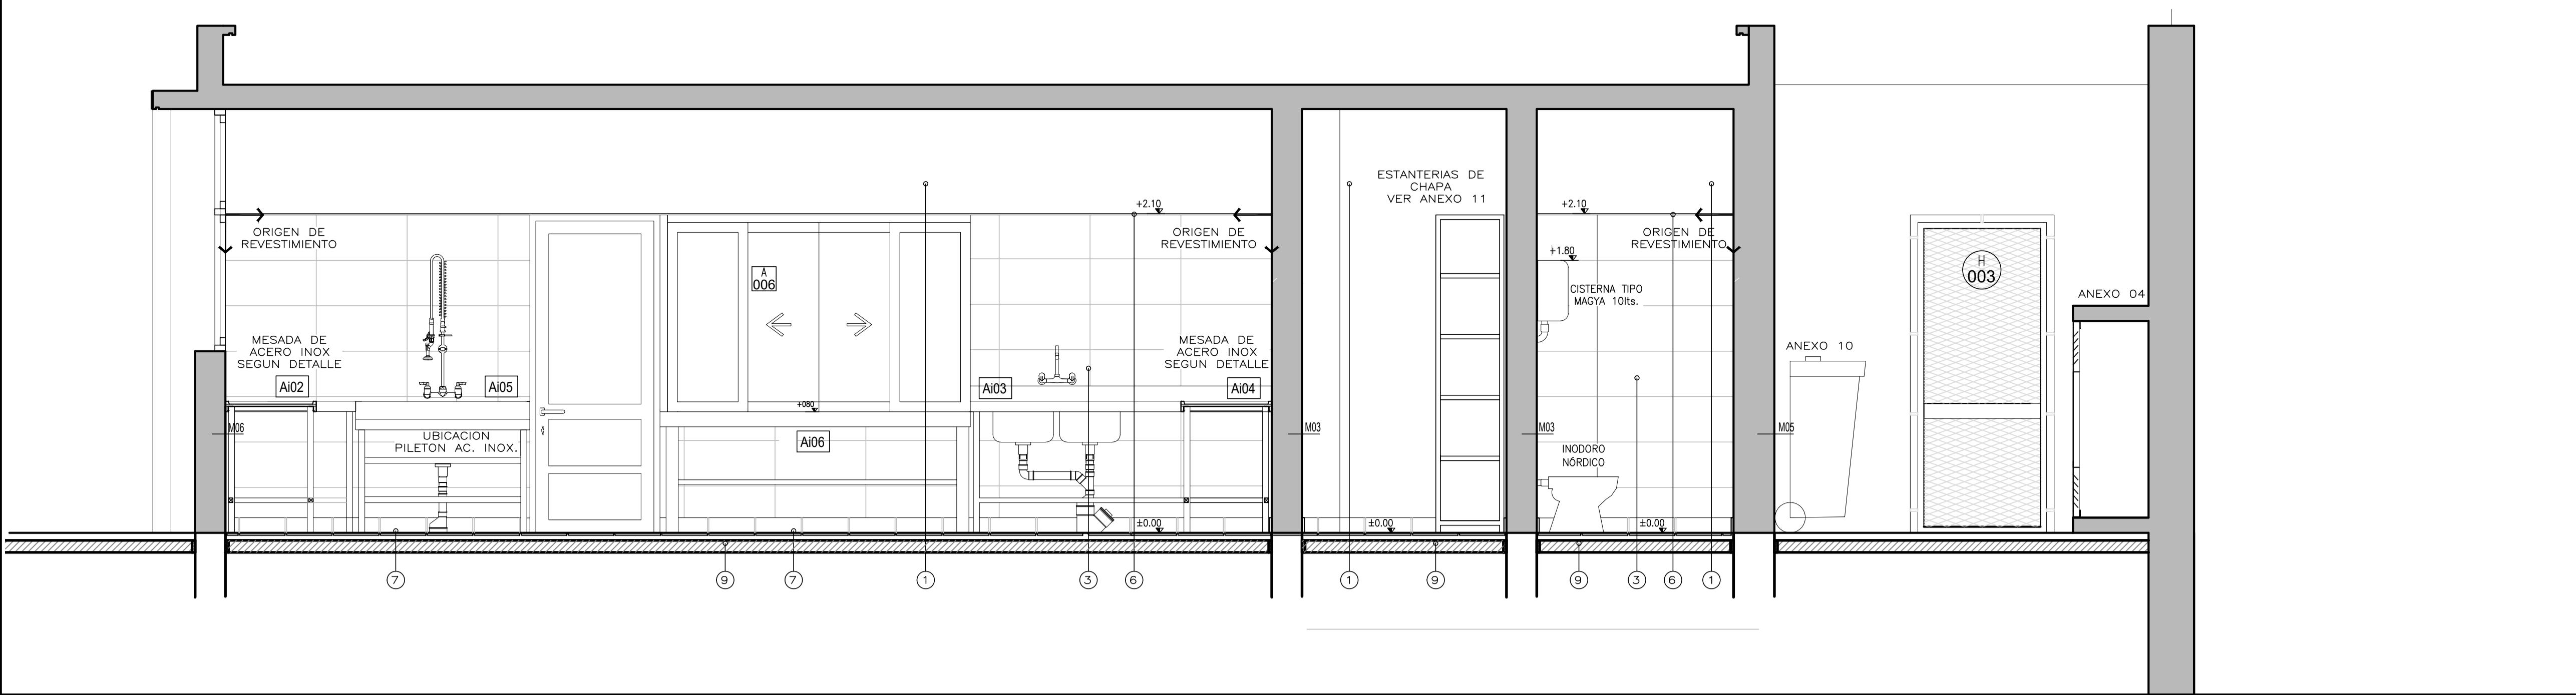


REFERENCIAS TERMINACIONES EN ALZADOS

- ① -REVOQUE INTERIOR PINTADO COLOR BLANCO s/MCP
- ② -ZOCALO 30x10cm TIPO BLANQUINO GRIS CLARO COD. 300" IDEM PISO
- ③ -CERAMICA COLOR BLANCO 60X30
- ④ -BUÑA EN ENCUENTRO REVESTIMIENTO CON CIELORRASO, 1 CM
- ⑤ -PERFIL L ALUMINIO 2X2 CM
- ⑥ -PERFIL U ALUMINIO 2X2 CM
- ⑦ -ZOCALO SANITARIO 30 X 8 IDEM PAVIMENTO
- ⑧ -CIELORRASO PLACA DE YESO ENDUIDA Y PINTADA
- ⑨ -CONTRAPISO ARMADO s/ESTRUCTURA
- ⑩ -CHAPA DE AC. INOX. AISI 304 s/MCP
- ⑪ -ZOCALO DE GRANITO BLANCO ROMANO ESP. 2CM PEGADO AL MURO CON SILICONA
- ⑫ -YESO ENDUIDO Y PINTURA BLANCA SEGUN M.C.P

CORTE B B esc: 1/25

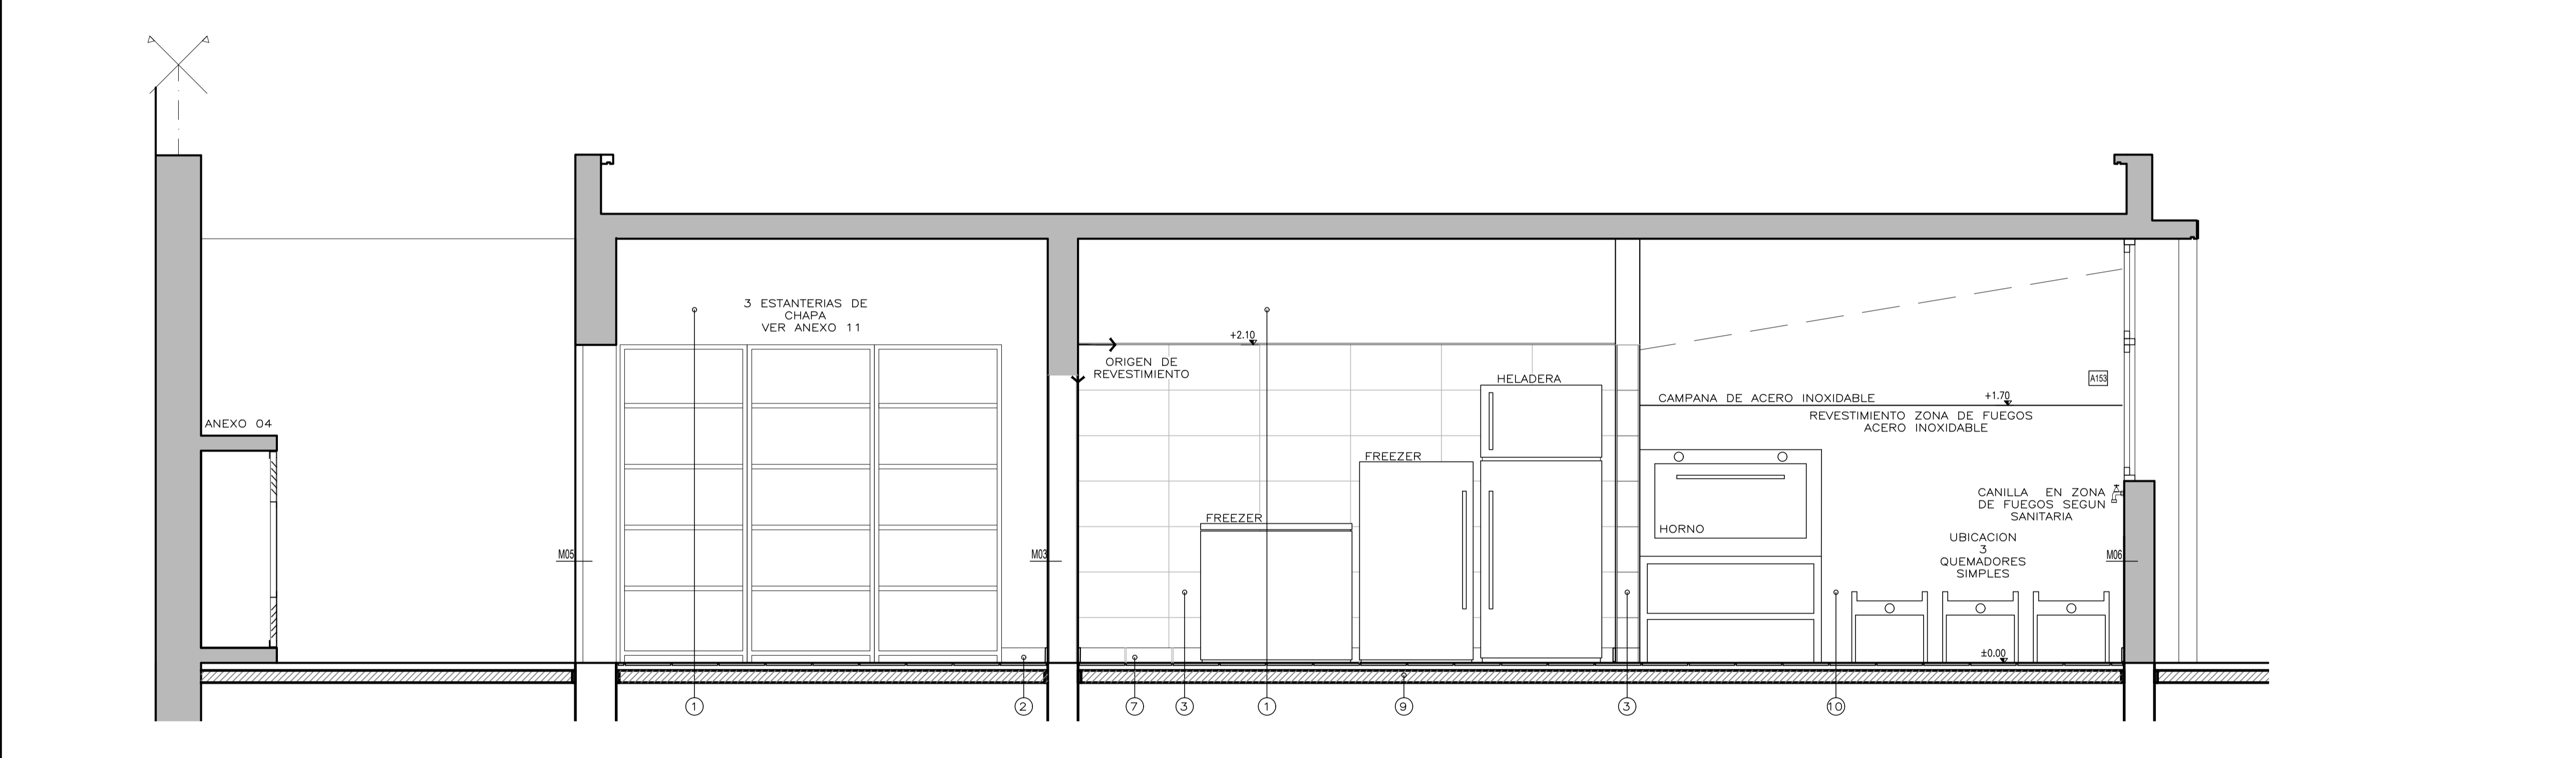

CORTE C C esc: 1/25

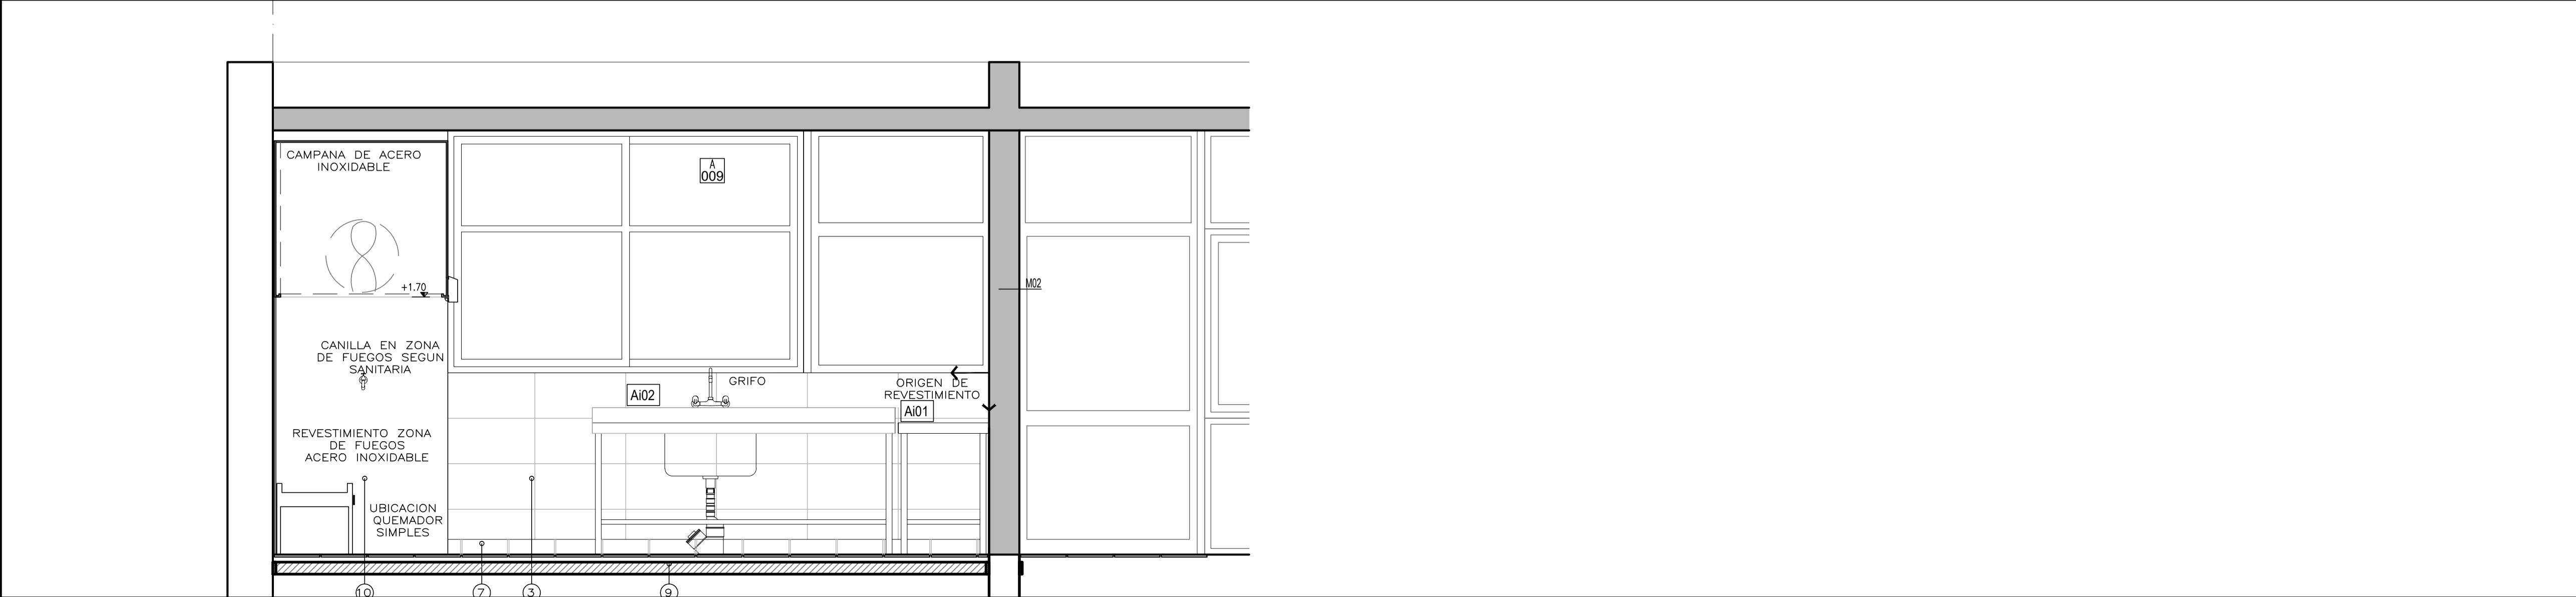

A.N.E.P		P.A.E.P.U	
COMPONENTE PLANTA FISICA		LAMINA	
AREA DE PROYECTOS		A15	
OBRA ESCUELA N°2 - TRINIDAD		TIPOS	
DET COCINA ALZADOS		-	
ARCHIVO		---	
COORD. PLANTA FISICA		COORD. PROYECTO	
ARQ. SERGIO CORREDERA		ARQ. LUCIA LOMBARDI	
PROYECTISTA		COLABORADOR	
ARQ. FLORENCIA GAMMARCH		AYUD. ARQ. ROSA MAZZOTTI	