


DETALLE DE INSTALACIONES EN BEBEDERO.

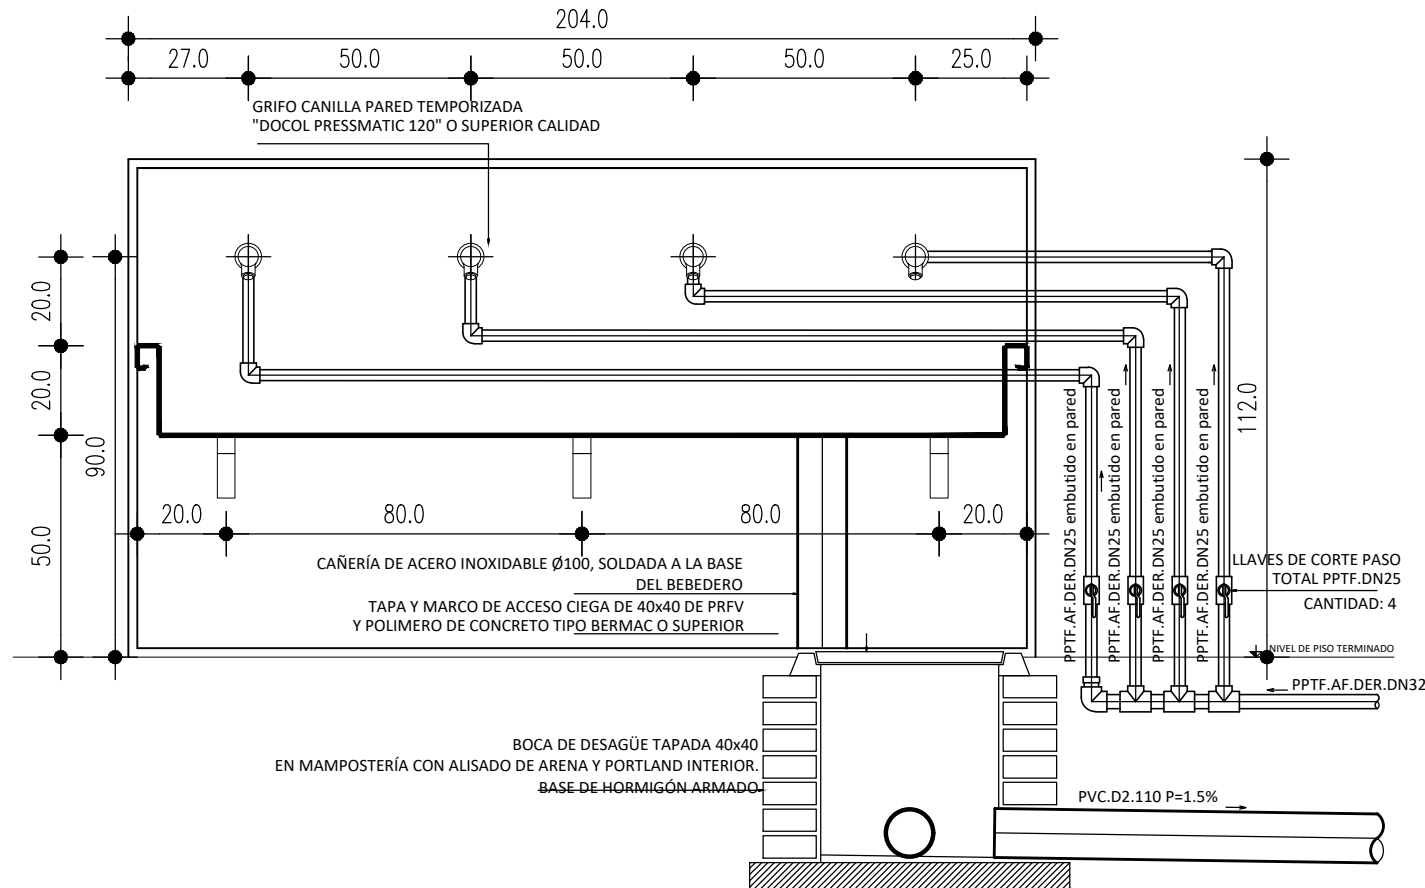


GRIFO CANILLA PARED TEMPORIZADA
"DOCOL PRESSMATIC 120" O SUPERIOR CALIDAD

BEBEDERO
ACERO INOXIDABLE
AISI 304 e=1.5MM

MENSULAS
TUBULAR ACERO INOX. 40x40mm

CAÑERÍA DE ACERO INOXIDABLE Ø100,
SOLDADA A LA BASE DEL BEBEDERO

TAPA Y MARCO DE ACCESO CIEGA DE 40x40
DE PRFV Y POLIMERO DE CONCRETO
TIPO BERMAC O SUPERIOR

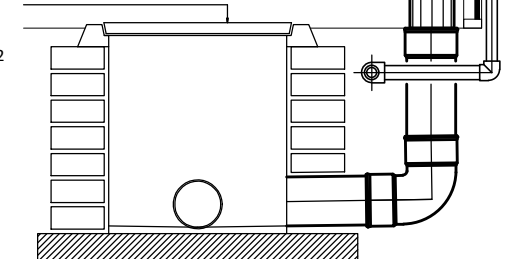

UBICACIÓN: PATIO

CANTIDAD: 2

PLANTA esc:1/10

