DESCRIPCION : Puerta batiente, paño fijo

UBICACION : Aulas 15 y 17

TIPO A001 CANT. 2

1 como el dibujo + 1 simétrica

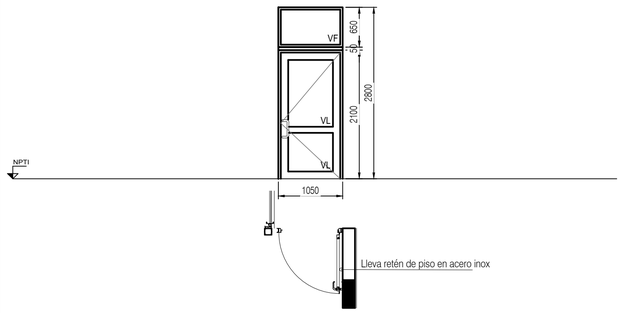

PREMARCO | MARCO GUIA (Sin anodizar) : | TAPAJUNTAS : exterior | ESCALA: 1:50

PERFILES MARCO			ACCESORIOS		
	HOR.INFERIOR	-	AGG 1514 Bisagra 3 alas aluminio	5
	HOR.SUPERIOR	-	Cierre rodillo p/vaiven tipo "Kallay 5032"	1
	LATERALES	-	Cerrojo tipo "Star 700"	1
	DIVISOR HOR.	-	AGC 6534 Jgo. manotones "Sigma" c/fijación doble	1
	DIVISOR VERT.	-	AGX 2614 Burlete p/doble sellado perimetral puerta	-
	PORTACONTR.	-	AKS 7037 Felpilla p/sellado umbral 7.00 x 10.00 mm	-
	CONTRAVIDRIO	-	AGX 6214 Pasador (inf. y sup.)	1
	ELEM.ARMADO	-	-	-
	CONECTOR HOR.	-	-	-
	CONECTOR VERT.	-	-	-
	OTROS	-	-	-
PERFILES HOJA	HOR.INFERIOR	-	-	-
	HOR.SUPERIOR	-	-	-
	LATERALES	-	-	-
	ENGANCHES INT.	-	-	-
	ENGANCHES EXT.	-	-	-
	COMPLEMENTO	-	-	-
	DIVISOR HOR.	-	-	-
	DIVISOR VERT.	-	-	-
	CONTRAVIDRIO	-	-	-
	ELEM.ARMADO	-	-	-
	OTROS	-	-	-

TERMINACION: Anodizado 11 micras mínimo

VIDRIOS		
PAÑOS FIJOS	ESPESOR: 6 mm	TIPO: Float transparente (VF)
	COLOCAC.: Silicona al exterior y burlete en EPDM o PVC flexible al interior	
HOJAS MOVILES	ESPESOR: 6 mm	TIPO: Float transparente (VF)
	COLOCAC.:	

OBSERVACIONES: LINEA "GALA" O ALTERNATIVAS DE SIMILARES O DE SUPERIORES CARACT. (DIMENSIONES, ESPESORES, ETC) Y/ O MEJORES PRESTACIONES.

DESCRIPCION : Paño fijo

UBICACION : Aulas 15 y 17

TIPO A002 CANT. 2

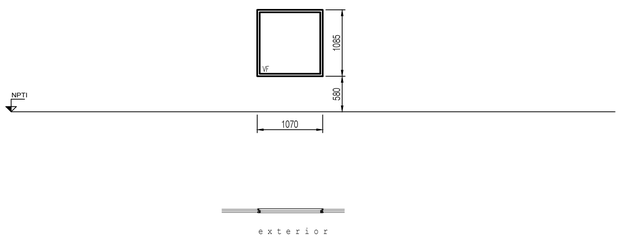

PREMARCO | MARCO GUIA (Sin anodizar) : exterior | ESCALA: 1:50

PERFILES MARCO			ACCESORIOS		
	HOR.INFERIOR	-	-	-
	HOR.SUPERIOR	-	-	-
	LATERALES	-	-	-
	DIVISOR HOR.	-	-	-
	DIVISOR VERT.	-	-	-
	PORTACONTR.	-	-	-
	CONTRAVIDRIO	-	-	-
	ELEM.ARMADO	-	-	-
	CONECTOR HOR.	-	-	-
	CONECTOR VERT.	-	-	-
	OTROS	-	-	-
PERFILES HOJA	HOR.INFERIOR	-	-	-
	HOR.SUPERIOR	-	-	-
	LATERALES	-	-	-
	ENGANCHES INT.	-	-	-
	ENGANCHES EXT.	-	-	-
	COMPLEMENTO	-	-	-
	DIVISOR HOR.	-	-	-
	DIVISOR VERT.	-	-	-
	CONTRAVIDRIO	-	-	-
	ELEM.ARMADO	-	-	-
	OTROS	-	-	-

TERMINACION: Anodizado 11 micras mínimo

VIDRIOS		
PAÑOS FIJOS	ESPESOR: 6 mm	TIPO: Float transparente (VF)
	COLOCAC.: Silicona al exterior y burlete en EPDM o PVC flexible al interior	
HOJAS MOVILES	ESPESOR: 6 mm	TIPO: Float transparente (VF)
	COLOCAC.:	

OBSERVACIONES: LINEA "PROBBA" O ALTERNATIVAS DE SIMILARES O DE SUPERIORES CARACTERISTICAS (DIMENSIONES, ESPESORES, ETC) Y/ O MEJORES PRESTACIONES.

DESCRIPCION : Paños fijos - Ventana Batiente

UBICACION : Aula 15 y 17

TIPO A003 CANT. 2

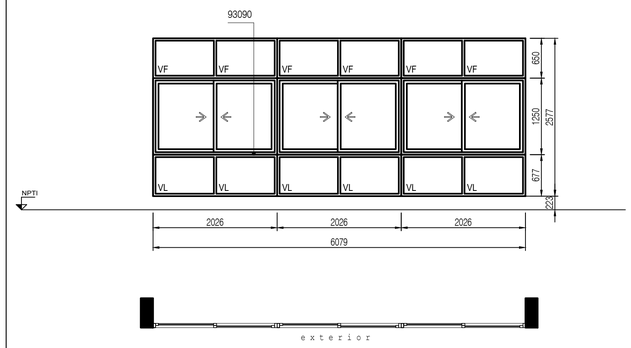

PREMARCO | MARCO GUIA (Sin anodizar) : | TAPAJUNTAS : | ESCALA: 1:50

PERFILES MARCO			ACCESORIOS		
	HOR.INFERIOR	-	APD 1000 Conj.rodamiento poliamida caja zamak	12
	HOR.SUPERIOR	-	AMD 6344 Cierre a inyección "Lara" aluminio negro	3
	LATERALES	-	AMU 6514 Tirador lat. "Tempo 2" 158 mm aluminio negro	6
	DIVISOR HOR.	-	AGZ 3054 Dispositivo de estanquidad aluminio negro	6
	DIVISOR VERT.	-	AMS 7157 Felpilla 7.00 x 7.50 mm	-
	PORTACONTR.	-	AGG 5600 Tapón hermeticidad p/P.N°90027	12
	CONTRAVIDRIO	-	AGG 5600 Tope p/perfile laterales	12
	ELEM.ARMADO	-	APD 3514 Tapa p/perfiles centrales	12
	CONECTOR HOR.	-	-	-
	CONECTOR VERT.	-	-	-
	OTROS	-	-	-
PERFILES HOJA	HOR.INFERIOR	-	-	-
	HOR.SUPERIOR	-	-	-
	LATERALES	-	-	-
	ENGANCHES INT.	-	-	-
	ENGANCHES EXT.	-	-	-
	COMPLEMENTO	-	-	-
	DIVISOR HOR.	-	-	-
	DIVISOR VERT.	-	-	-
	CONTRAVIDRIO	-	-	-
	ELEM.ARMADO	-	-	-
	OTROS	-	-	-

TERMINACION: Anodizado 11 micras mínimo

VIDRIOS		
PAÑOS FIJOS	ESPESOR: 6 mm	TIPO: Float transparente (VF) Float laminado (VL) Vinilo color en paños inferiores
	COLOCAC.: Silicona al exterior y burlete en EPDM o PVC flexible al interior	
HOJAS MOVILES	ESPESOR: 6 mm	TIPO: Float transparente (VF) Float laminado (VL) Vinilo color en paños inferiores
	COLOCAC.: Corred. c/burlete en EPDM o PVC flexible	

OBSERVACIONES: LINEA "PROBBA" O ALTERNATIVAS DE SIMILARES O DE SUPERIORES CARACTERISTICAS. Colocación en seco con tacos "Fischer" N°8 c/50 cm máx. y relleno perimetral espuma de poliuretano; sellado c/silicona perimetral

Puertas batientes

(Ubicación de pomelas)

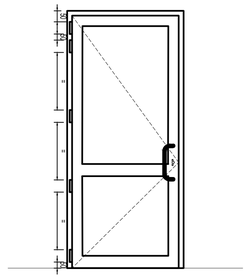

NOTA:

* TODAS LAS ABERTURAS SERAN REALIZADAS EN LINEA "PROBBA" A EXCEPCION DE LAS PUERTAS BATIENTES QUE SERAN EN LINEA "GALA". SE ACEPTARAN ALTERNATIVAS DE SIMILARES O SUPERIORES CARACTERISTICAS (DIMENSIONES, ESPESORES, ETC) Y/ O MEJORES PRESTACIONES.

DESCRIPCION : P.fijos - Hojas batientes

UBICACION : Sum y Comedor

TIPO A004 CANT. 2

1 como el dibujo + 1 simétrica

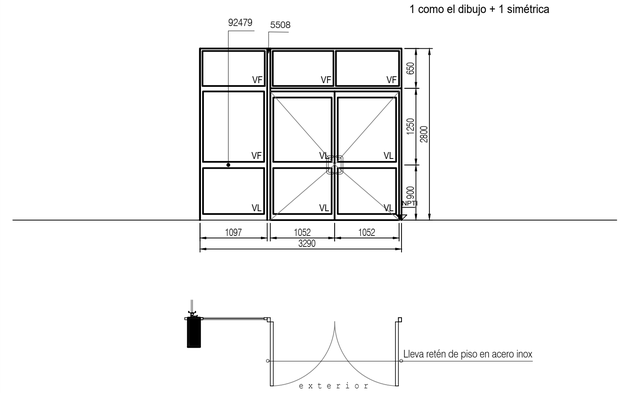

PREMARCO | MARCO GUIA (Sin anodizar) : | TAPAJUNTAS : | ESCALA: 1:50

PERFILES MARCO			ACCESORIOS		
	HOR.INFERIOR	-	AGG 1514 Bisagra 3 alas aluminio	10
	HOR.SUPERIOR	-	Cierre rodillo p/vaiven tipo "Kallay 5032"	1
	LATERALES	-	Cerrojo tipo "Star 700"	1
	DIVISOR HOR.	-	AGC 6534 Jgo. manotones "Sigma" c/fijación doble	2
	DIVISOR VERT.	-	AGX 2614 Burlete p/doble sellado perimetral puerta	-
	PORTACONTR.	-	AKS 7037 Felpilla p/sellado umbral 7.00 x 10.00 mm	-
	CONTRAVIDRIO	-	AGX 6214 Pasador (inf. y sup.)	2
	ELEM.ARMADO	-	-	-
	CONECTOR HOR.	-	-	-
	CONECTOR VERT.	-	-	-
	OTROS	-	-	-
PERFILES HOJA	HOR.INFERIOR	-	-	-
	HOR.SUPERIOR	-	-	-
	LATERALES	-	-	-
	ENGANCHES INT.	-	-	-
	ENGANCHES EXT.	-	-	-
	COMPLEMENTO	-	-	-
	DIVISOR HOR.	-	-	-
	DIVISOR VERT.	-	-	-
	CONTRAVIDRIO	-	-	-
	ELEM.ARMADO	-	-	-
	OTROS	-	-	-

TERMINACION: Anodizado 11 micras mínimo

VIDRIOS		
PAÑOS FIJOS	ESPESOR: 6 mm	TIPO: Float transparente (VF) Float laminado (VL) Vinilo color en paños inferiores
	COLOCAC.: Silicona al exterior y burlete en EPDM o PVC flexible al interior	
HOJAS MOVILES	ESPESOR: 6 mm	TIPO: Float transparente (VF) Float laminado (VL) Vinilo color en paños inferiores
	COLOCAC.: Corred. c/burlete en EPDM o PVC flexible	

OBSERVACIONES: Colocación en seco con tacos "Fischer" N°8 c/50 cm máx. y relleno perimetral espuma de poliuretano; sellado c/silicona perimetral. Líneas "Gala" en puertas y "Probba"o superior en resto de abertura. Son 2 así y 2 opuestas

DESCRIPCION : P.fijos - Hojas corredizas

UBICACION : Comedor

TIPO A005 CANT. 8

4 como el dibujo + 4 simétricas

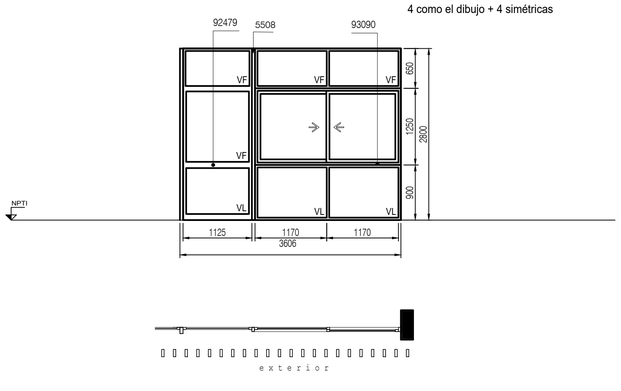

PREMARCO | MARCO GUIA (Sin anodizar) : | TAPAJUNTAS : | ESCALA: 1:50

PERFILES MARCO			ACCESORIOS		
	HOR.INFERIOR	-	APD 1000 Conj.rodamiento poliamida caja zamak	4
	HOR.SUPERIOR	-	AMD 6344 Cierre a inyección "Lara" aluminio negro	1
	LATERALES	-	AMU 6514 Tirador lat. "Tempo 2" 158 mm aluminio negro	2
	DIVISOR HOR.	-	AGZ 3054 Dispositivo de estanquidad aluminio negro	2
	DIVISOR VERT.	-	AMS 7157 Felpilla 7.00 x 7.50 mm	-
	PORTACONTR.	-	AGG 5600 Tapón hermeticidad p/P.N°90027	4
	CONTRAVIDRIO	-	AGG 5600 Tope p/perfile laterales	4
	ELEM.ARMADO	-	APD 3514 Tapa p/perfiles centrales	4
	CONECTOR HOR.	-	-	-
	CONECTOR VERT.	-	-	-
	OTROS	-	-	-
PERFILES HOJA	HOR.INFERIOR	-	-	-
	HOR.SUPERIOR	-	-	-
	LATERALES	-	-	-
	ENGANCHES INT.	-	-	-
	ENGANCHES EXT.	-	-	-
	COMPLEMENTO	-	-	-
	DIVISOR HOR.	-	-	-
	DIVISOR VERT.	-	-	-
	CONTRAVIDRIO	-	-	-
	ELEM.ARMADO	-	-	-
	OTROS	-	-	-

TERMINACION: Anodizado 11 micras mínimo

VIDRIOS		
PAÑOS FIJOS	ESPESOR: 6 mm	TIPO: Float transparente (VF) Float laminado (VL) Vinilo color en paños inferiores
	COLOCAC.: Silicona al exterior y burlete en EPDM o PVC flexible al interior	
HOJAS MOVILES	ESPESOR: 6 mm	TIPO: Float transparente (VF) Float laminado (VL) Vinilo color en paños inferiores
	COLOCAC.: Corred. c/burlete en EPDM o PVC flexible	

OBSERVACIONES: LINEA "PROBBA" O ALTERNATIVAS DE SIMILARES O DE SUPERIORES CARACTERISTICAS. Colocación en seco con tacos "Fischer" N°8 c/50 cm máx. y relleno perimetral espuma de poliuretano; sellado c/silicona perimetral

DESCRIPCION : Puerta Batiente Ventanas corredizas

UBICACION : Sum - Comedor

TIPO A006 CANT. 1

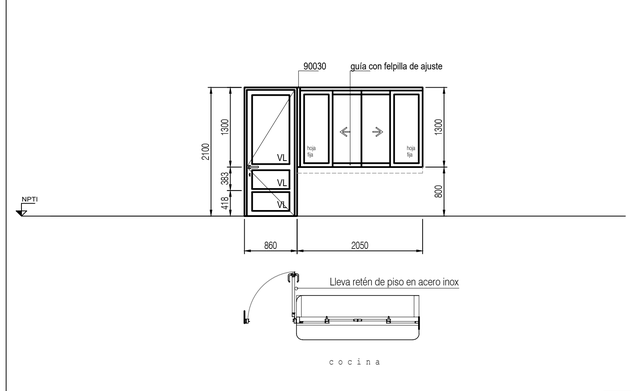

PREMARCO | MARCO GUIA (Sin anodizar) : | TAPAJUNTAS : | ESCALA: 1:50

PERFILES MARCO			ACCESORIOS		
	HOR.INFERIOR	-	AUU 1120 Conj. rodamiento 2 ruedas con bolilla regulable	4
	HOR.SUPERIOR	-	AUU 1404 Guía de deslizamiento inferior	4
	LATERALES	-	AMZ 6341 Cierre a inyección "Lara" en aluminio anodizado	2
	DIVISOR HOR.	-	AMU 6514 Tirador "Tempo 2" en aluminio negro	2
	DIVISOR VERT.	-	AGX 1514 Bisagra 3 alas en aluminio negro	5
	PORTACONTR.	-	AGX 6604 Manija aluminio tipo "Supermaster"	1
	CONTRAVIDRIO	-	Cerradura Star 710 de seguridad	1
	ELEM.ARMADO	-	AGX 2614 Burlete p/doble sellado perimetral	-
	CONECTOR HOR.	-	AGX 7257 Felpilla p/sellado de zócalo (7 x 10mm)	-
	CONECTOR VERT.	-	-	-
	OTROS	-	-	-
PERFILES HOJA	HOR.INFERIOR	-	-	-
	HOR.SUPERIOR	-	-	-
	LATERALES	-	-	-
	ENGANCHES INT.	-	-	-
	ENGANCHES EXT.	-	-	-
	COMPLEMENTO	-	-	-
	DIVISOR HOR.	-	-	-
	DIVISOR VERT.	-	-	-
	CONTRAVIDRIO	-	-	-
	ELEM.ARMADO	-	-	-
	OTROS	-	-	-

TERMINACION: Anodizado 11 micras mínimo

VIDRIOS		
PAÑOS FIJOS	ESPESOR:	TIPO:
	COLOCAC.:	
HOJAS MOVILES	ESPESOR: 6 mm	TIPO: FLOAT TRANSPARENTE - Puerta FLOAT LAMINADO (VL 3+PVB+3)
	COLOCAC.: Con cinta biadhesiva y silicona al exterior. Burlete al interior	

OBSERVACIONES: En el mostrador se colcarán 2 guías de 15 x 7.5 mm con felpilla de ajuste (no es riel continuo, es para evitar cabeceodel vidrio)

Las aberturas se dibujan vistas desde el exterior. Las medidas se expresan en milímetros.

Las dimensiones indicadas son medidas externas del marco de la abertura. (En caso de aberturas colocadas con premarco, éste deberá contener las dimensiones indicadas)

No se permitirá la colocación de aberturas sobre los premarcos hasta tanto no se hayan realizado todas las tareas húmedas (revoques, pinturas, etc.) que puedan afectarlas.

En ningún caso de aberturas colocadas con premarco se permitirá su protección con grasas, vaselinas o sustancias similares, dado lo innecesario de la acción.

El subcontratista deberá rectificar todas las medidas en la Obra.

TAREAS A REALIZAR:

* SE RETIRAN ABERTURAS DE MADERA EXISTENTES.

* SE RECONSTITUYEN REVOQUES EN ANTEPECHOS, JAMBAS Y DINTELES.

* SE COLOCAN ABERTURAS DE ALUMINIO.

* SE SELLA PERIMETRO ABERTURA CON SILICONA NEUTRA SEGUN PUNTO 2.3.2 MEMORIA GENERAL ALUMINIO.

* SE TERMINAN JAMBAS, ANTEPECHOS Y DINTELES CON PINTURA ACRILICA.

* INTERIORMENTE SE REPARAN REVOQUES POR EL RETIRO DE ABERTURAS Y CONTRAMARCOS. SE TERMINANA LA PARED QUE CONTIENE LAS ABERTURAS CON PINTURA AL AGUA, DESDE REVESTIMIENTO MADERA O PISO HASTA CIELORRASO (EN TODA SU ALTURA).

NOTA:

TODAS LAS MEDIDAS DEBERAN SER VERIFICADAS EN OBRA POR EL SUBCONTRATISTA CORRESPONDIENTE.

A.N.E.P P.A.E.P.U

COMPONENTE PLANTA FISICA
AREA DE PROYECTOS

LAMINA ALU 04

OBRA ETC N°2 TRINIDAD
RIVERA

TIPOS A01–A06

DESCRIPCION
PLANILLA DE ALUMINIO EDIFICIO NUEVO A CONSTRUIR

LOX/Ltotal
FECHA 2023 ESCALA 1/100

ARCHIVO C/

COORD. PLANTA FISICA	COORD. PROYECTO
ARQ. SERGIO CORREDERA	ARQ. LUCIA LOMBARDI
PROYECTISTA	COLABORADORX
ARQ. FLORENCIA GIAMMARCHI	AYUD. ROSA MAZZIOTTI

Impresión: 20 Dec 2023

UNIT-ISO A1 (841 x 594 mm)