



PLANTA BAJA

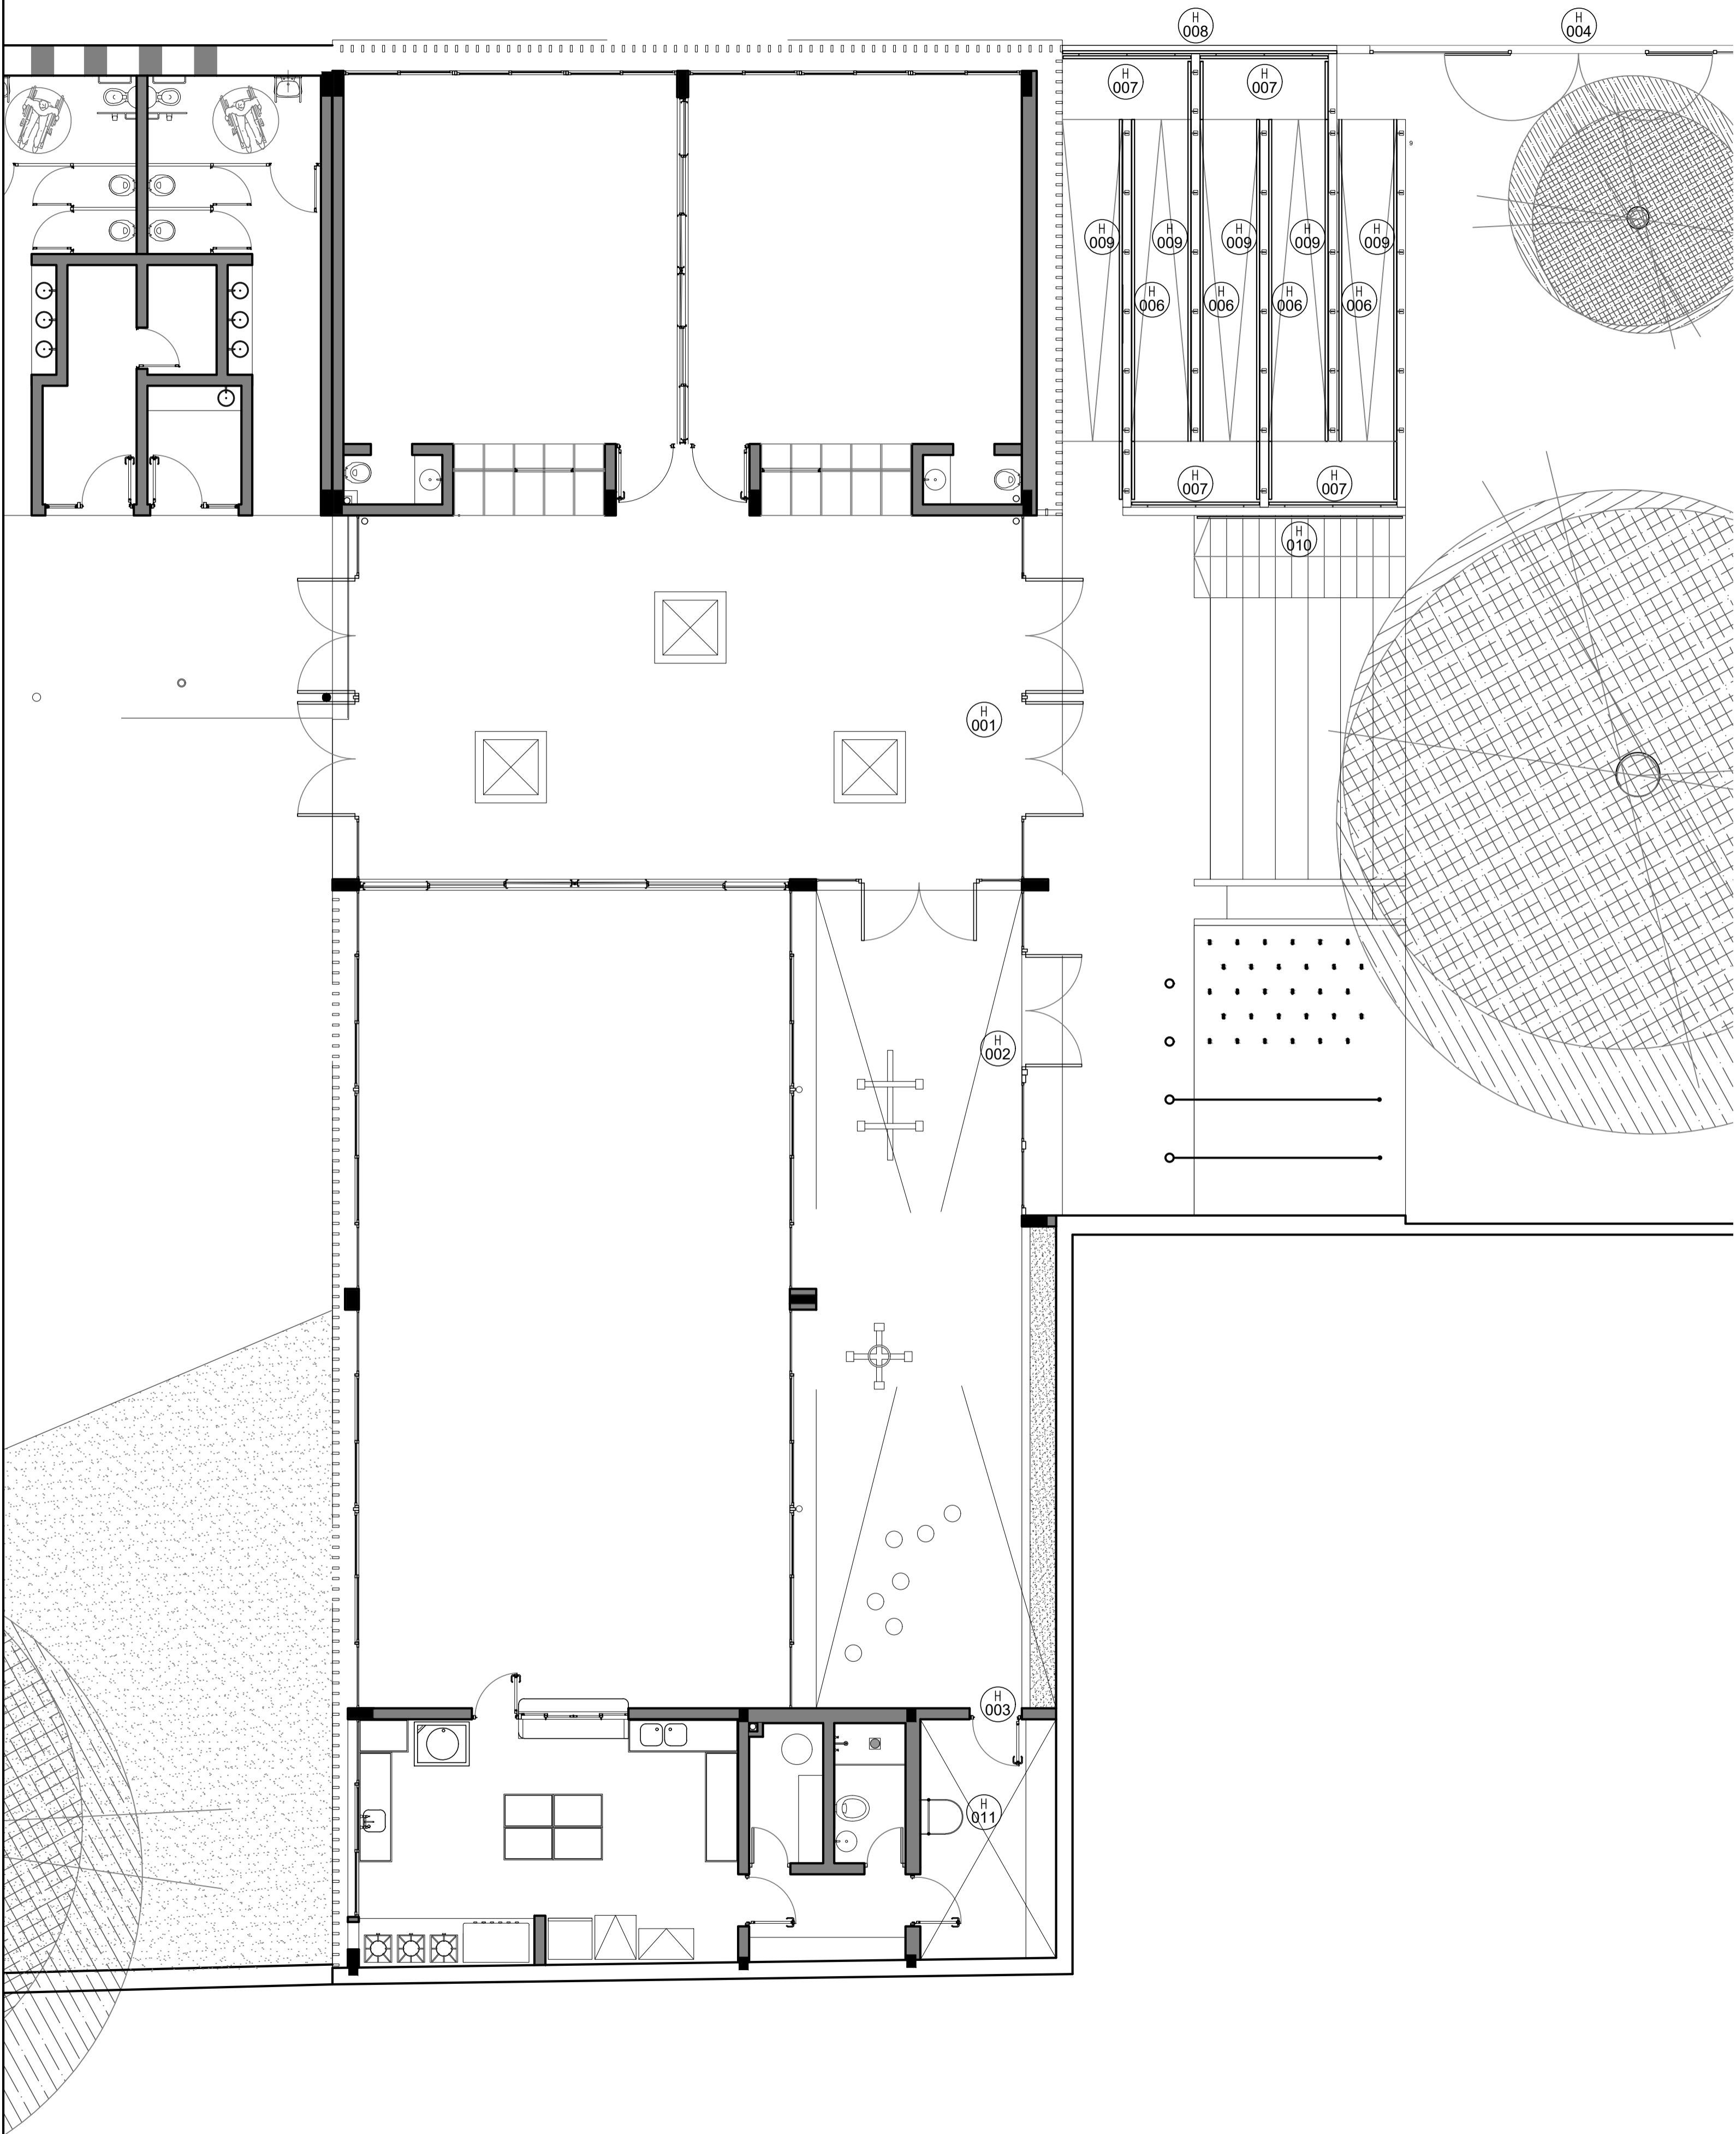

PLANTA ALTA

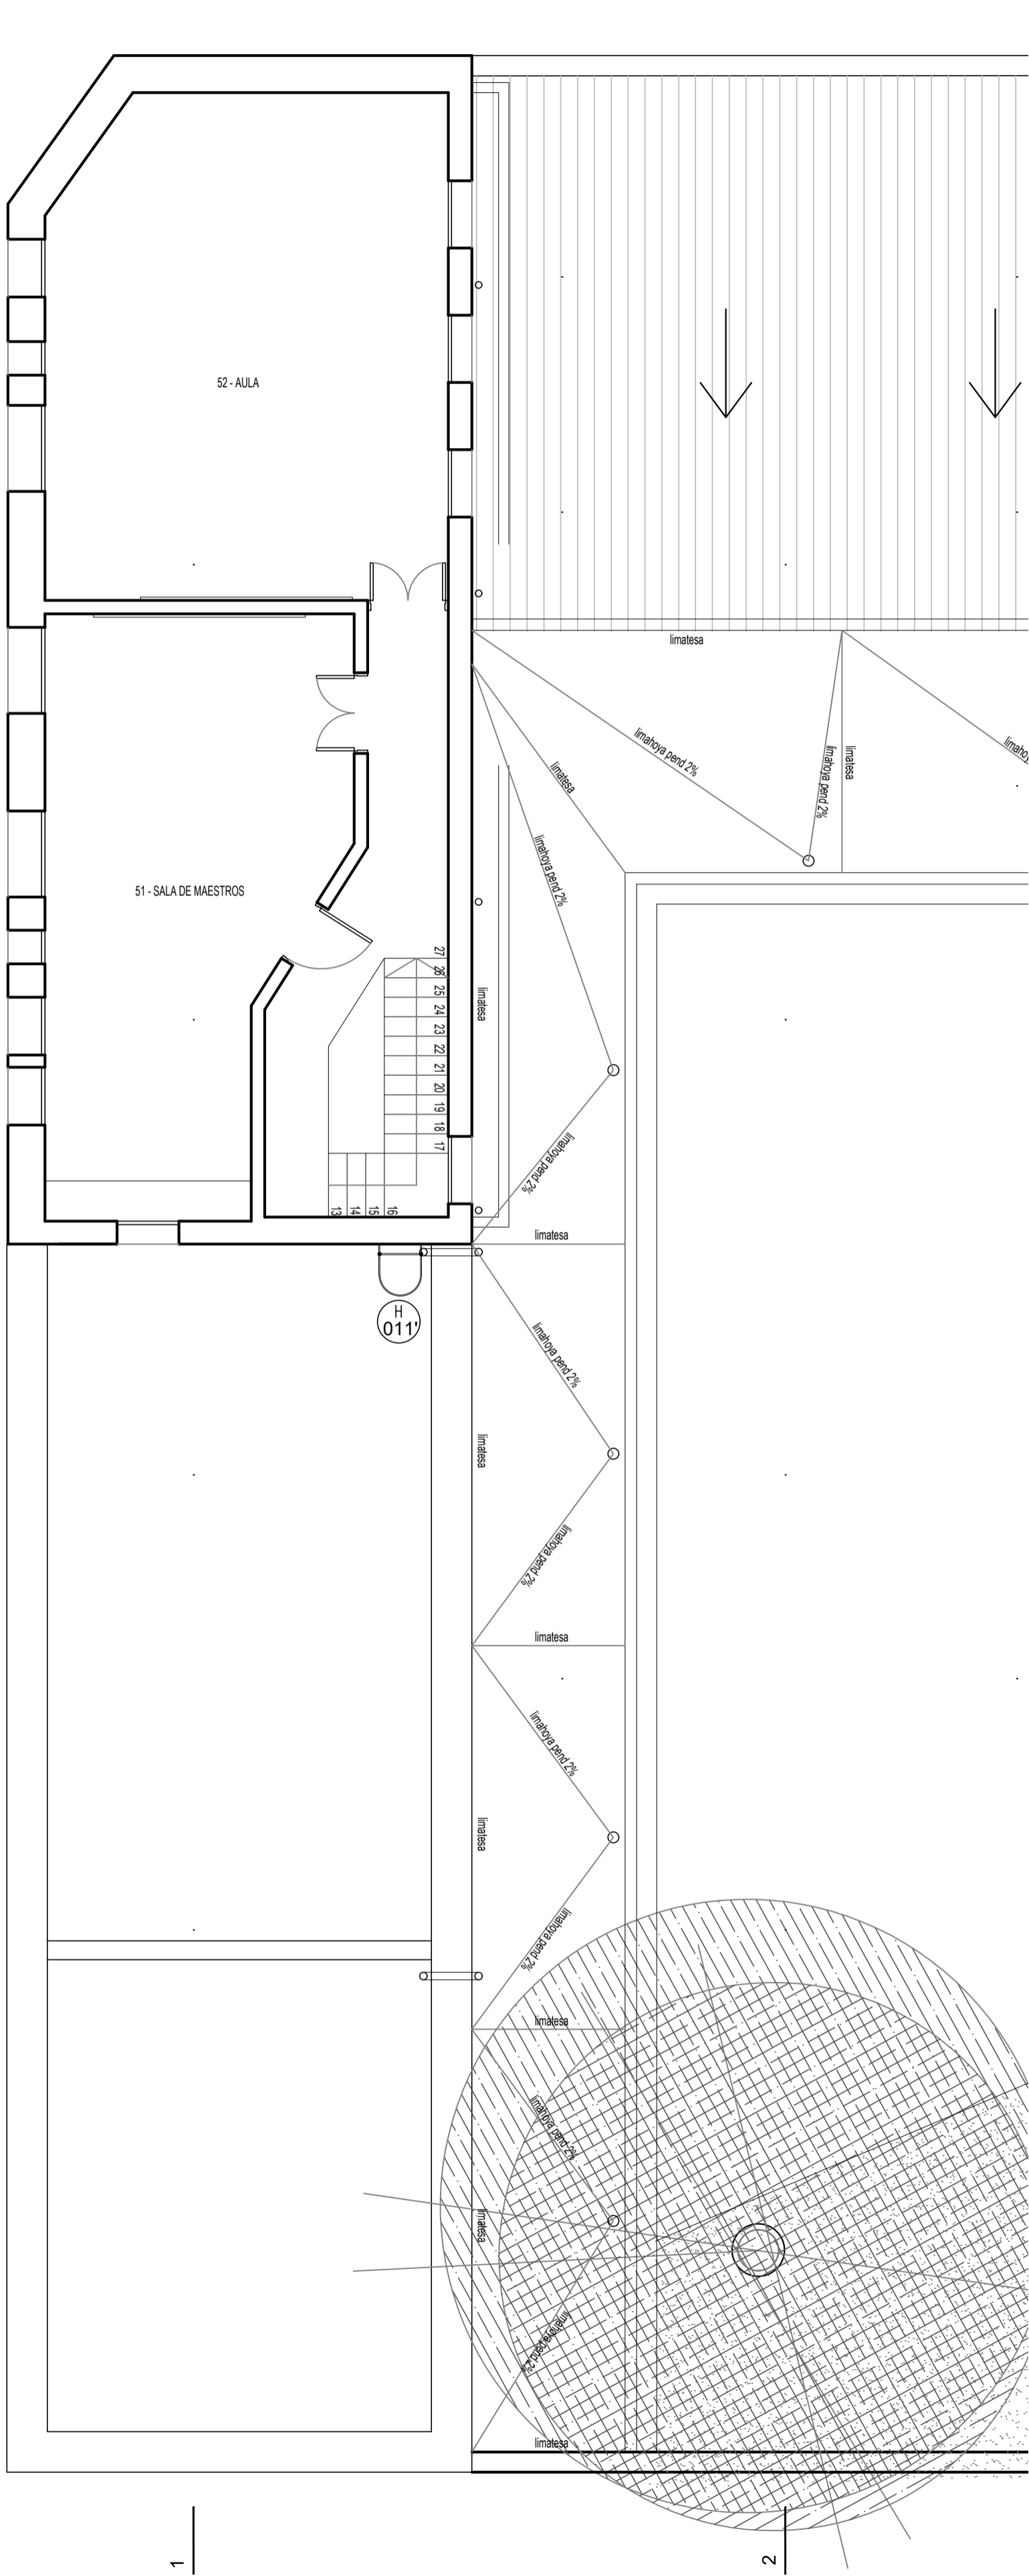

A.N.E.P.		P.A.E.P.U.	
COMPONENTE PLANTA FISICA			LAMINA
AREA DE PROYECTOS			UH01
OBRA		ETC N°2 FLORES	
UBICACION		HERRERIA	
ARCHIVO		02/	
COORD. PLANTA FISICA		COORD. PROYECTO	
ING. SERGIO CORNEJO		ING. LUCIA LONARDO	
PROYECTISTA		COLABORADOR	
ING. FLORENCIA GIMMARCH		ING. ROSA MAZZOTTI	
PLANTA BAJA		FOLIO	
2023		1/100	