


FOTO ILUSTRATIVA

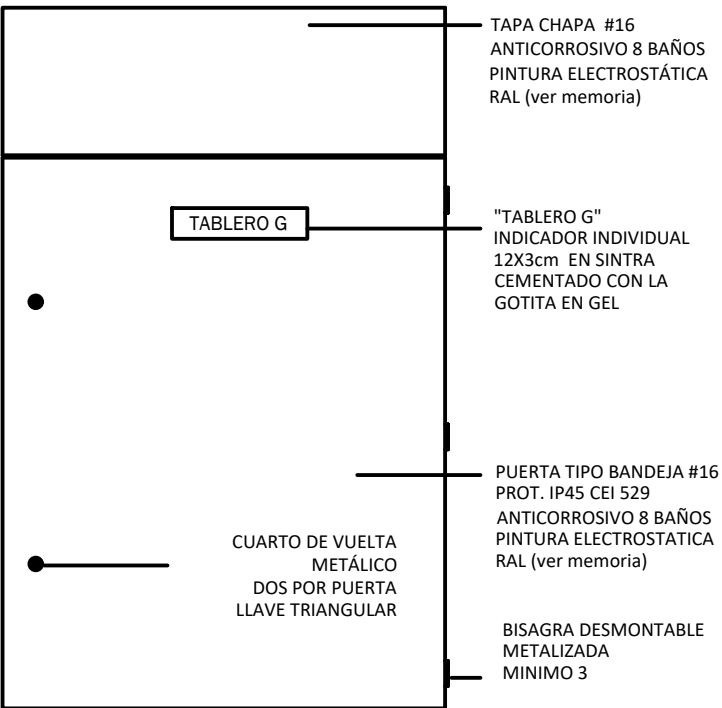

BORNERA
LEGRAND O SCHNEIDER CON
TAPA TRANSPARENTE
DESMONTABLE



PROTECCIÓN CONTRA
SOBRETENSIONES
TRANSITORIAS
CATEGORIA I + II
 $I_n=8/25\mu s - 25kA$



FOTOS ILUSTRATIVAS

BORNERAS DIN PARA
CONEXIONADO



FOTO ILUSTRATIVA

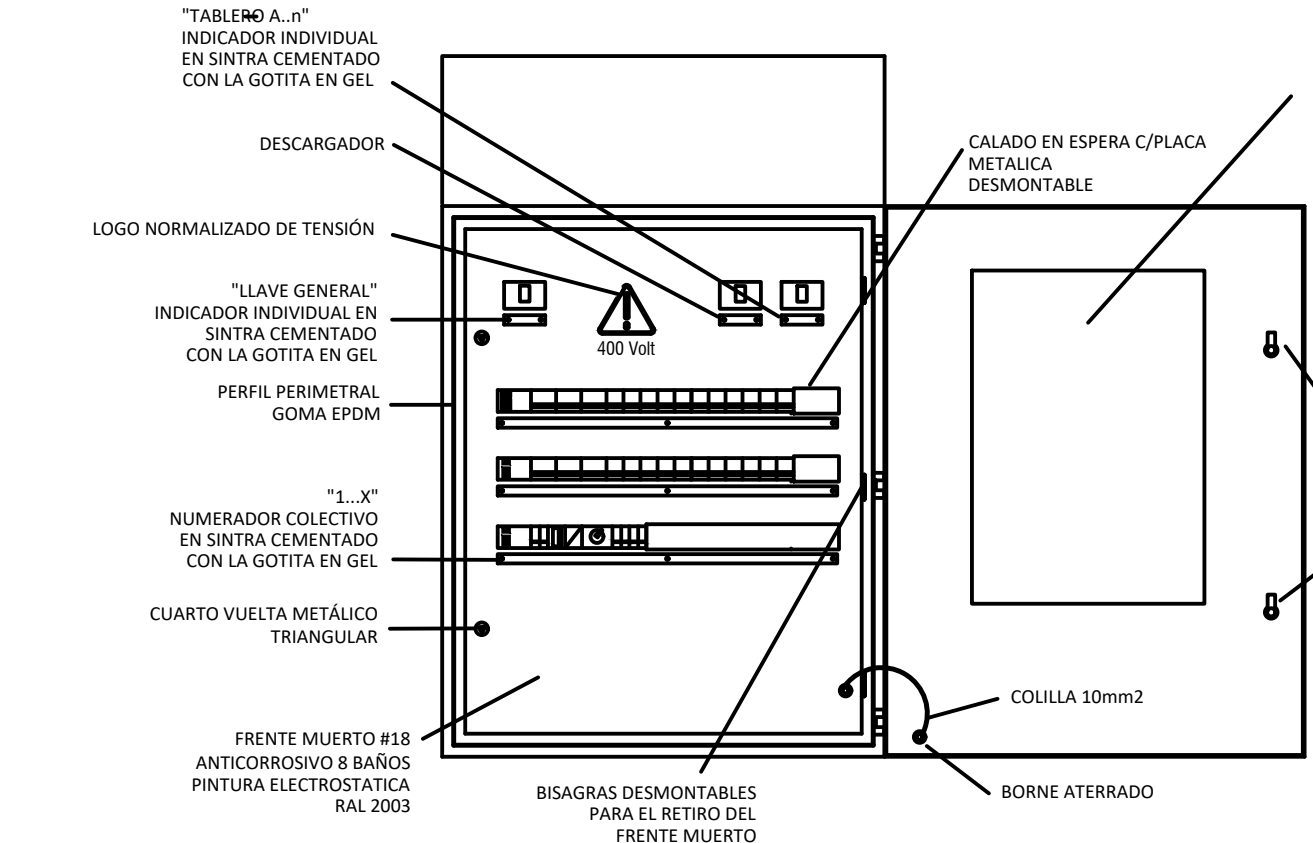


FOTO ILUSTRATIVA



BARRA FIJACIÓN DE LA PLACA DE
CIERRE O TROQUELADO



FOTO ILUSTRATIVA


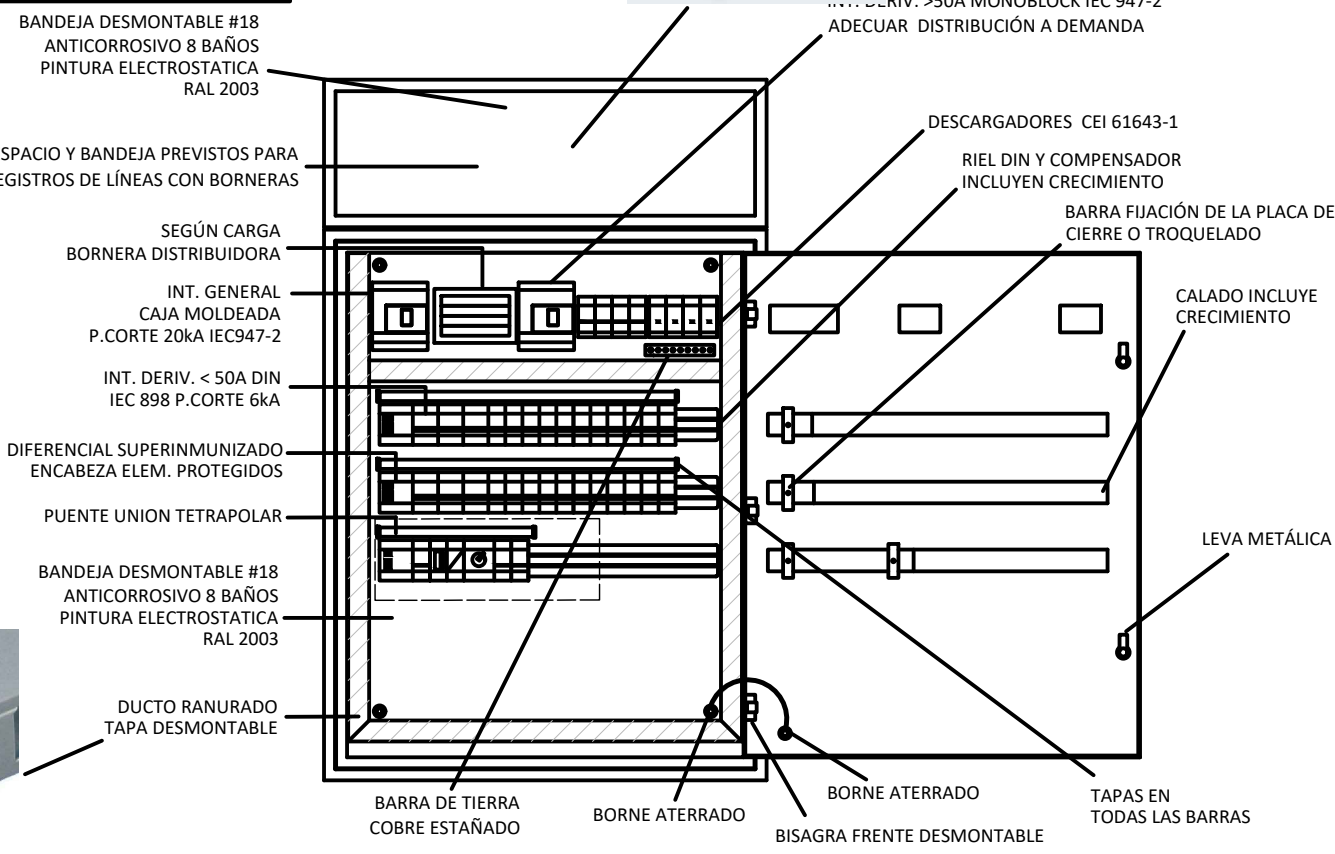


FOTO ILUSTRATIVA

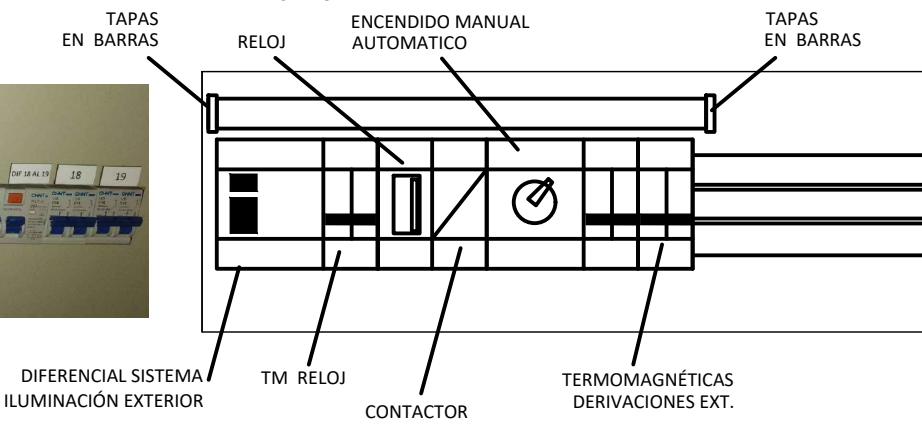

PAEPU

Proyecto de Apoyo a la Escuela Pública
Uruguaya
PLANTA FISICA

PLANILLA TABLERO GENERAL

OBRA: ESCUELA: N°2	
DEPTO. : TRINIDAD	
FECHA: NOVIEMBRE	2023
CANTIDAD TOTAL: 1	

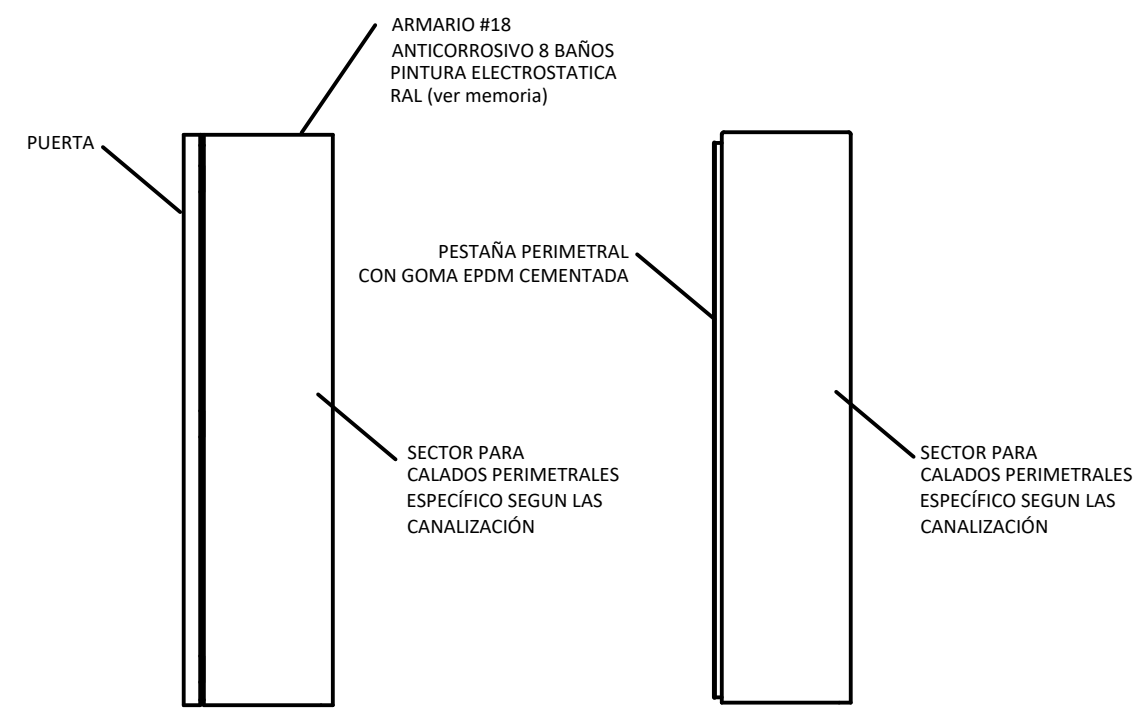


FOTO ILUSTRATIVA

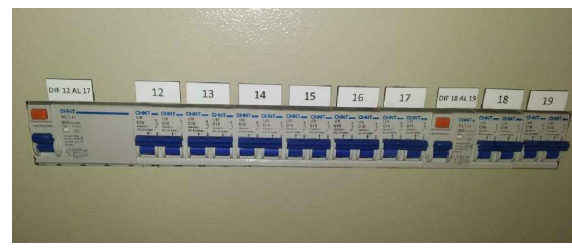
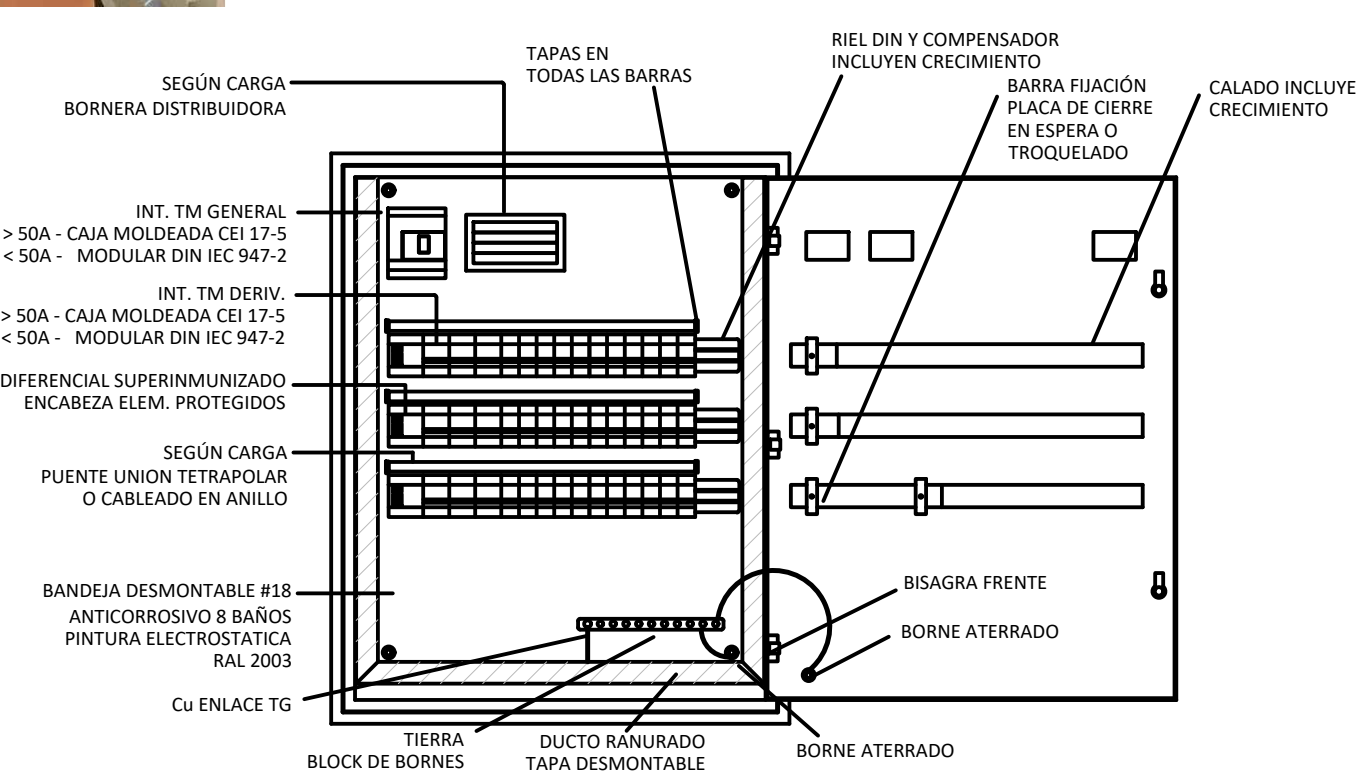
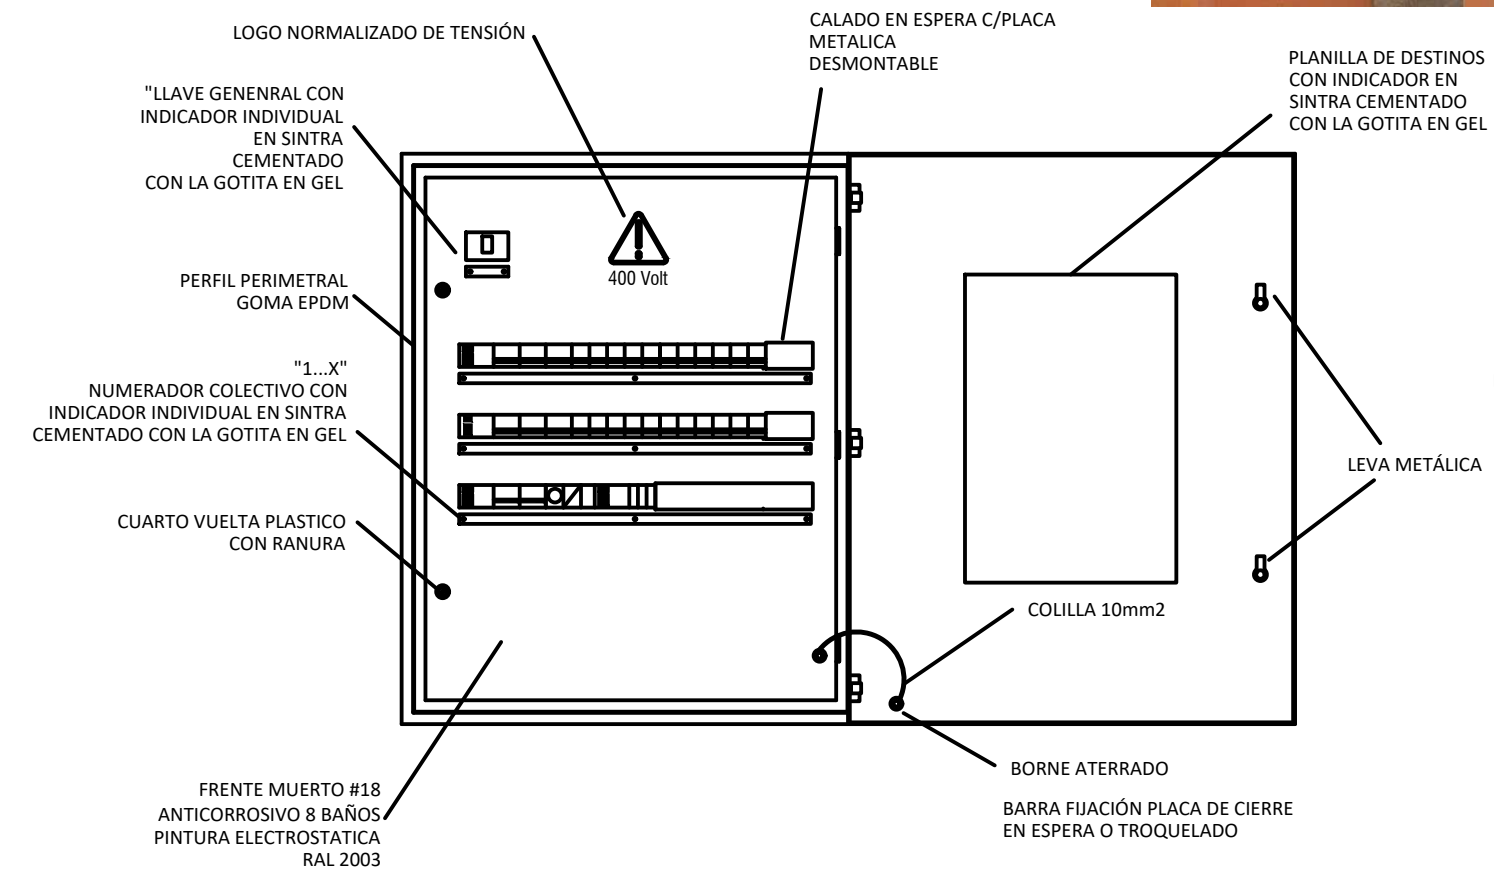
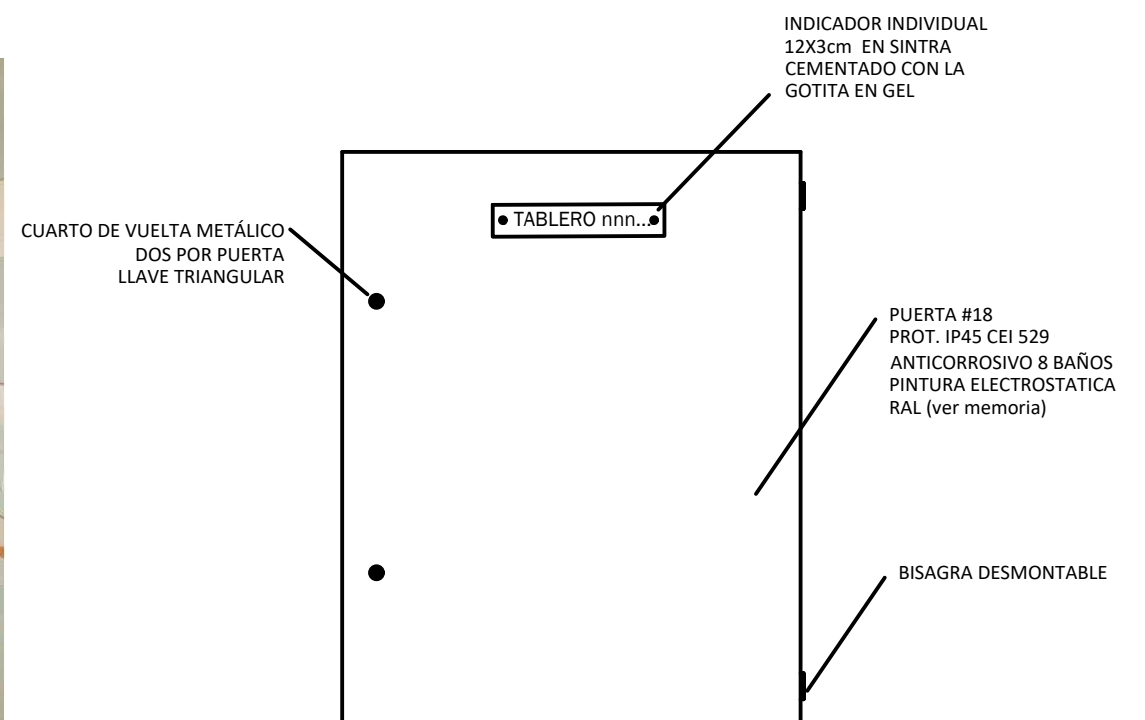


FOTO ILUSTRATIVA



FOTO ILUSTRATIVA



FOTO ILUSTRATIVA



FOTO ILUSTRATIVA

PAEPU Proyecto de Apoyo a la Escuela Pública Uruguay PLANTA FISICA PLANILLA TABLEROS SECUNDARIOS	OBRA: ESCUELA: N°2 DEPTO. : TRINIDAD	
	FECHA: NOVIEMBRE	2023
	CANTIDAD TOTAL: 13	