

REFERENCIAS

EQUIPO EXTERIOR

EQUIPO INTERIOR
TIPO CASSETTE


EQUIPO INTERIOR
TIPO PARED TECHO

REJILLA EXTRACCIÓN
MECÁNICA 15x15

CANALIZACIÓN

DESAGÜE EQUIPOS

DUCTO EXTRACCIÓN MECÁNICA

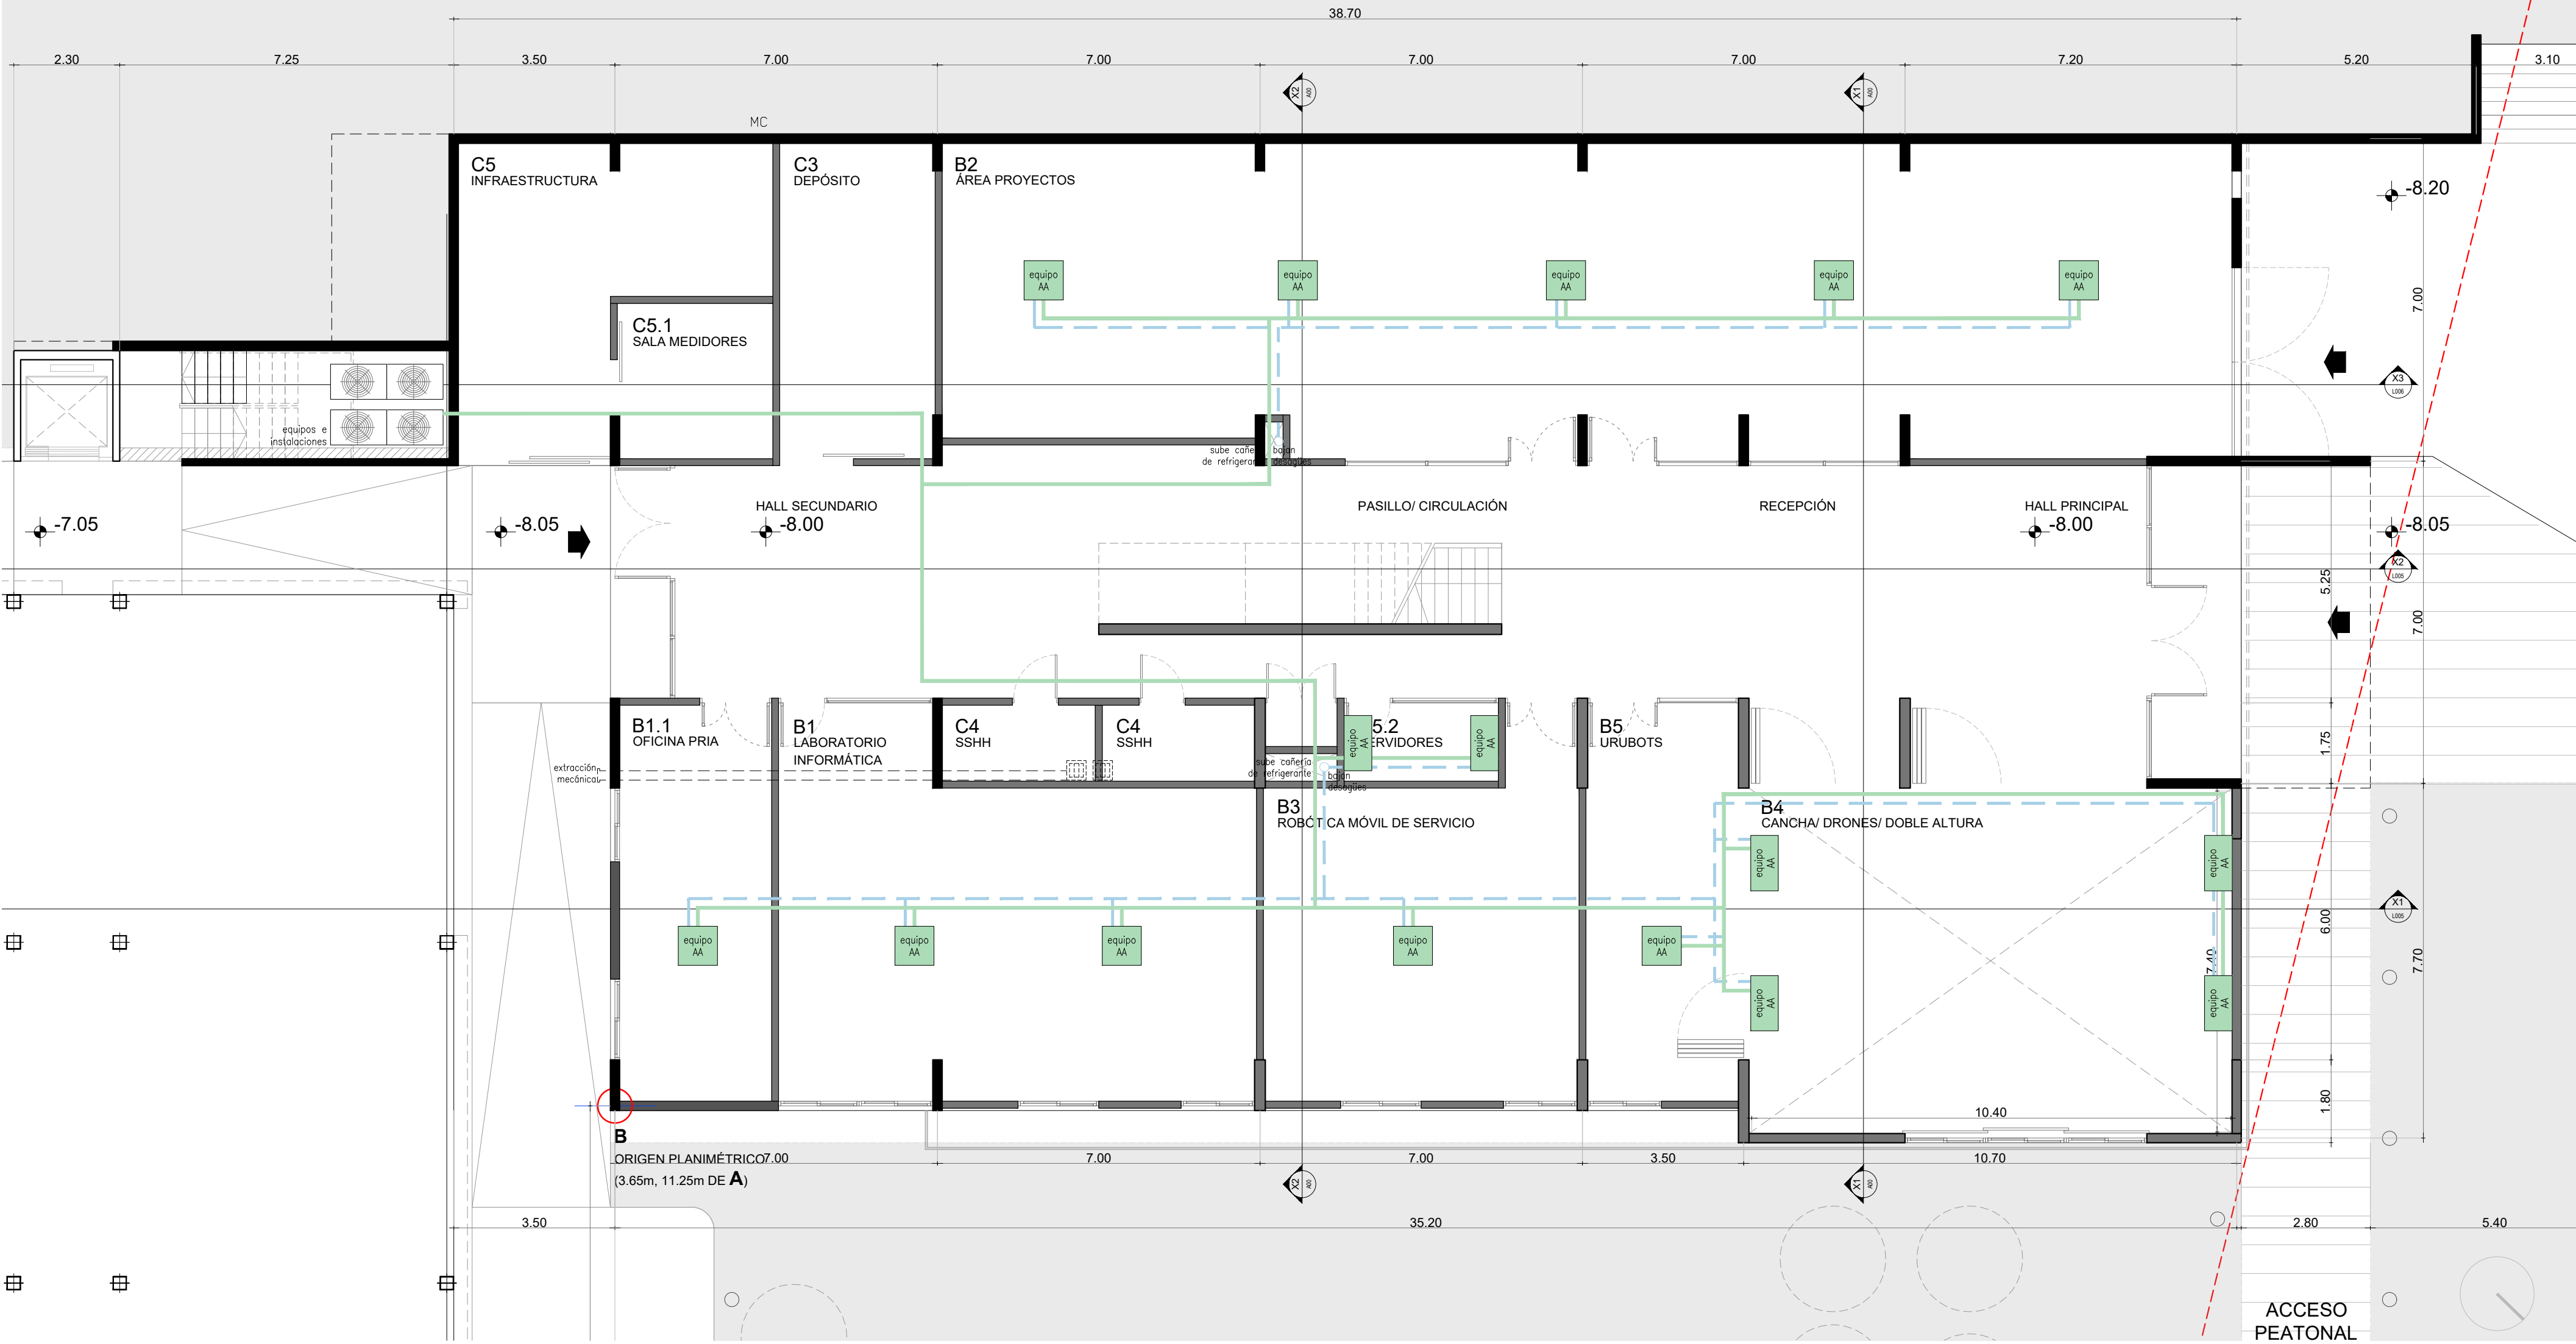

UNIVERSIDAD TECNOLÓGICA (UTEC)
Proyecto: Media Labs ITR Norte _Rivera

UTEC

Universidad Tecnológica

ADAA+F

ARQUITECTOS ASOC.

ANTEPROYECTO Media Labs ITR Norte

TÉRMINICO

PLANTA NIVEL 0 (-7.00 - -8.00)

ARCHIVO: UTEC ITR PRODUCTO 4 TE.dwg

FECHA 03/08/2023 ESC. 1/ 100

T01
L 015