



REFERENCIAS

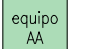

EQUIPO EXTERIOR




EQUIPO INTERIOR TIPO CASSETTE

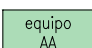


EQUIPO INTERIOR TIPO PARED TECHO




REJILLA EXTRACCIÓN MECÁNICA 15x15




CANALIZACIÓN



DESAGÜE EQUIPOS

 

DUCTO EXTRACCIÓN MECÁNICA

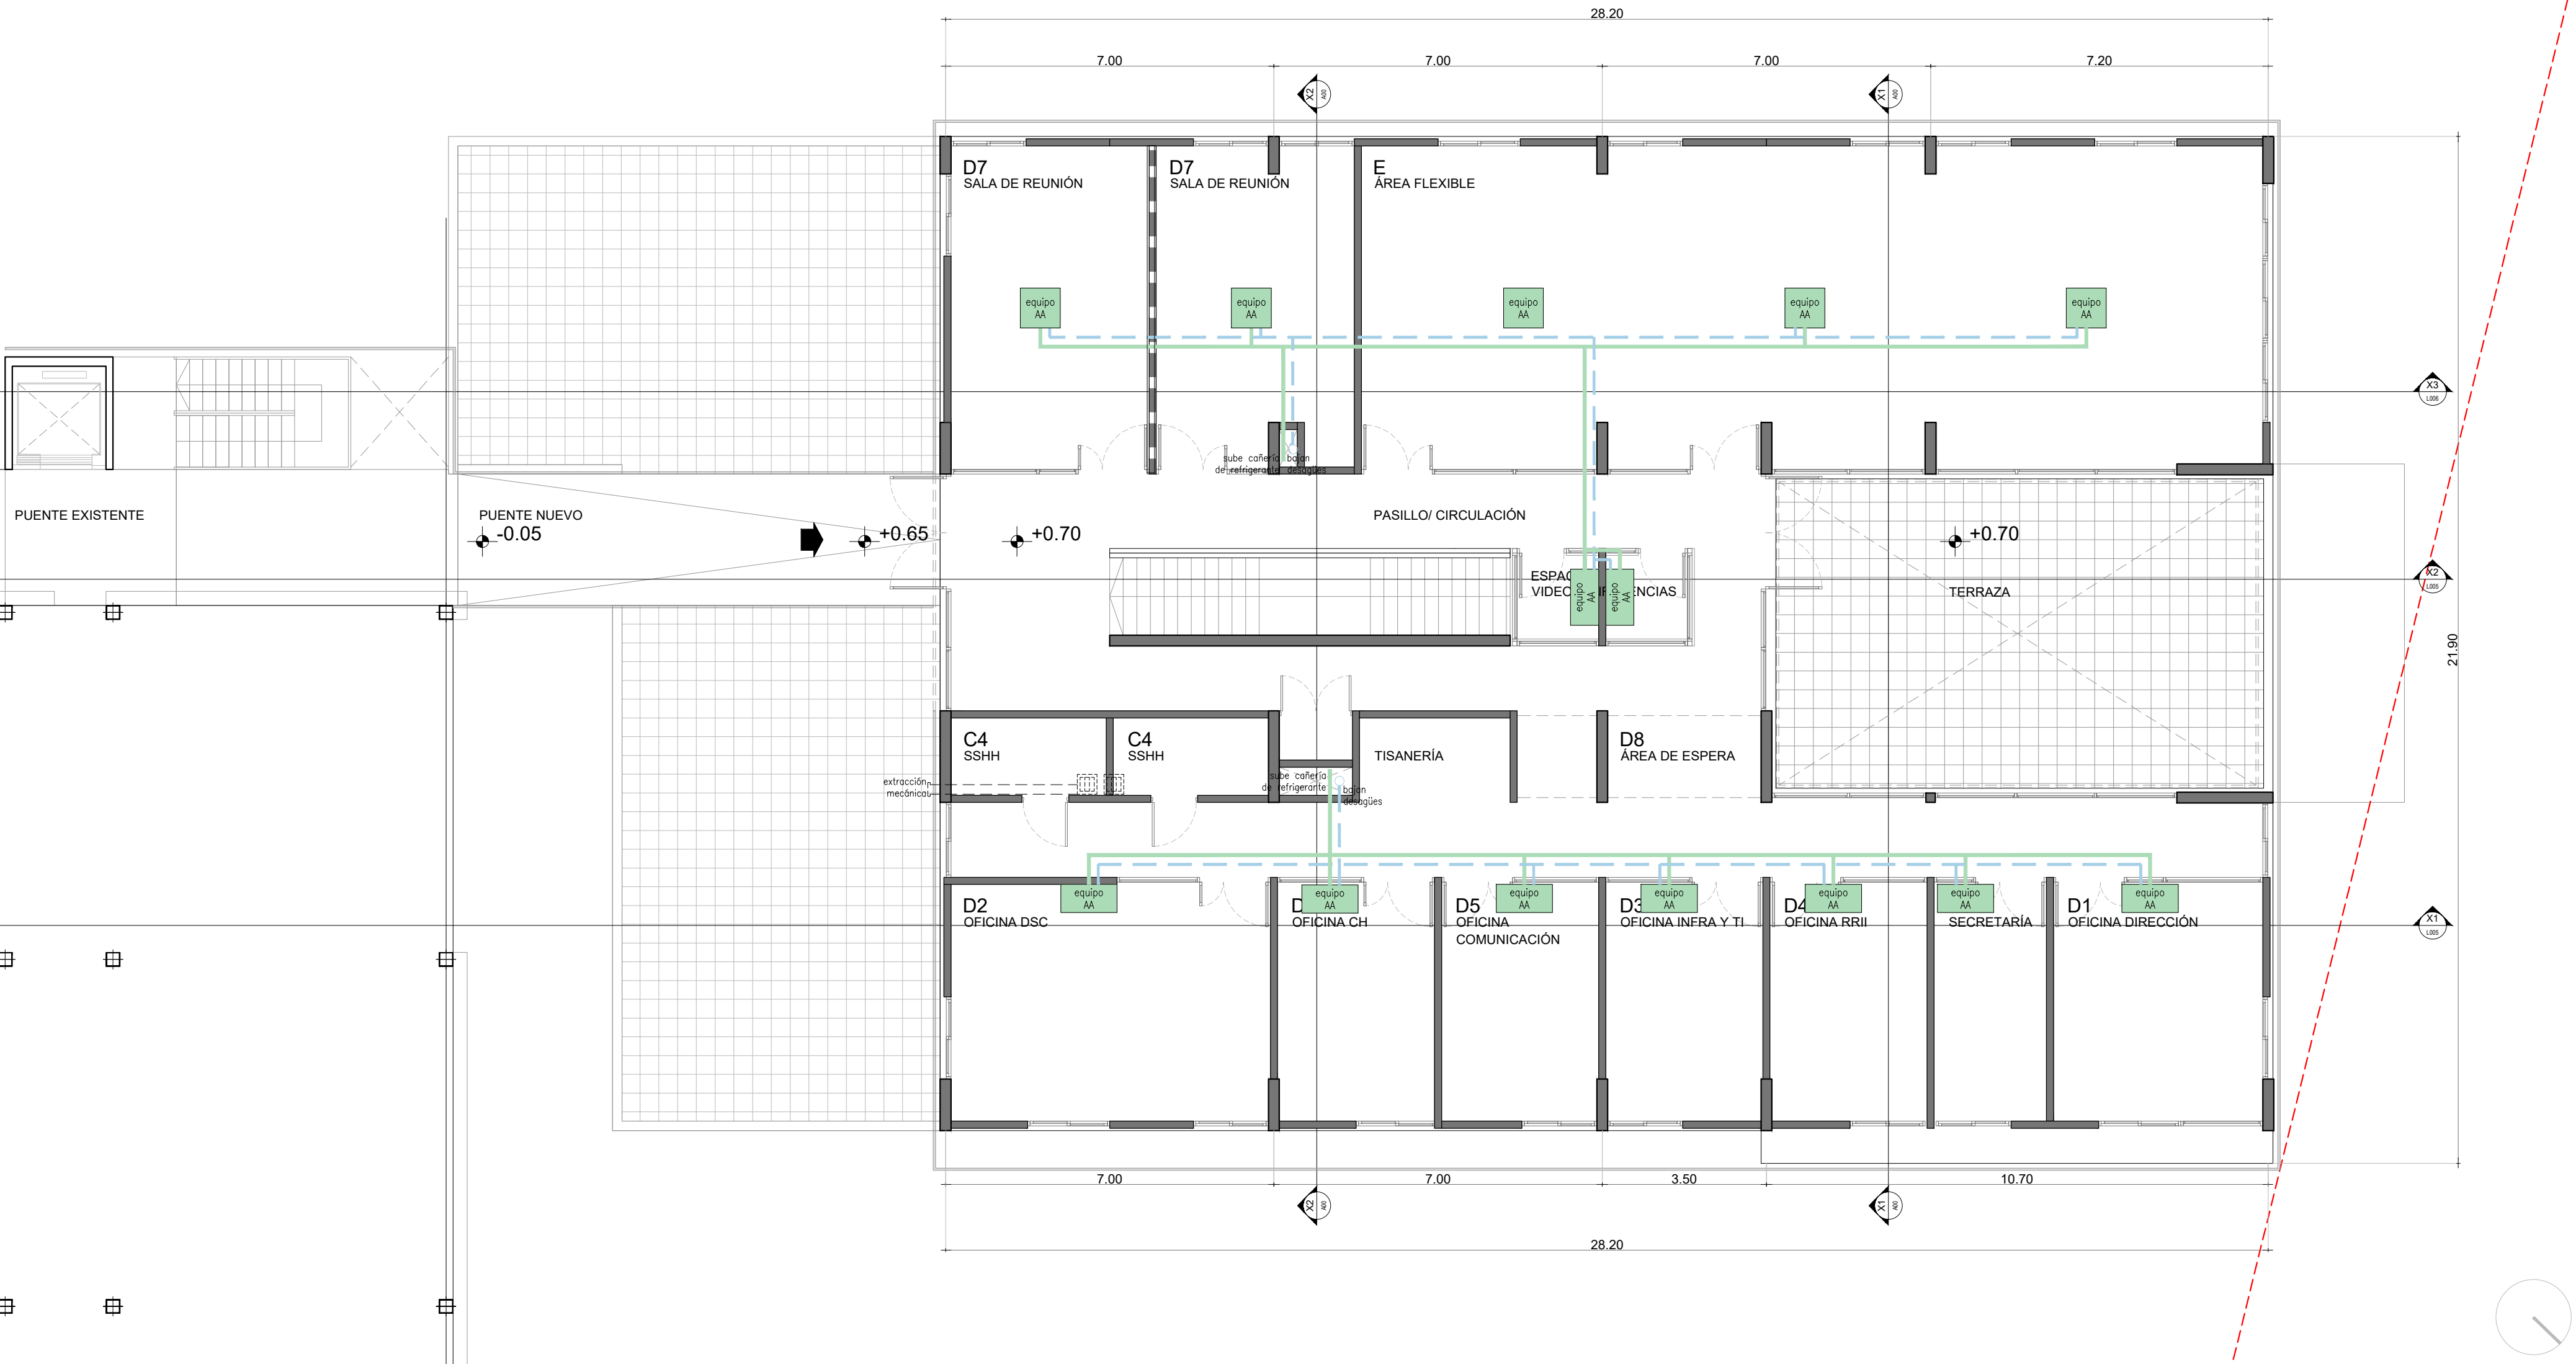

UNIVERSIDAD TECNOLÓGICA (UTEC)
Proyecto: Media Labs ITR Norte _Rivera

UTEC

Universidad Tecnológica

ADAA+F

ARQUITECTOS ASOC.

ANTEPROYECTO Media Labs ITR Norte

TÉRMINICO

PLANTA NIVEL 2 (-0.00 - +0.67)

ARCHIVO: UTEC ITR PRODUCTO 4 TE.dwg

FECHA 03/08/2023 ESC. 1/ 100

T03
L 017