




PLANTA OPCION 1  
ESCALA 1:10

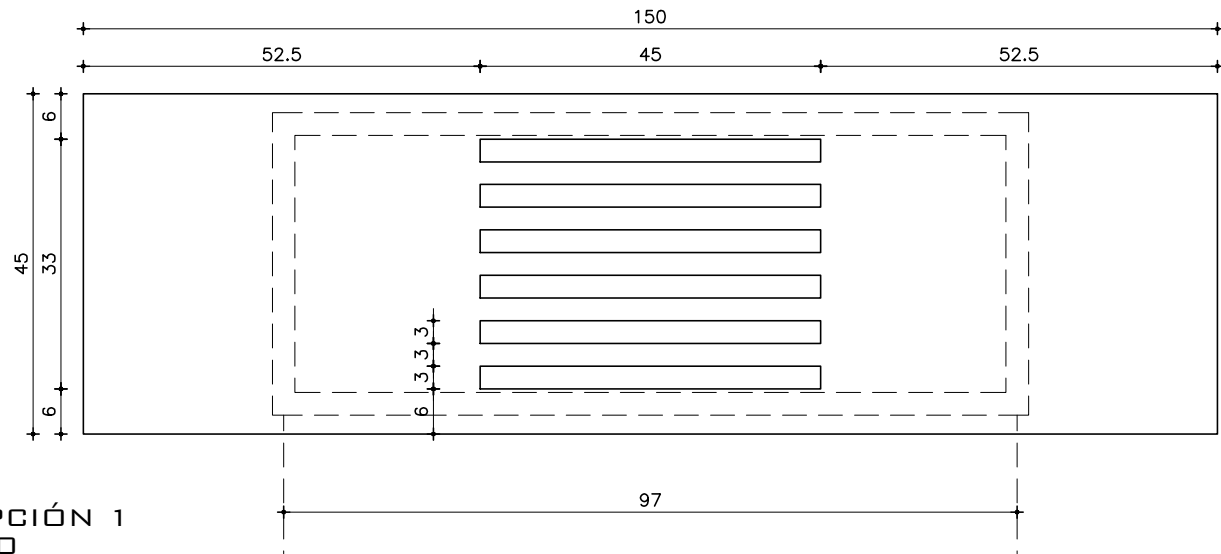

PLANTA OPCION 2  
ESCALA 1:10

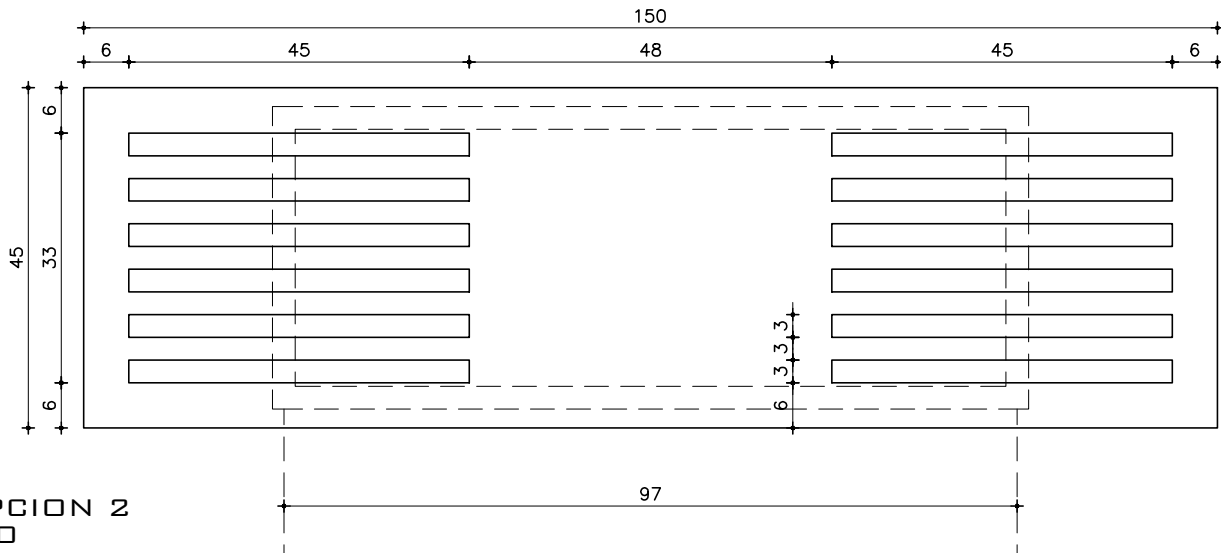

CORTE A  
ESCALA 1:10

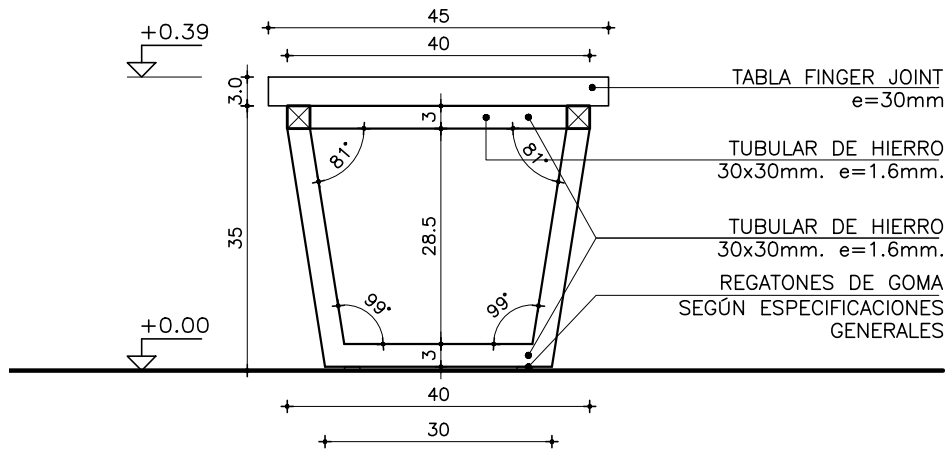

LAMINA 1/2

ESTRUCTURA	
MATERIAL:	TUBULAR DE HIERRO 30x30mm.
ESPESOR:	e=1.6mm.
TERMINACIÓN:	PINTURA ELECTROESTÁTICA AL HORNO
OBSERVACIONES:	COLOR S/ESPEC.TEC.GENERALES
	SOLDADURA DE ELEMENTOS METÁLICOS
	SEGÚN ESPECIFICACIONES

COMPLEMENTO: TAPA	
MATERIAL:	FINGER JOINT
ESPESOR:	e=30mm
FIJACIÓN:	—
CANTO:	MUERTOS
TERMINACIÓN:	LACA CATALÍTICA TRANSPARENTE
OTROS:	—
	—

EQUIPAMIENTO MOBILIARIO		
BANCO CIRCULACIÓN		ITEM 1.6
FECHA: NOV 2024		
 <b>ANEP</b>   CONSEJO DIRECTIVO CENTRAL   PROGRAMA PAEMFE		