



PLANTA

esc 1:10

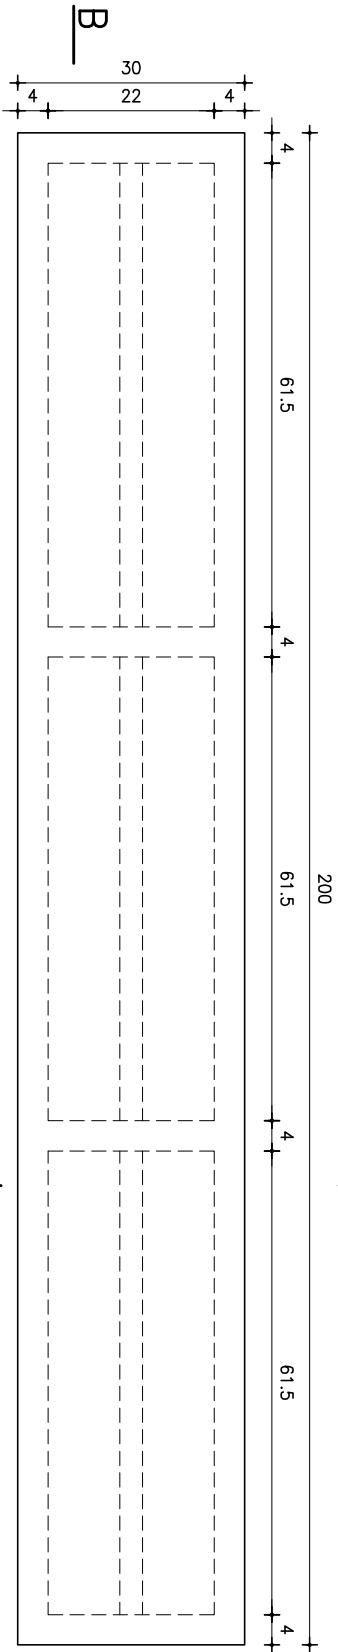


VISTA LATERAL

esc 1:10

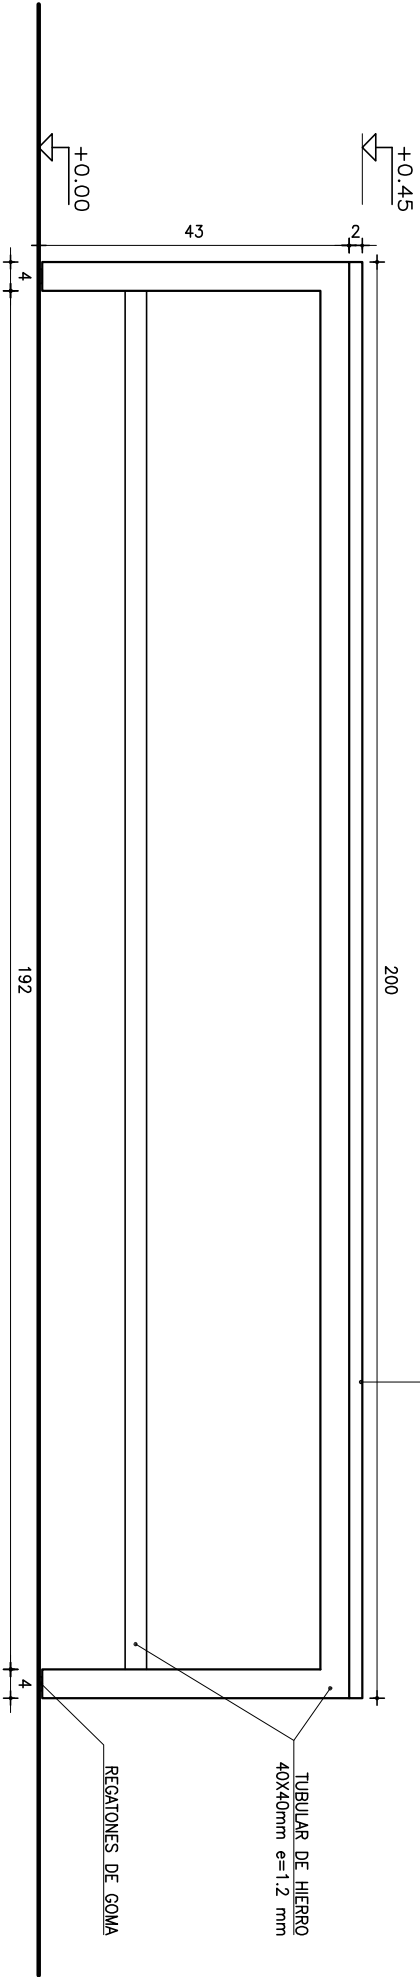

CORTE B-B


esc 1:10

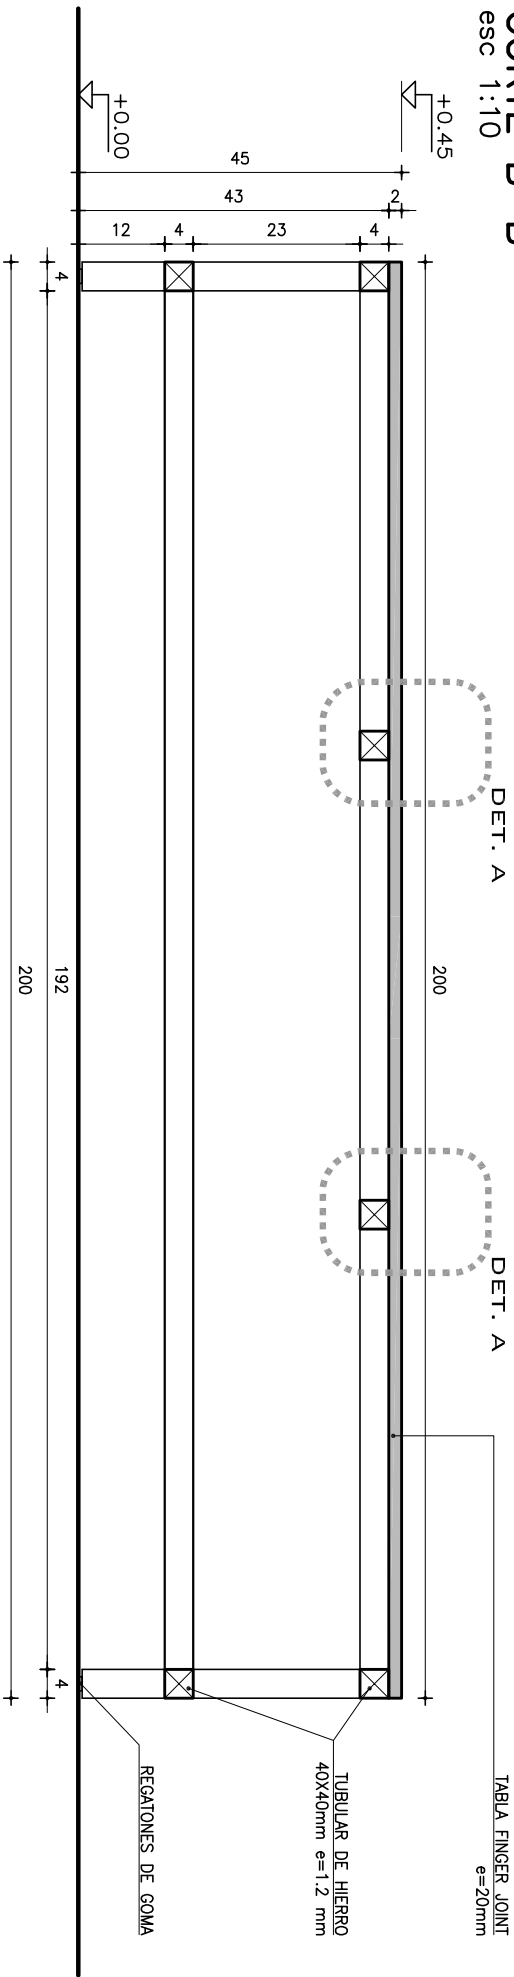

NOTA: TODAS LAS COTAS SON EN CM.


CORTE A-A

esc 1:10

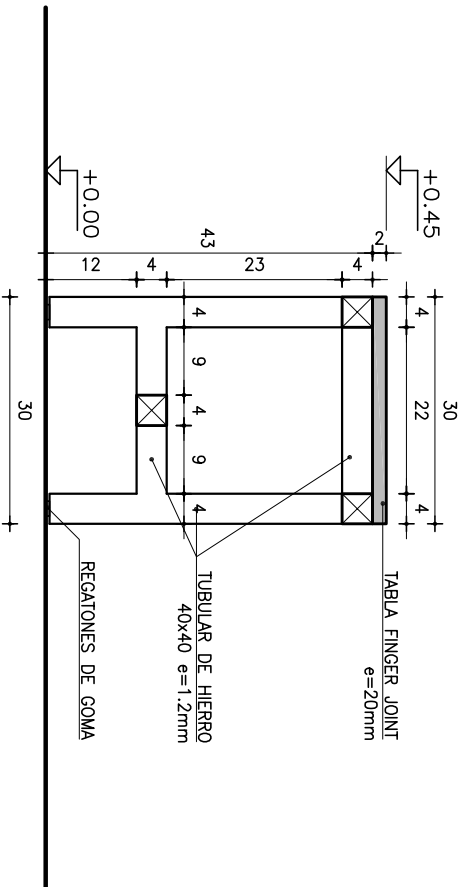

DETALLE A

esc 1:2,5

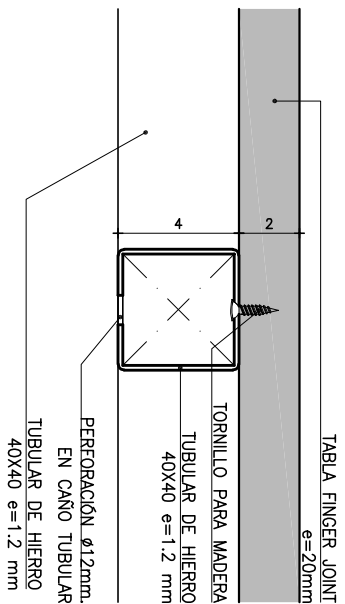

ESTRUCTURA

MATERIAL:	CAÑO TUBULAR CUADRADO 40x40 mm
ESPESOR:	1,2 mm
TERMINACIÓN:	PINTURA ELECTROSTÁTICA EN POLVO AL HORNO
OBSERVACIONES:	COLOR S/ESPEC.TEC.GENERALES
	UNIONES INGLETADAS

COMPLEMENTOS

TAPA:	PANEL ALISTONADO FINGER JOINT
ESPESOR:	20 mm
FLUJACIÓN:	TORNILLOS AUTOROSCANTES PARA MADERA
CANTO:	MUERTOS
TERMINACIÓN:	LACA CATALÍTICA TRANSPARENTE
OTROS:	-

EQUIPAMIENTO MOBILIARIO

BANCO DE COMEDOR

FECHA: JUNIO 2024

ITEM  
1.8



ANEP

CONSEJO DIRECTIVO CENTRAL  
PROGRAMA PAEMFE