

PLANTA


esc. 1:10

PLANTA
CORTE BB

esc. 1:10


VISTA FRONTAL

esc. 1:10

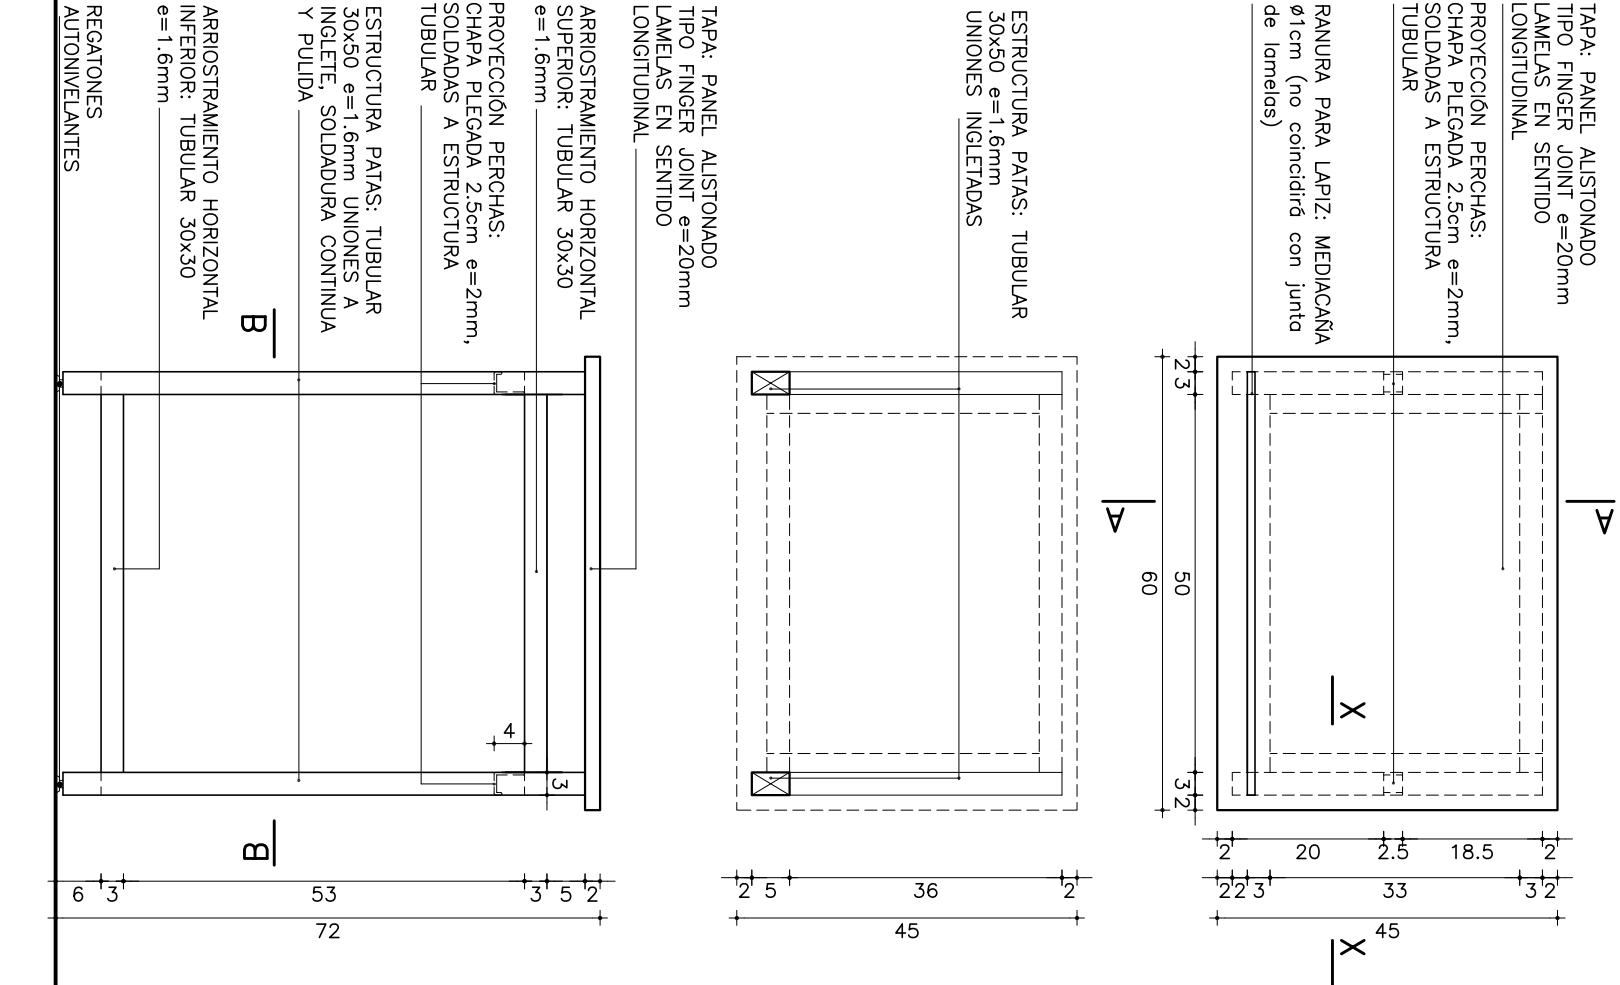


DETALLE UNION MADERA—METAL

CORTE XX esc 1:2

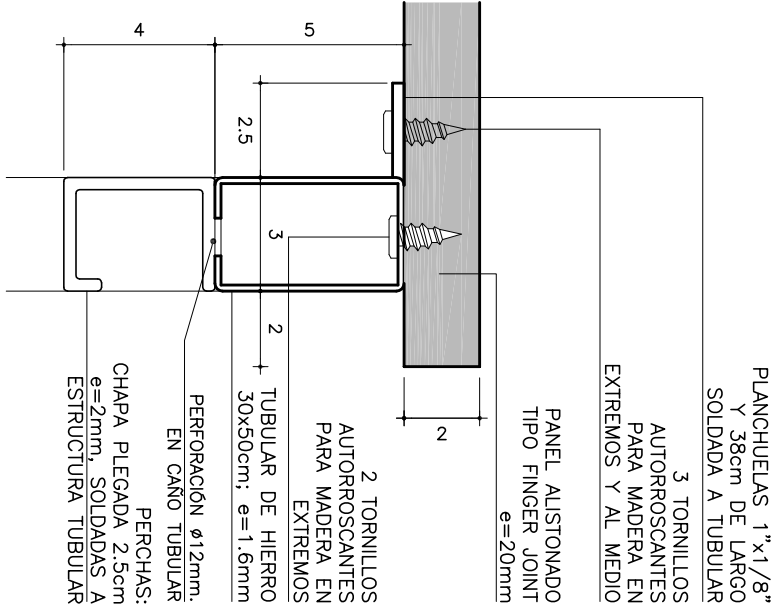


VISTA LATERAL PERCHAS

CORTE XX esc 1:2

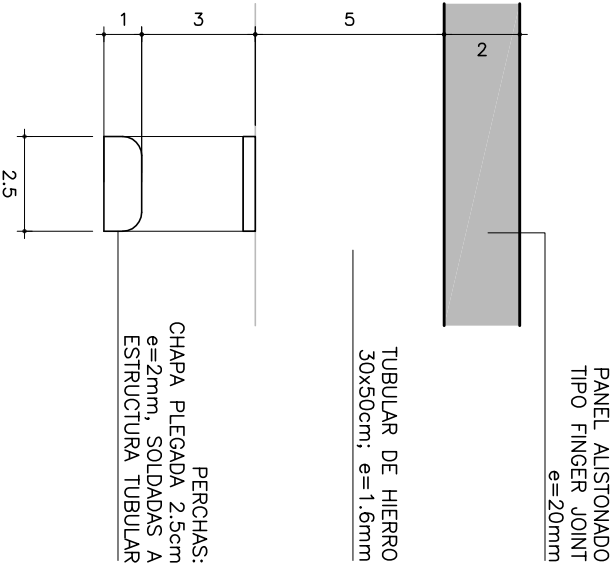

CORTE AA

esc. 1:10

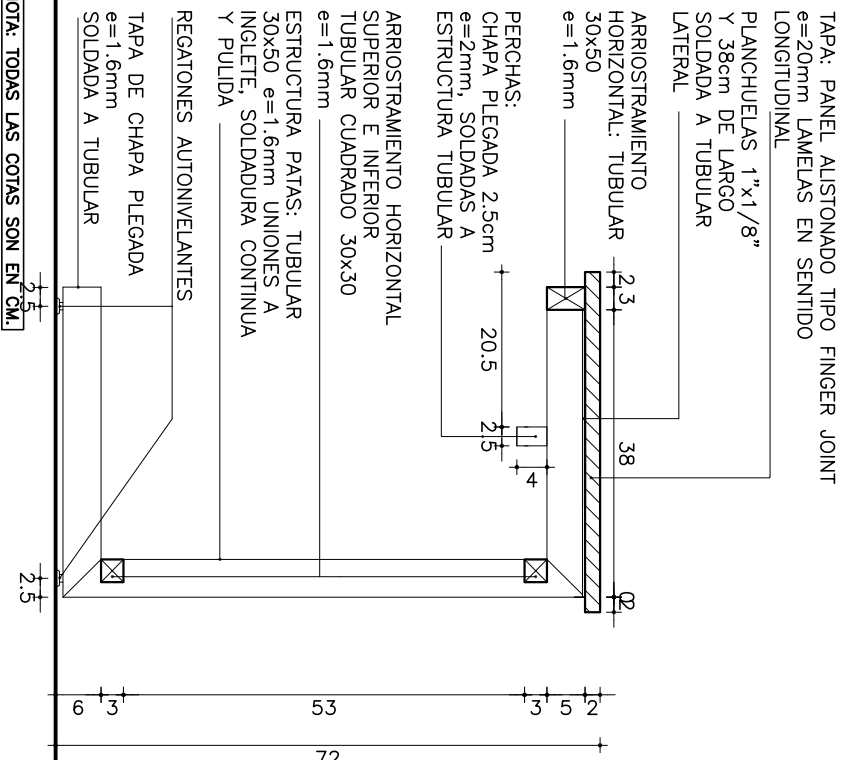

ESTRUCTURA	TUBULARES 50x30 / 30x30 mm
MATERIAL:	
ESPESOR:	1.6 mm
TERMINACIÓN:	PINTURA ELECTROSTÁTICA AL HORNO COLOR S/ESP. GRAL
OBSERVACIONES:	SOLDADURA DE ELEMENTOS METÁLICOS TIPO MIG
	SEGÚN ESPECIFICACIONES TÉCNICAS GENERALES

TAPA - PISO - FONDO - LATERAL	
MATERIAL:	PANEL ALISTONADO TIPO FINGER JOINT LONGITUDINAL
ESPESOR:	20mm
FLUJACIÓN:	—
CANTO:	—
TERMINACIÓN:	LACA POLIURETÁNICA
OTROS:	SEGÚN ESPECIFICACIONES TÉCNICAS GENERALES
	—

EQUIPAMIENTO MOBILIARIO

MESA ALUMNO

FECHA: JUL 2023

ITEM
2.1



ANEP

CONSEJO DIRECTIVO
CENTRAL
PROGRAMA PAEMFE