




PLANTA
esc 1:10

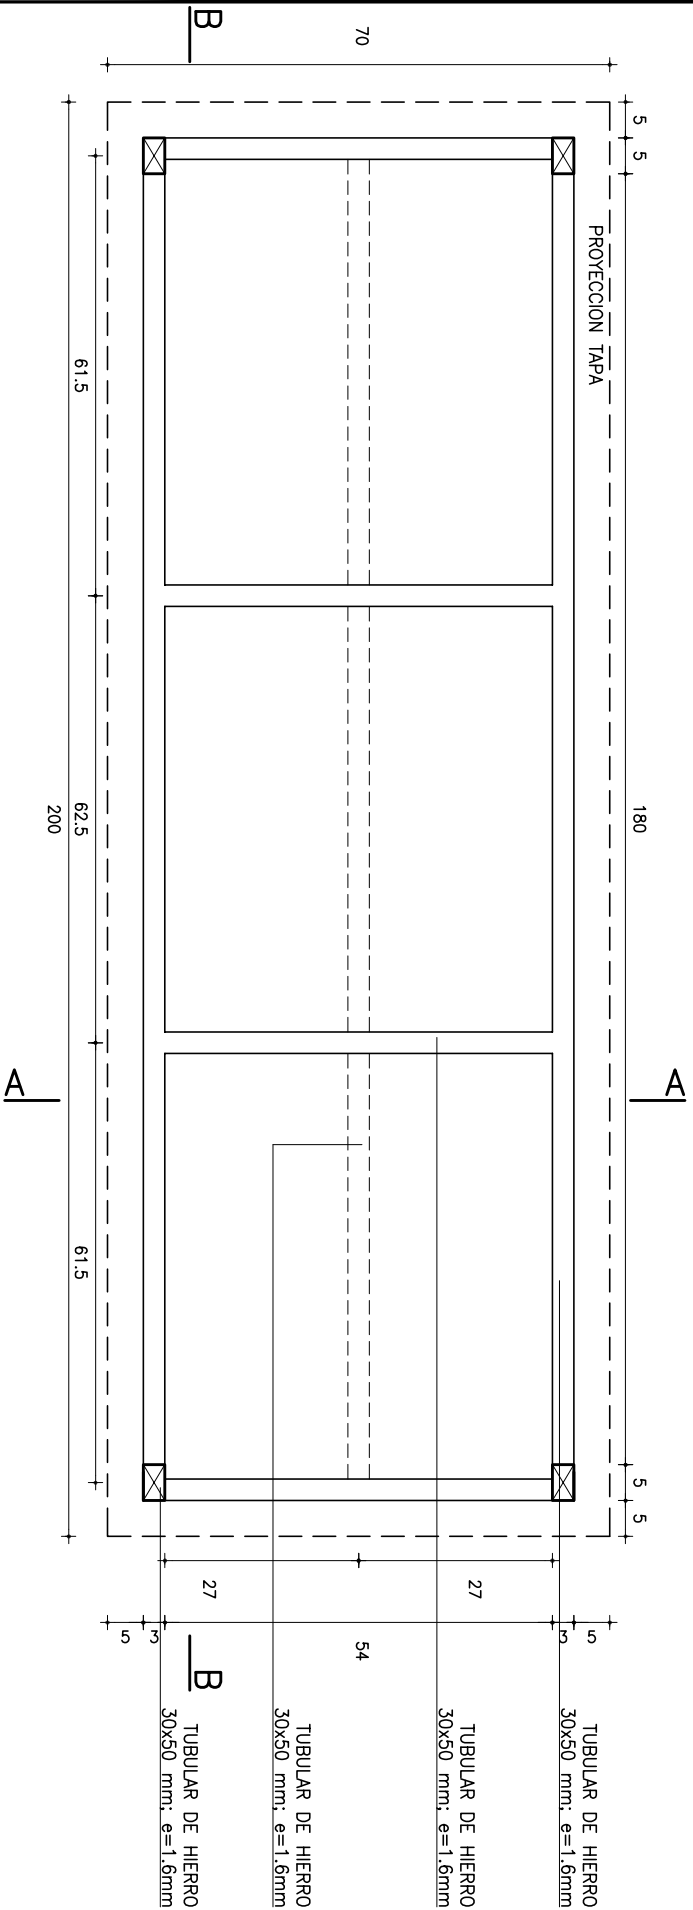


CORTE B-B
esc 1:10

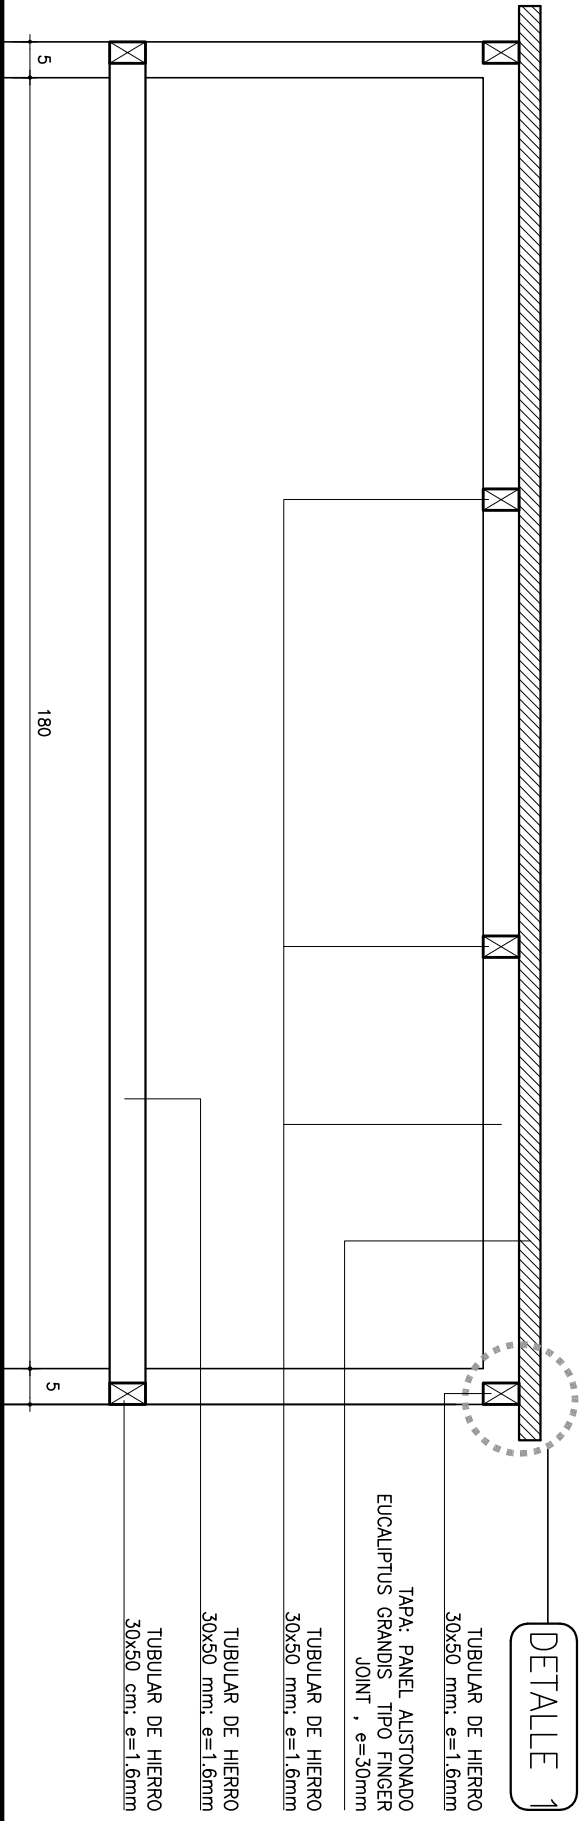


CORTE A-A
esc 1:10

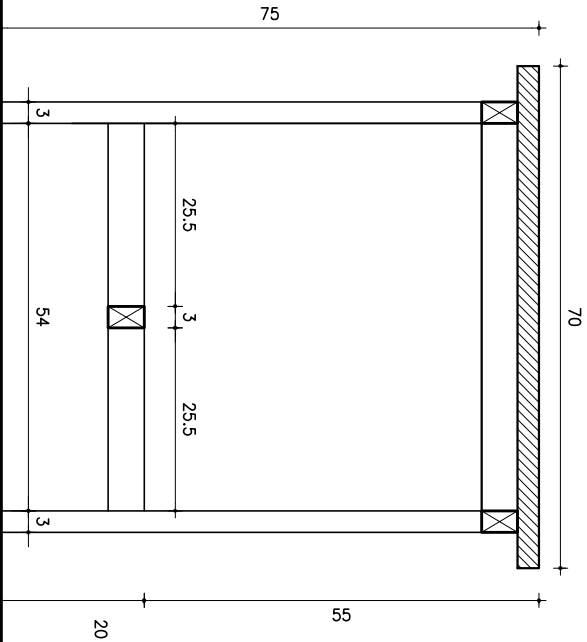

VISTA TAPA SUPERIOR
esc 1:25

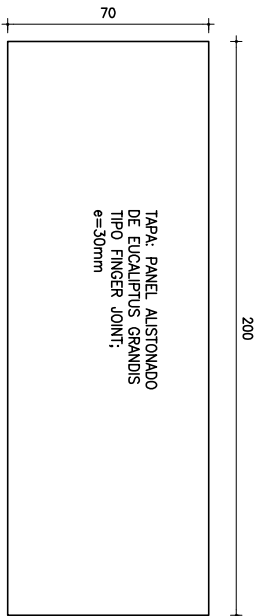

DETALLE 1
esc 1:2,5

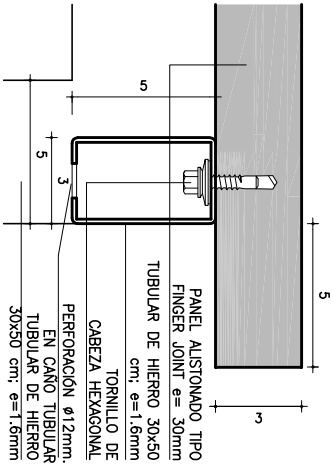

NOTA: TODAS LAS COTAS SON EN CM.

ESTRUCTURA	
MATERIAL:	CAÑO TUBULAR 30x50 mm
ESPESOR:	1,6 mm
TERMINACIÓN:	PINTURA ELECTROSTÁTICA EN POLVO AL HORNO
OBSERVACIONES:	COLOR GRIS GRAFTO

COMPLEMENTOS	
TAPA:	PANEL ALISTONADO FINGER JOINT EUCALYPTUS GRANDIS
ESPESOR:	30 mm
FLUJACIÓN:	TORNILLO DE CABEZA HEXAGONAL
CANTO:	
TERMINACIÓN:	SEGUN ESPECIFICACIONES GENERALES
OTROS:	

EQUIPAMIENTO MOBILIARIO

MESA DE COMEDOR

FECHA: JUL 2022

ITEM
2.18



ANEP

CONSEJO DIRECTIVO CENTRAL
PROGRAMA PAEMFE