

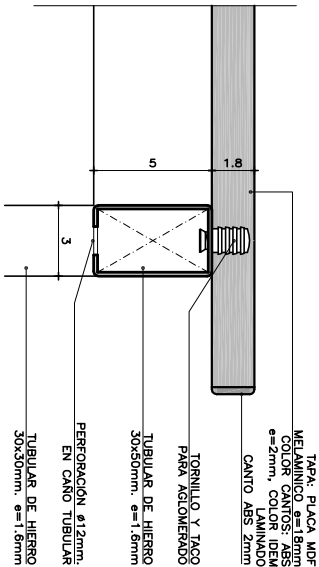


PLANTA  
ESCALA 1:10

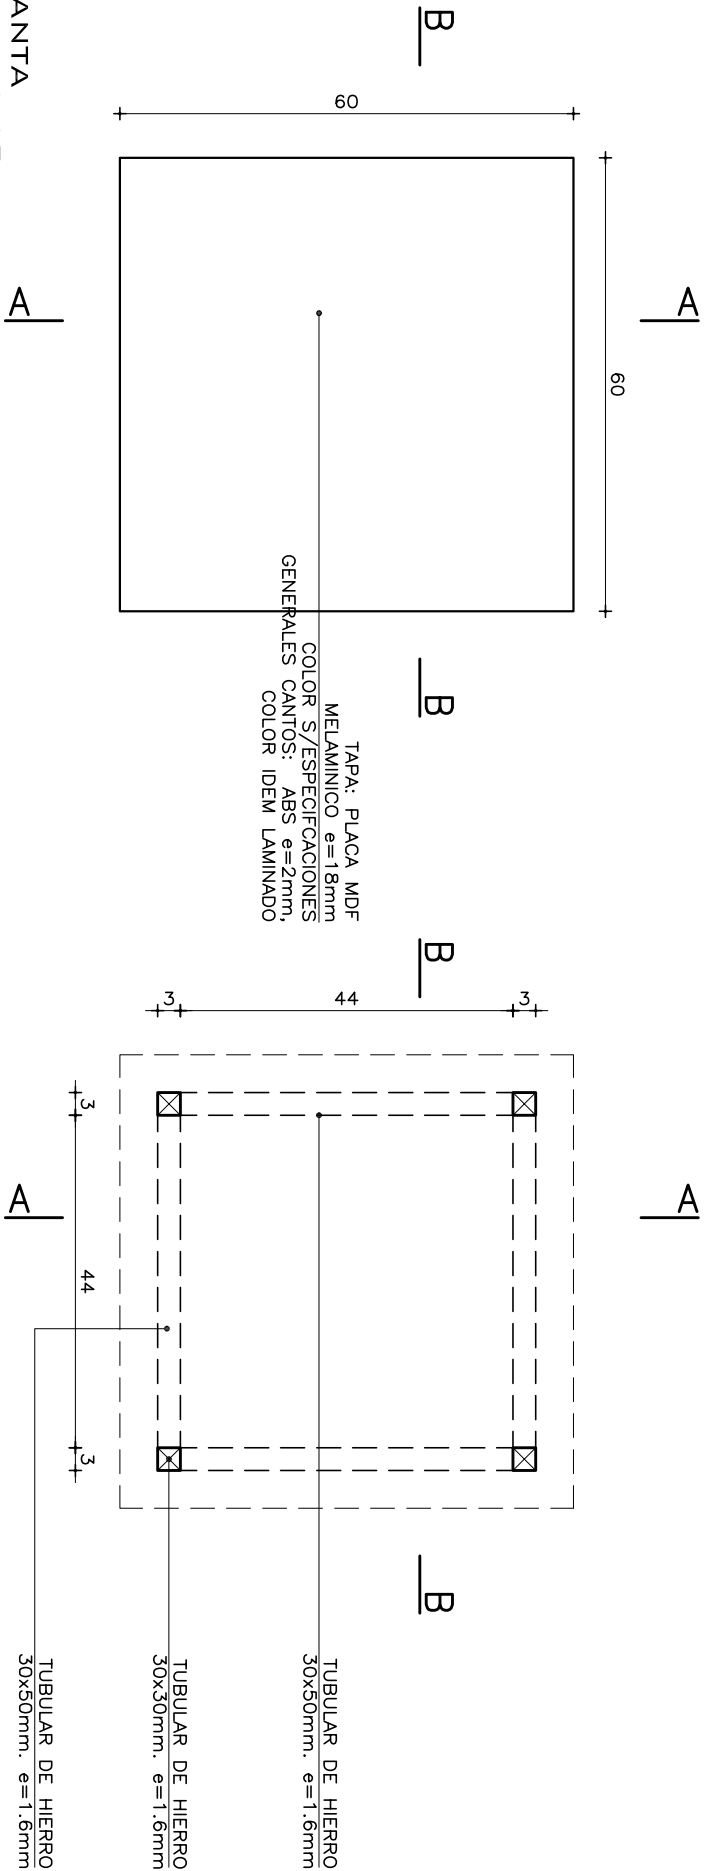


DETALLE 1  
ESCALA 1:2

CORTE A  
ESCALA 1:10

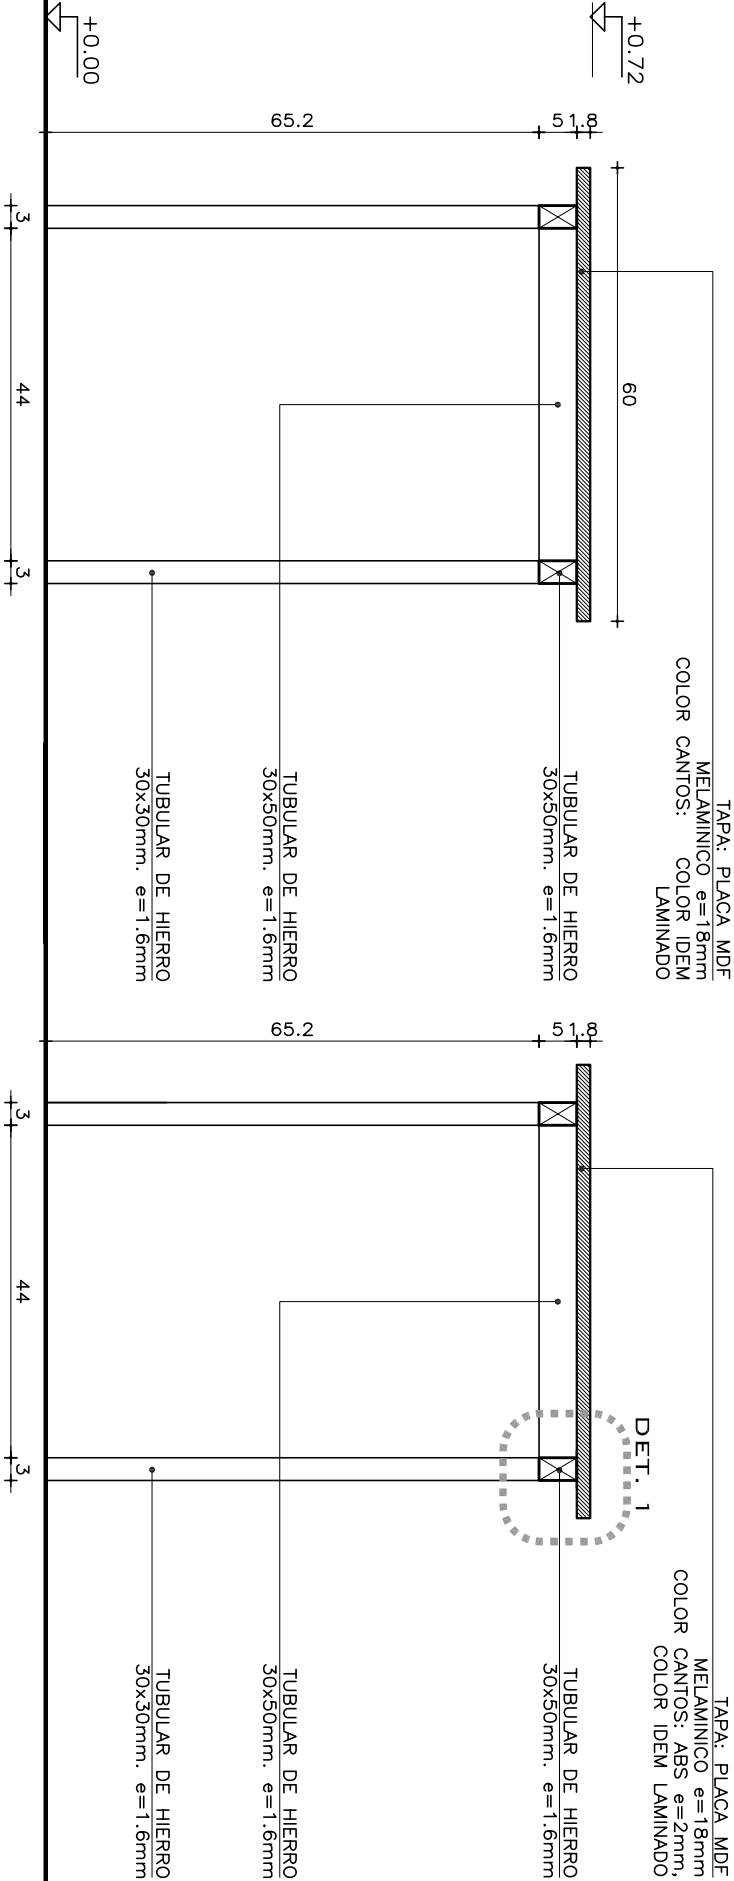

CORTE B  
ESCALA 1:10

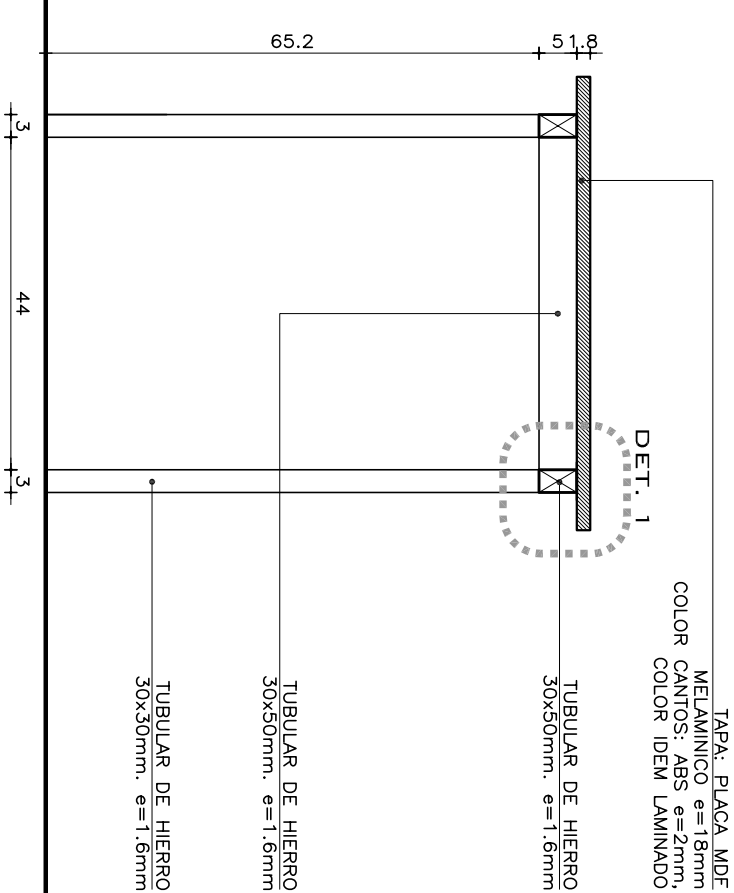

NOTA: TODAS LAS COTAS SON EN CM.

ESTRUCTURA

MATERIAL:	CAÑO TUBULAR 30x50mm, 30x30mm
ESPESOR:	1.6mm
TERMINACIÓN:	PINTURA ELECTROSTÁTICA AL HORNO
OBSERVACIONES:	COLOR, SEGÚN ESPECIFICACIONES GENERALES

COMPLEMENTO: TAPA

MATERIAL:	MDF MELAMINICO
ESPESOR:	18mm
FLUJACIÓN:	SEGÚN DETALLE 1
CANTO:	ABS e=2mm
TERMINACIÓN:	
OTROS:	COLORES DE LAMINADO MELAMINICO Y CANTOS ABS SEGÚN ESPECIFICACIONES GENERALES

EQUIPAMIENTO MOBILIARIO

MESA CUADRADA

FECHA: JUL 2023

ITEM  
2.5



ANEP

CONSEJO  
DIRECTIVO  
CENTRAL

PROGRAMA  
PAEMFE