

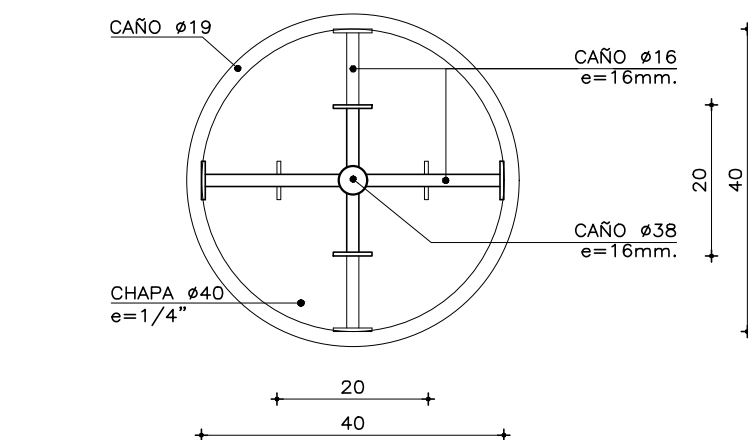



ALZADO
ESCALA 1:10

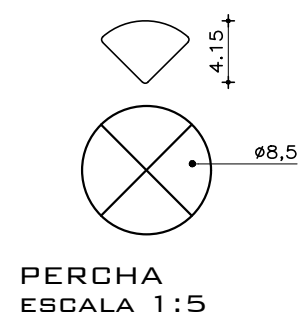

VISTA SUPERIOR
ESCALA 1:10

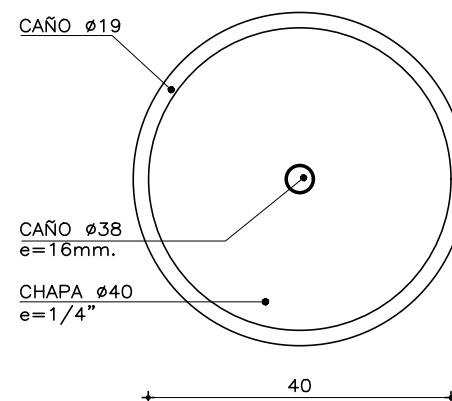

BASE
ESCALA 1:10

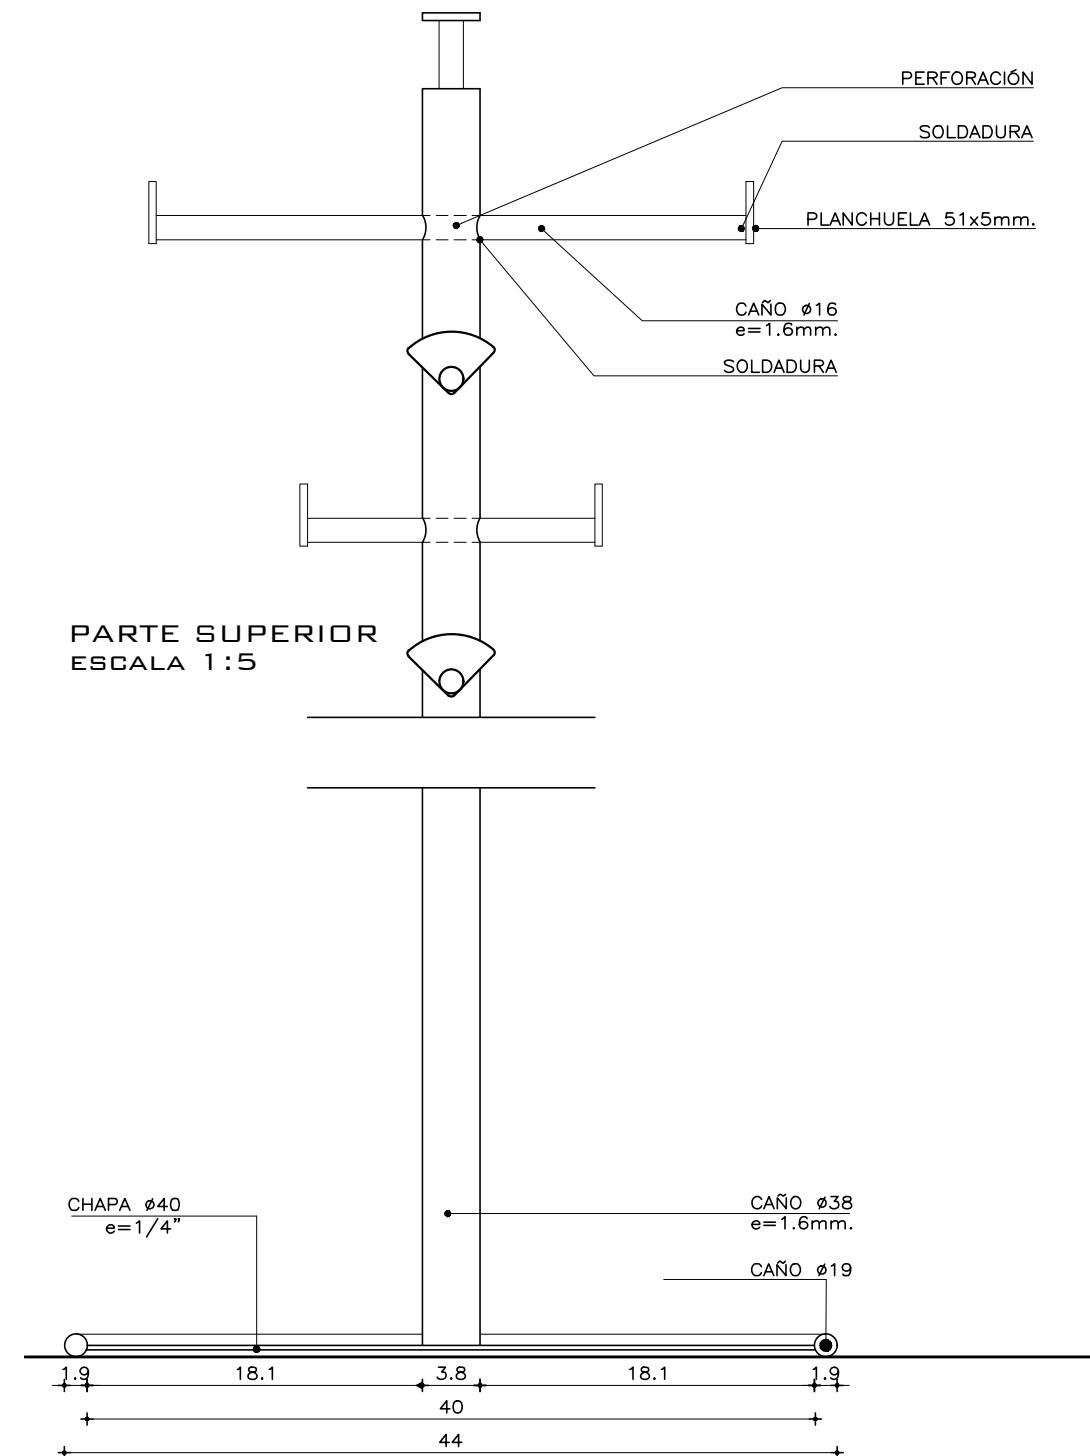

BASE
ESCALA 1:5

ESTRUCTURA	
MATERIAL:	CAÑO Ø38
ESPESOR:	e=1.6mm.
TERMINACIÓN:	PINTURA ELECTROSTÁTICA AL HORNO
OBSERVACIONES:	

COMPLEMENTO: PERCHA	
MATERIAL:	CAÑO Ø16
ESPESOR:	e=1.6mm.
FIJACIÓN:	SOLDADURA
CANTO:	—
TERMINACIÓN:	PINTURA ELECTROSTÁTICA AL HORNO COLOR S/ESPC. TEC. GENER.
OTROS:	PLANCHUELA 19x3mm.
	PLANCHUELA 51x5mm.

EQUIPAMIENTO MOBILIARIO		
PERCHERO DE PIE		ITEM 5.11
FECHA: JUL.2023		
 ANEP		
CONSEJO DIRECTIVO CENTRAL		PROGRAMA PAEMFE