



CORTES - VISTAS

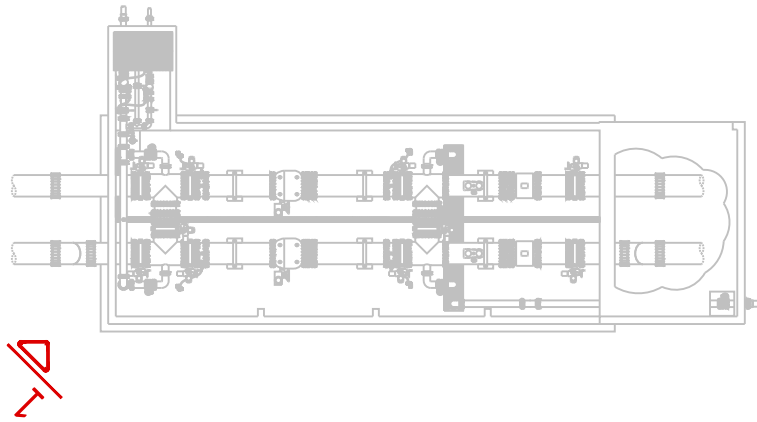

ISOMÉTRICA 1

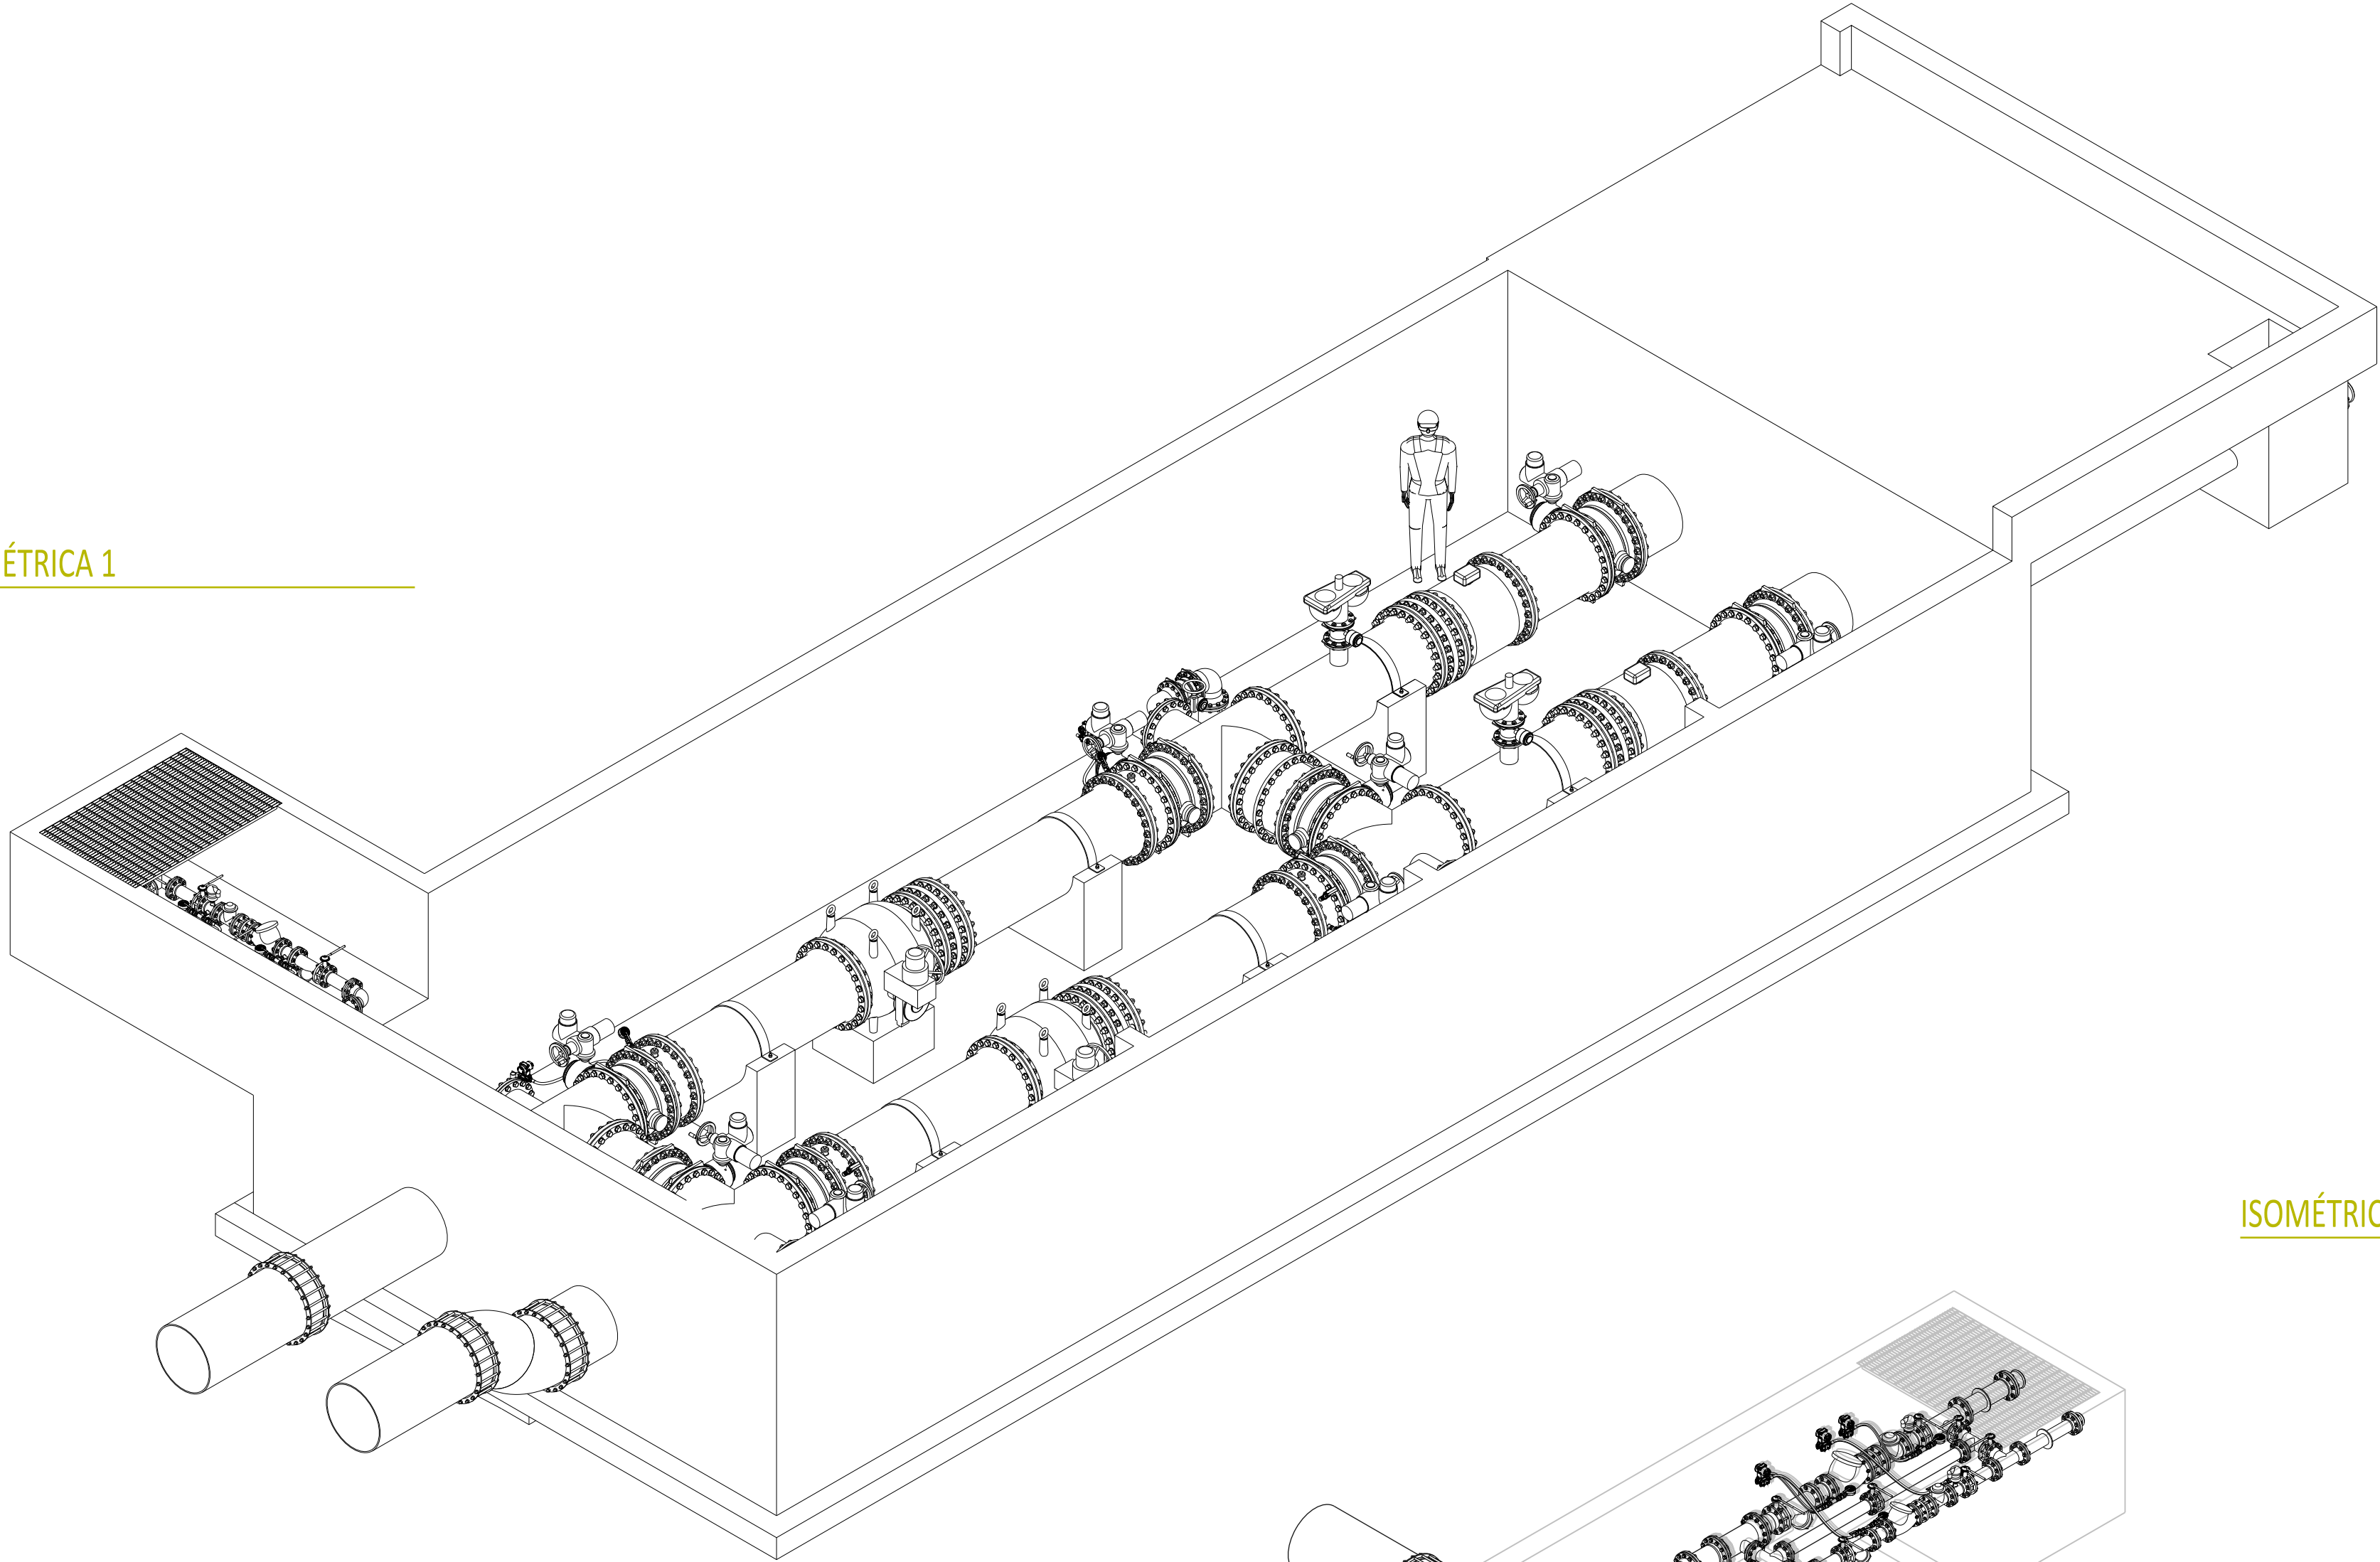

ISOMÉTRICA 2

