



PLANTA

Esc. 1/100

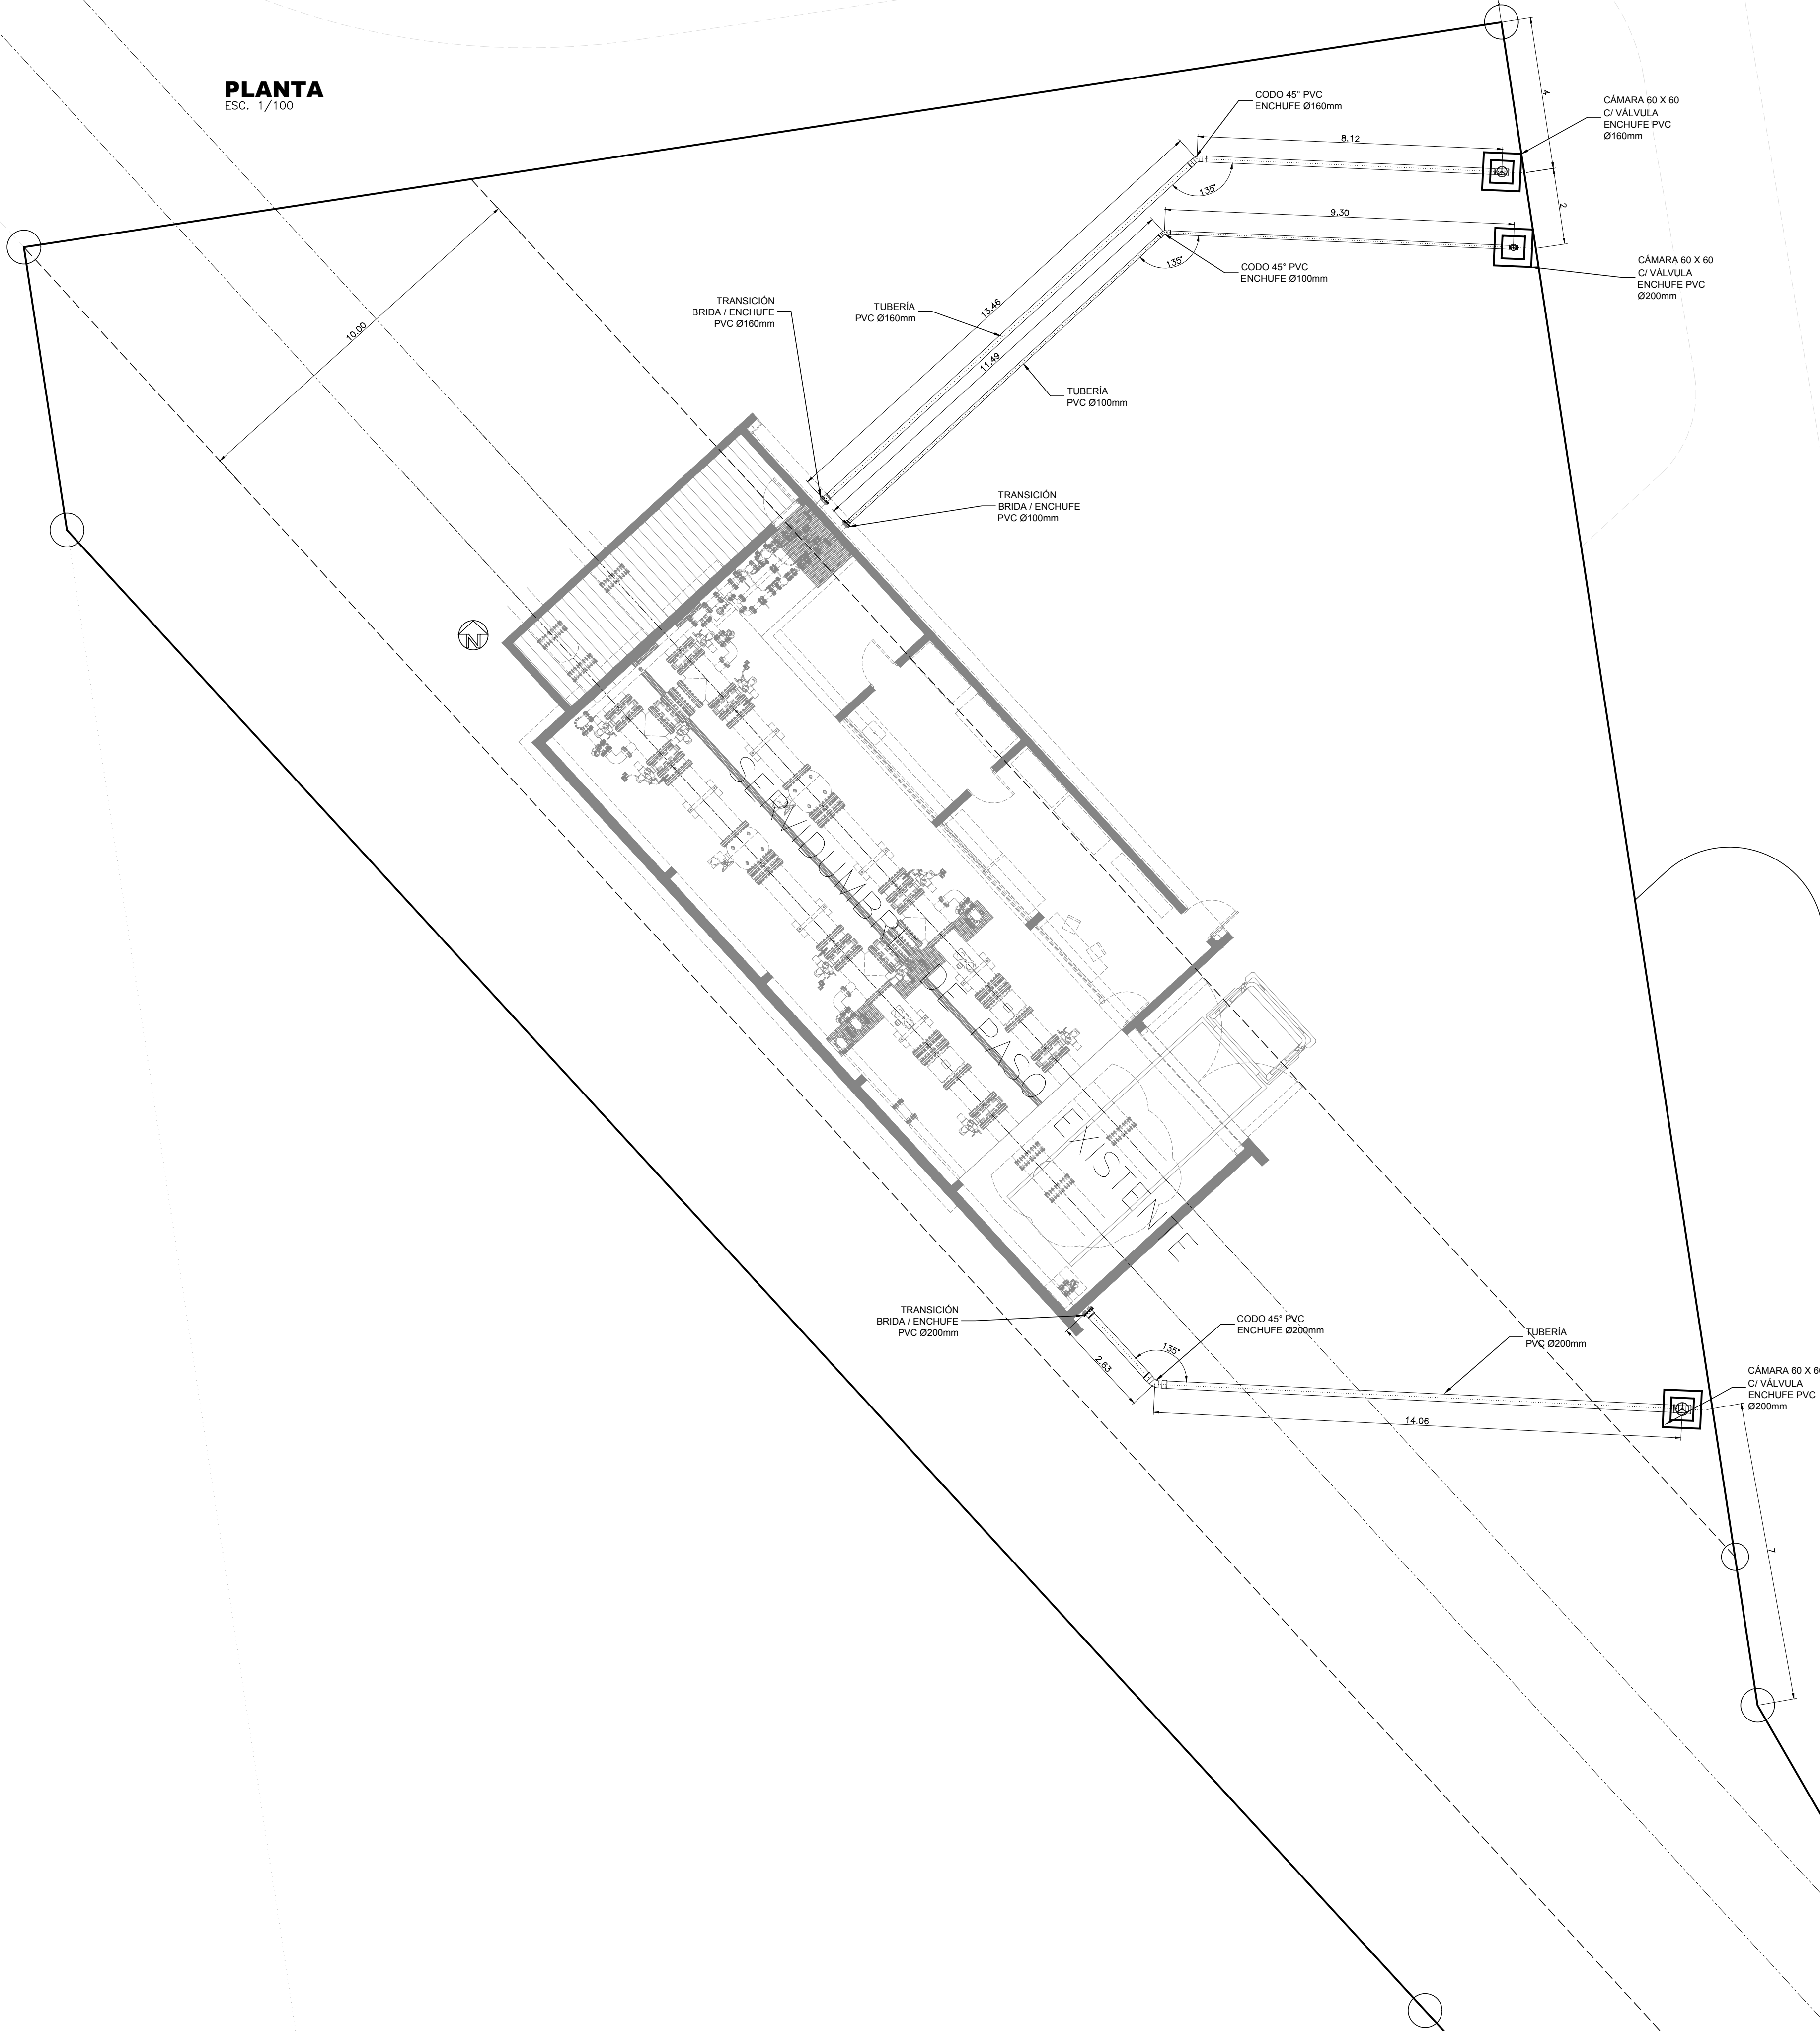

UBICACIÓN

Esc. 1/1.000

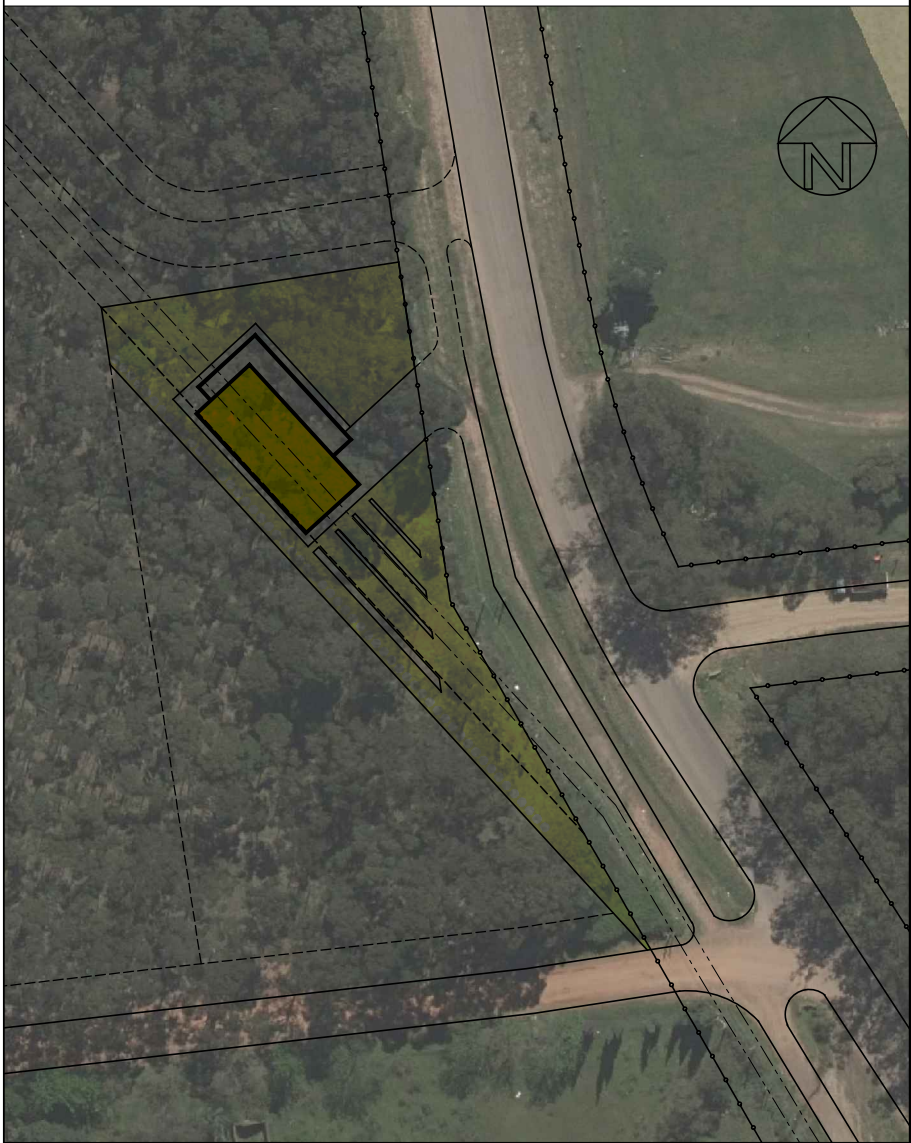

<div><div><div></div></div><div>ADMINISTRACIÓN DE OBRAS SANITARIAS DEL ESTADO</div><div>UNIDAD DE GESTIÓN DEL COMITÉ DE MALDONADO</div></div>		
<div>ESTACIÓN REDUCTORA de PRESIÓN</div> <div>CERRO PELADO</div> <div>Salida en PVC 200 - 160 - 100mm</div>		
MALDONADO		MALDONADO
DEPARTAMENTO de INGENIERÍA OSE-UGD		
GERENTE GENERAL	GERENTE PROYECTO	PROYECTO
MIGUEL CORBO	ING. CIVIL HIA. GUILLERMO FUICA	
ASIST. de PROYECTO:	Ay. A/I GERARDO DELFINO	HERNÁN COLMAN
ESCALA:	1/100	FECHA: MARZO 2022
		Nº: