


ABASTECIMIENTO DE AGUA COCINA
SELLADO DE C. PLUVIALES
A DEPOSITO SEPTICO

esc. 1:100

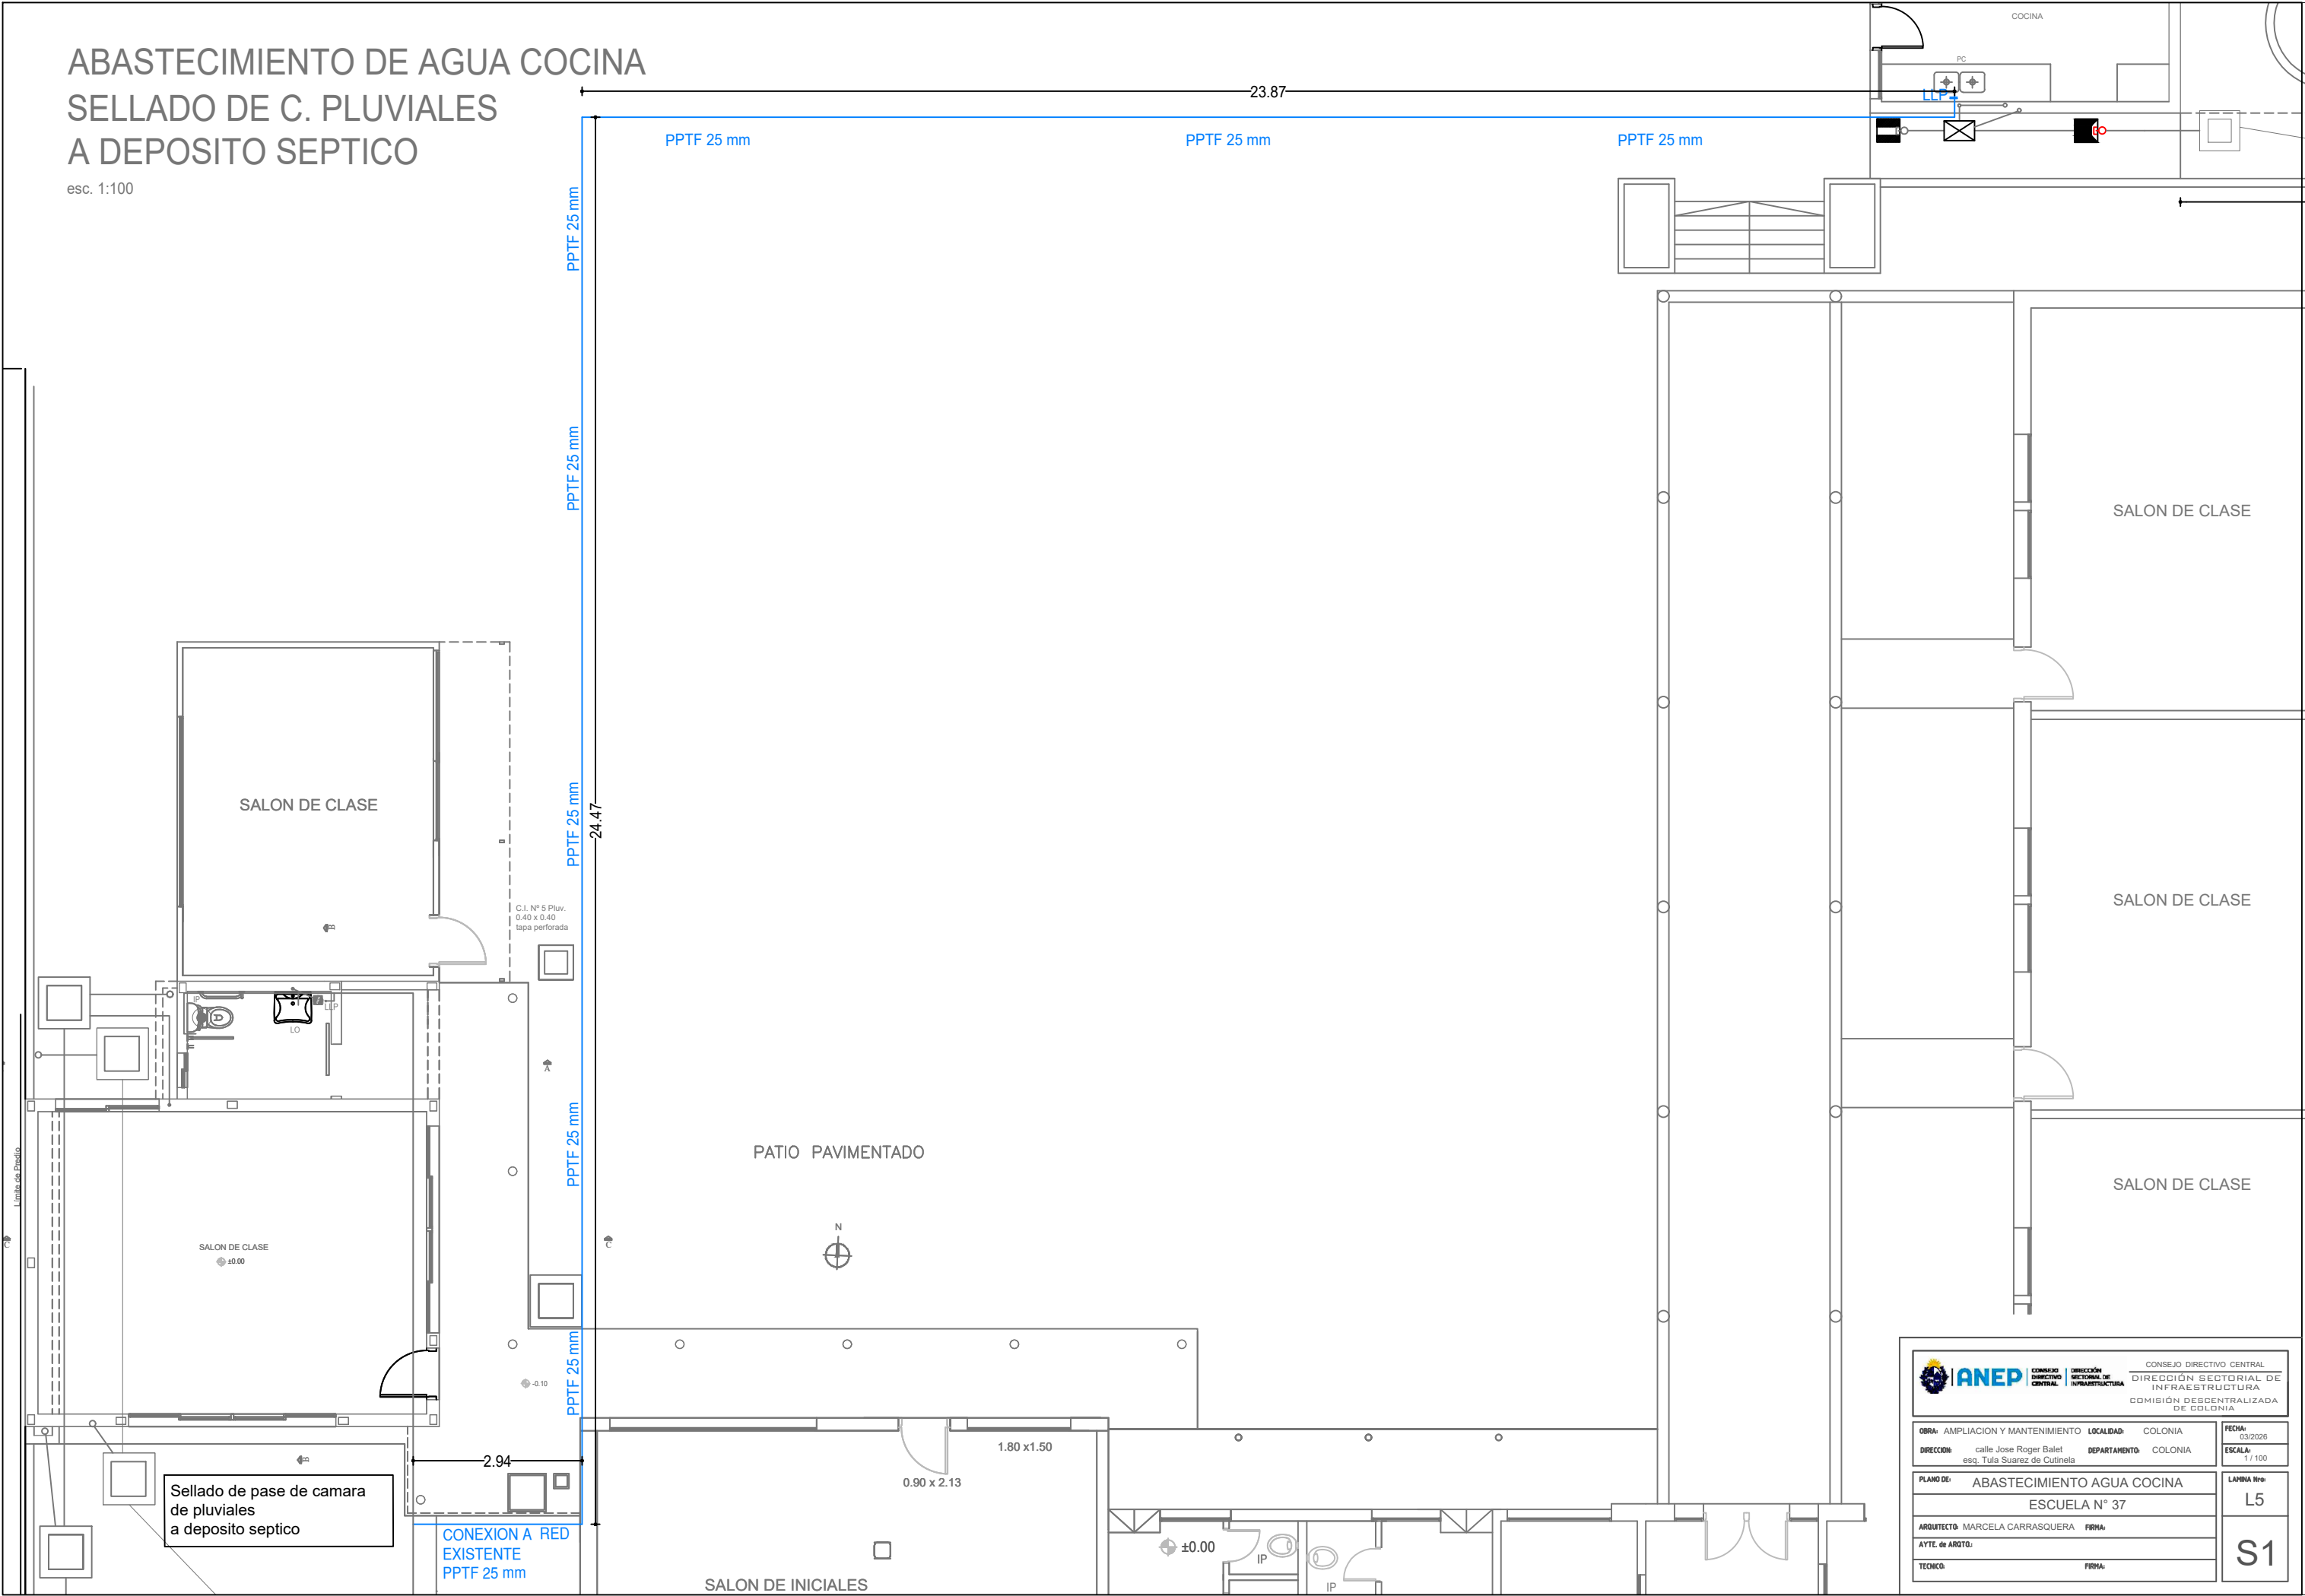

		CONSEJO DIRECTIVO CENTRAL DIRECCIÓN SECTORIAL DE INFRAESTRUCTURA COMISIÓN DESCENTRALIZADA DE COLONIA	
OBRA:	AMPLIACION Y MANTENIMIENTO	LOCALIDAD:	COLONIA
DIRECCION:	calle Jose Roger Balet esq. Tula Suarez de Cutinela	DEPARTAMENTO:	COLONIA
FECHA:	03/2026	ESCALA:	1/100
PLANO DE:	ABASTECIMIENTO AGUA COCINA		
	ESCUELA N° 37		
ARQUITECTO:	MARCELA CARRASQUERA	FIRMA:	
AYTE. de AROTO:		FIRMA:	
TECNICO:		FIRMA:	
			L5
			S1